

Ceci est un plan de pré-commercialisation, et non un plan d'exécution. Ce plan est susceptible de modifications en fonction des impératifs techniques de mise en oeuvre, de réalisation tant en ce qui concerne les dimensions libres que l'équipement et l'implantation des faux-plafonds. Les surfaces indiquées sont approximatives, dans le cadre de la législation des ventes en l'état futur d'achèvement. Les retombées de poutres, soffites, faux-plafonds, canalisations et convecteurs ne sont pas toujours représentés. Les éléments de mobilier, d'électroménager, d'équipement de cuisine sont figurés à titre indicatif, la description précise figure sur le descriptif commercial.

LEGENDE :

- PL : placard
- LL : lave-linge
- LV : lave-vaisselle
- RF : réfrigérateur
- VR : volet roulant
- VC : volet coulissant
- VB : volet battant
- PF : porte fenêtre
- F : fenêtre
- FSA : fenêtre sur allège
- Zone de tri sélectif
- Clouison fusible
- Tableau électrique
- Faux-Plafond

INDICE :

B

DATE :


21/11/2023


PLAN DE VENTE
APPARTEMENT B 202 - Entrée

4 PIECES R+2

Entrée Séjour Cuisine	41,8
Chambre 1	17,7
Chambre 2	11,8
Sdb	5,6
Sdd	4,5
Wc	1,2
Dgt	4,1
TOTAL S.H.A.B. Niv. Entrée	86,7 m²
TOTAL S.H.A.B. Niv. Mezzanine	30,4 m²
TOTAL S.H.A.B.	117,1 m²
Terrasse Niv. Entrée	17,7
Terrasse Niv. Entrée	27,1
Jardinière Niv. Mezzanine	4,6
TOTAL EXTERIEURS	49,4 m²
SURFACE TOTALE	166,5 m²



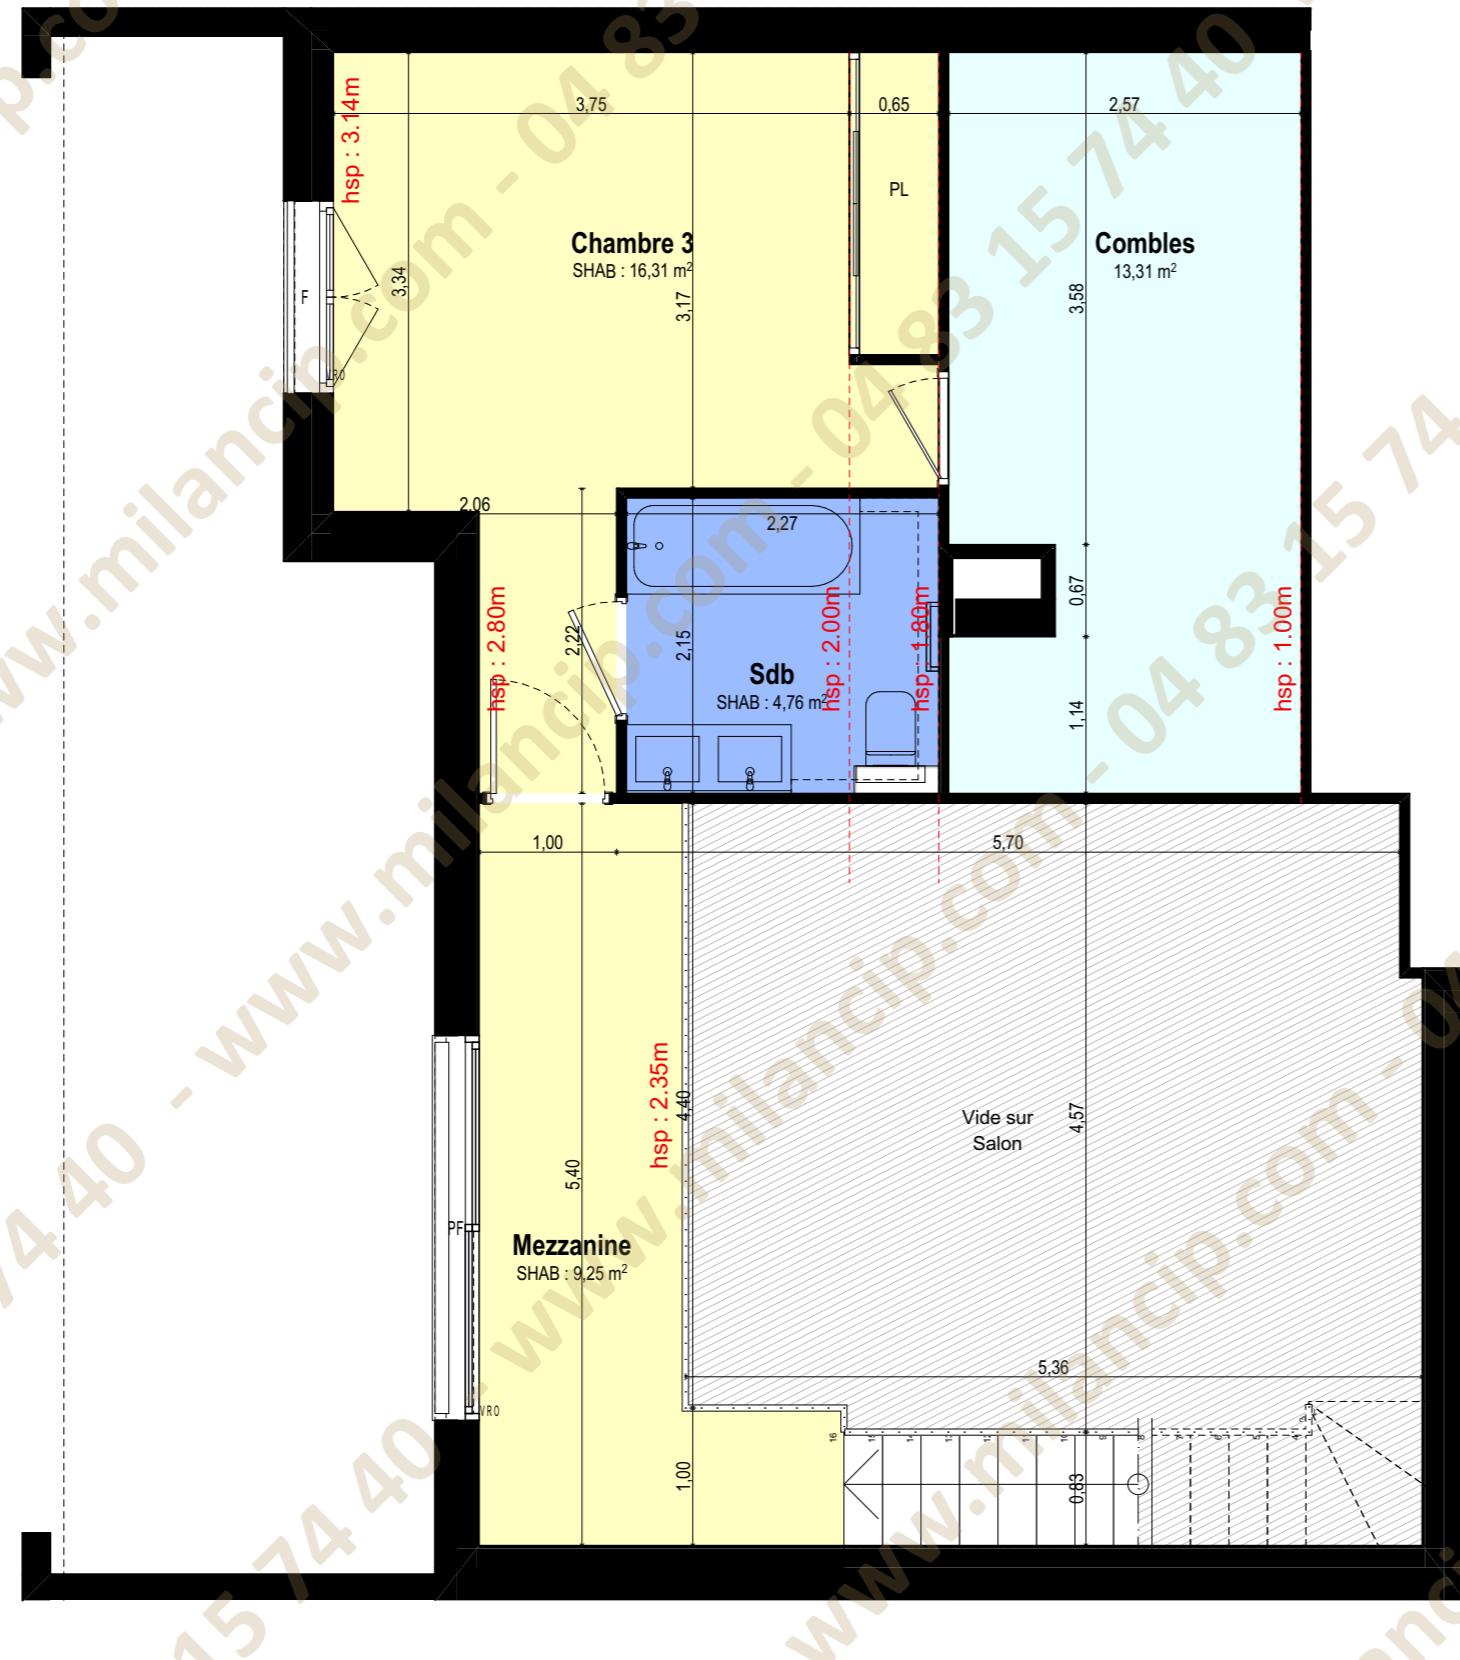

Ceci est un plan de pré-commercialisation, et non un plan d'exécution. Ce plan est susceptible de modifications en fonction des impératifs techniques de mise en oeuvre, de réalisation tant en ce qui concerne les dimensions libres que l'équipement et l'implantation des faux-plafonds. Les surfaces indiquées sont approximatives, dans le cadre de la législation des ventes en l'état futur d'achèvement. Les retombées de poutres, soffites, faux-plafonds, canalisations et convecteurs ne sont pas toujours représentés. Les éléments de mobilier, d'électroménager, d'équipement de cuisine sont figurés à titre indicatif, la description précise figure sur le descriptif commercial.

LEGENDE :

PL	: placard
F	: fenêtre
LL	: lave-linge
LV	: lave-vaisselle
RF	: réfrigérateur
VR	: volet roulant
VC	: volet coulissant
VB	: volet battant
PF	: porte fenêtre
FSA	: fenêtre sur allège
VS	: Zone de tri sélectif
CF	: Cloison fusible
TE	: Tableau électrique
FP	: Faux-Plafond

INDICE :

B

DATE :

21/11/2023



PLAN DE VENTE

APPARTEMENT B 202-Mezzanine

4 PIECES R+2

TOTAL S.H.A.B. Niv. Entrée	86,7 m ²
Chambre 3	16,3
Mezzanine	9,3
Sdb	4,8
TOTAL S.H.A.B. Niv. Mezzanine	30,4 m ²
TOTAL S.H.A.B.	117,1 m ²
Terrasse Niv. Entrée	17,7
Terrasse Niv. Entrée	27,1
Jardinière Niv. Mezzanine	4,6
TOTAL EXTERIEURS	49,4 m ²
SURFACE TOTALE	166,5 m²

SURFACE COMBLES : env. 13,31m² (hsp < 1.80m)

