


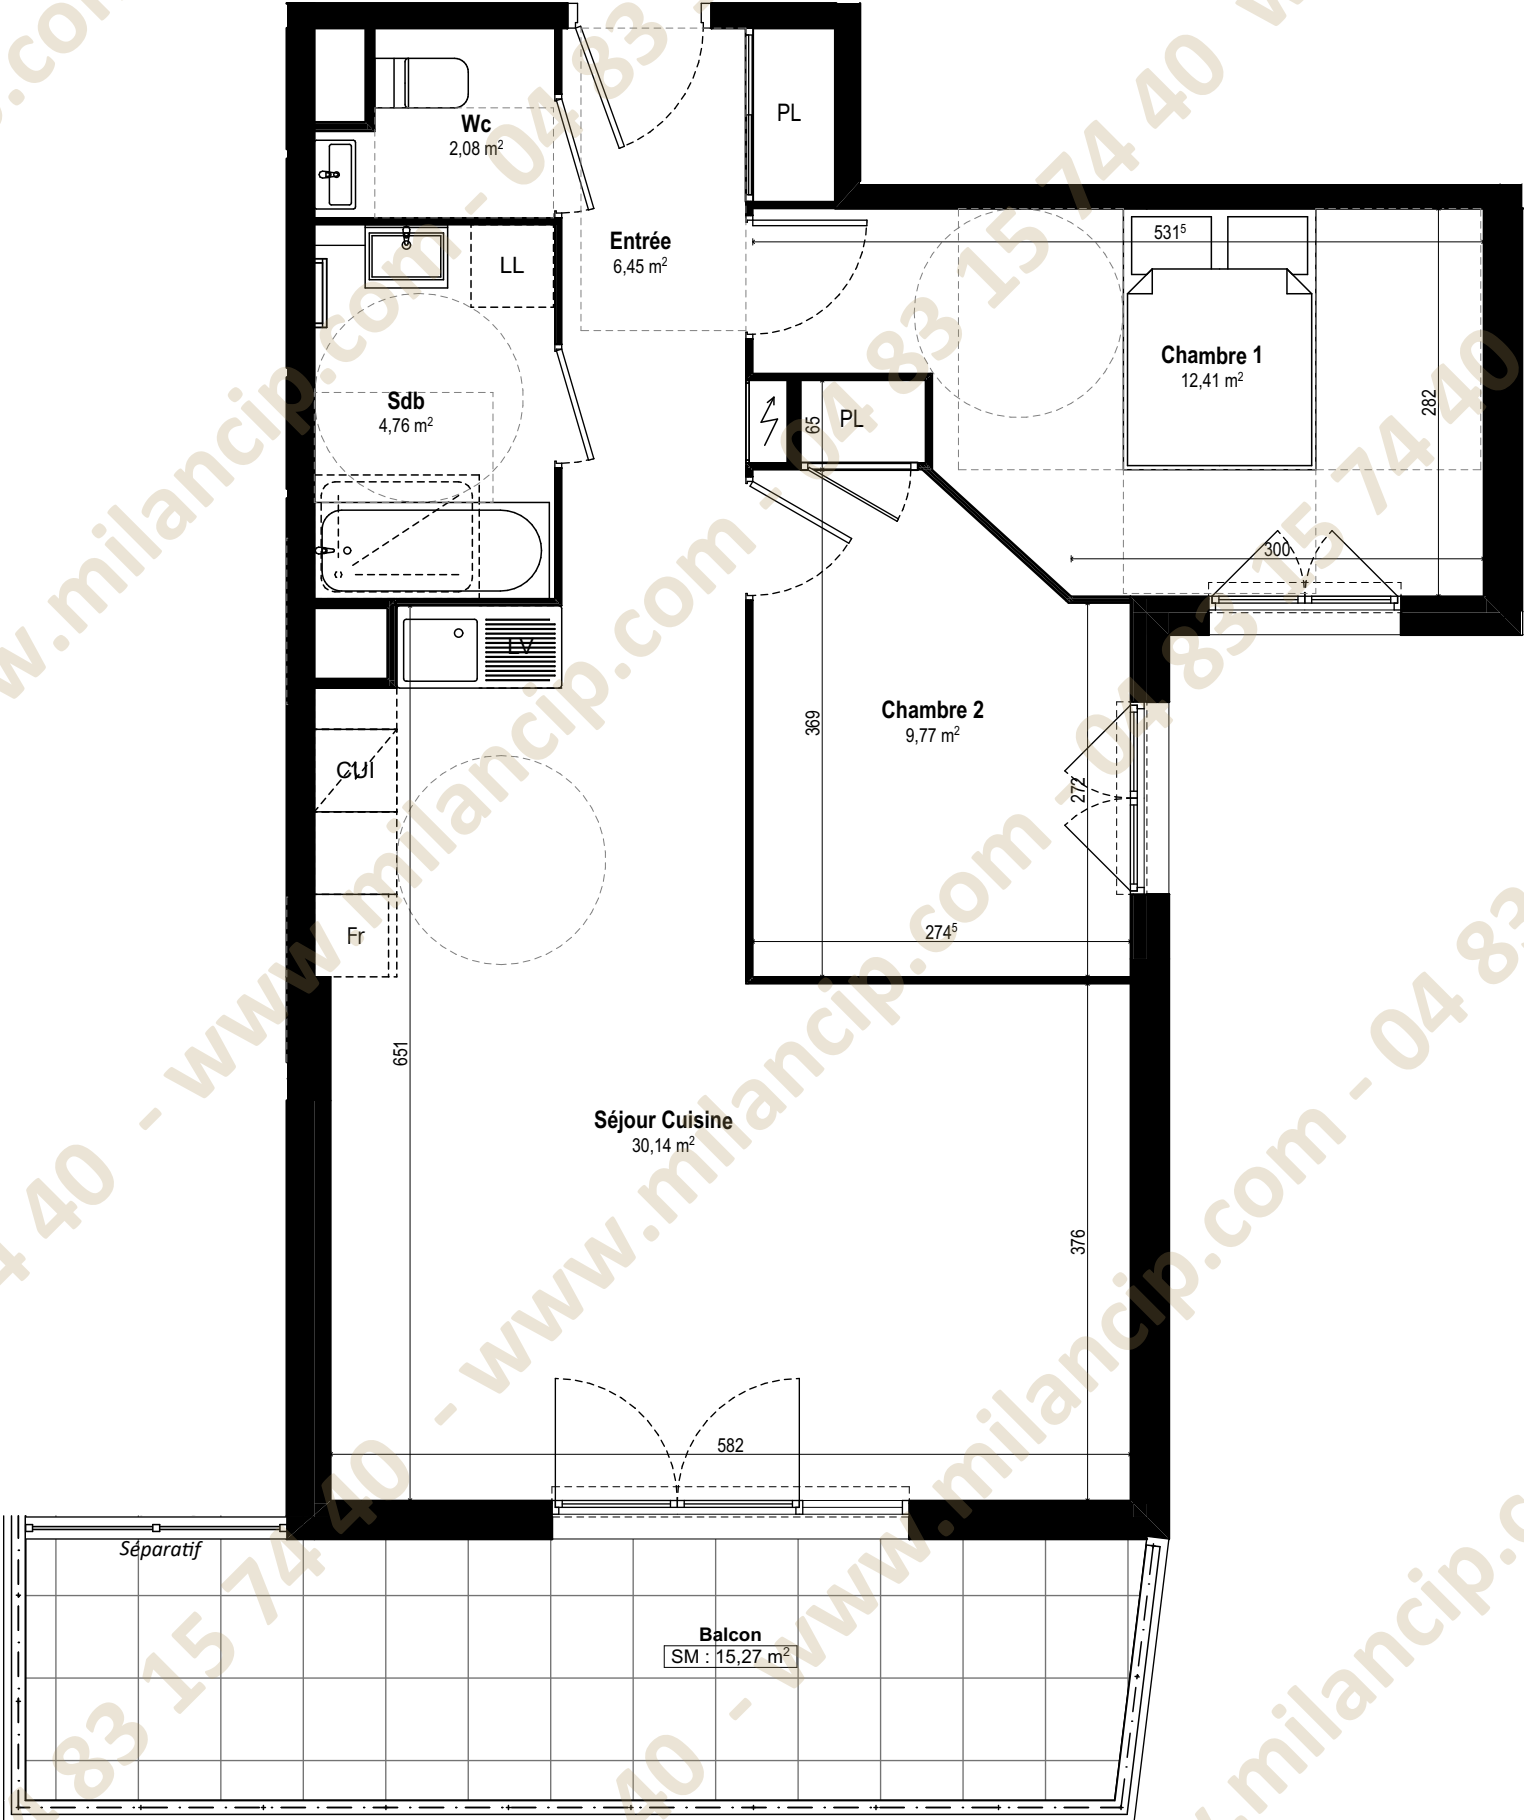

LOGEMENT N° 211

R+2
3 PIECES - PMR

Entrée	6,45 m²
Séjour Cuisine	30,14 m²
Chambre 1	12,41 m²
Chambre 2	9,77 m²
Sdb	4,76 m²
Wc	2,08 m²

SURFACE HABITABLE	65,61 m²
-------------------	----------

Balcon	15,27 m²
--------	----------

SURFACE EXT. PRIVATIVE	15,27 m²
------------------------	----------



NOTA: La disposition des équipements est donnée à titre indicatif. La société se réserve la possibilité d'apporter à ce plan des modifications dues à des impératifs d'ordre technique ou administratif. Les surfaces indiquées sont susceptibles de subir de légères variations.