

LOGEMENT N° 307

R+3
4 PIECES - PMR

Séjour Cuisine	39,30 m ²
Chambre 1	12,23 m ²
Chambre 2	11,31 m ²
Chambre 3	11,99 m ²
Sdb	5,15 m ²
Sdd	3,81 m ²
Wc	1,76 m ²
Dressing	4,98 m ²
Dgt	1,70 m ²
Dgt	3,24 m ²

SURFACE HABITABLE 95,47 m²

Balcon	33,03 m ²
Solarium	75,56 m ²


SURFACE EXT. PRIVATIVE 108,59 m²



PROVISOIRE

NOTA: La disposition des équipements est donnée à titre indicatif. La société se réserve la possibilité d'apporter à ce plan des modifications dues à des impératifs d'ordre technique ou administratif. Les surfaces indiquées sont susceptibles de subir de légères variations. Les retombées de poutres, soffites, faux-plafonds, canalisations et radiateurs ne sont pas figurés.

04/03/2024

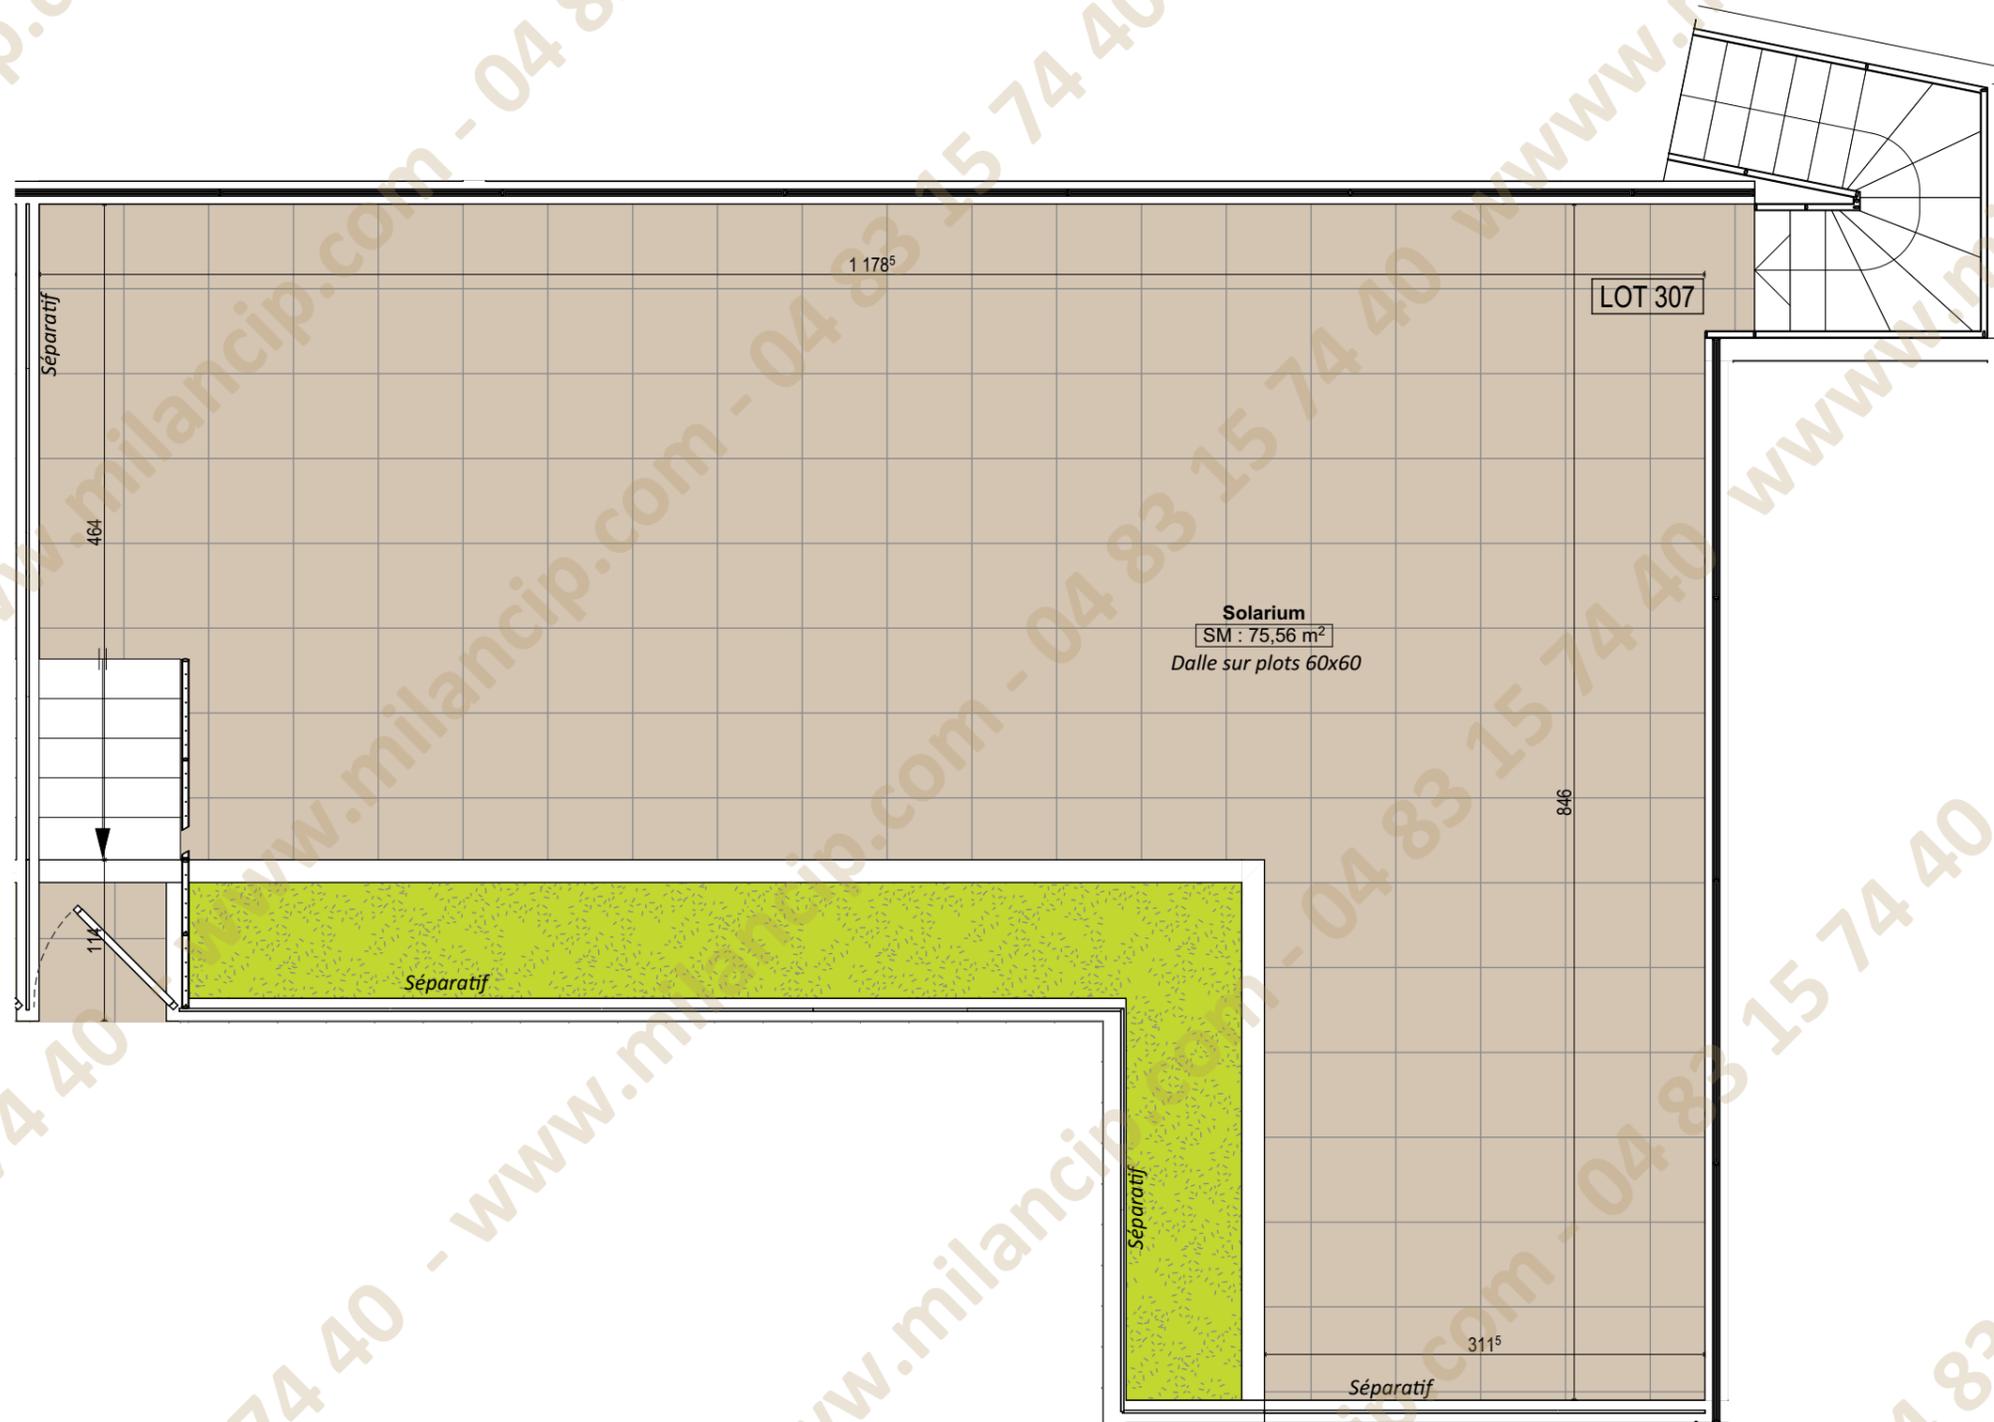

856, chemin des Terriers
06600 Antibes

VERTAZUR
ANTIBES



LOGEMENT N° 307


Solarium	
-----------------	--

Séjour Cuisine	39,30 m ²
Chambre 1	12,23 m ²
Chambre 2	11,31 m ²
Chambre 3	11,99 m ²
Sdb	5,15 m ²
Sdd	3,81 m ²
Wc	1,76 m ²
Dressing	4,98 m ²
Dgt	1,70 m ²
Dgt	3,24 m ²

SURFACE HABITABLE 95,47 m²

Balcon	33,03 m ²
Solarium	75,56 m ²

SURFACE EXT. PRIVATIVE 08,59 m²

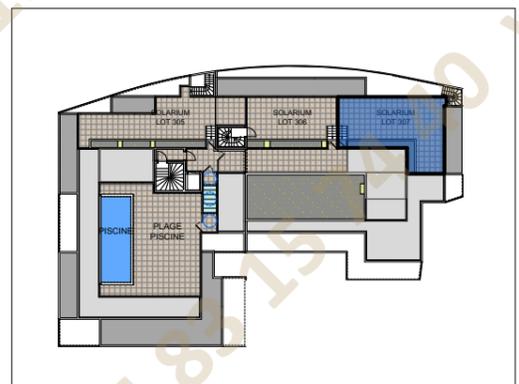

PROVISOIRE

NOTA: La disposition des équipements est donnée à titre indicatif. La société se réserve la possibilité d'apporter à ce plan des modifications dues à des impératifs d'ordre technique ou administratif. Les surfaces indiquées sont susceptibles de subir de légères variations. Les retombées de poutres, soffites, faux-plafonds, canalisations et radiateurs ne sont pas figurés.

01/03/2024