



PROVISOIRE
04 831

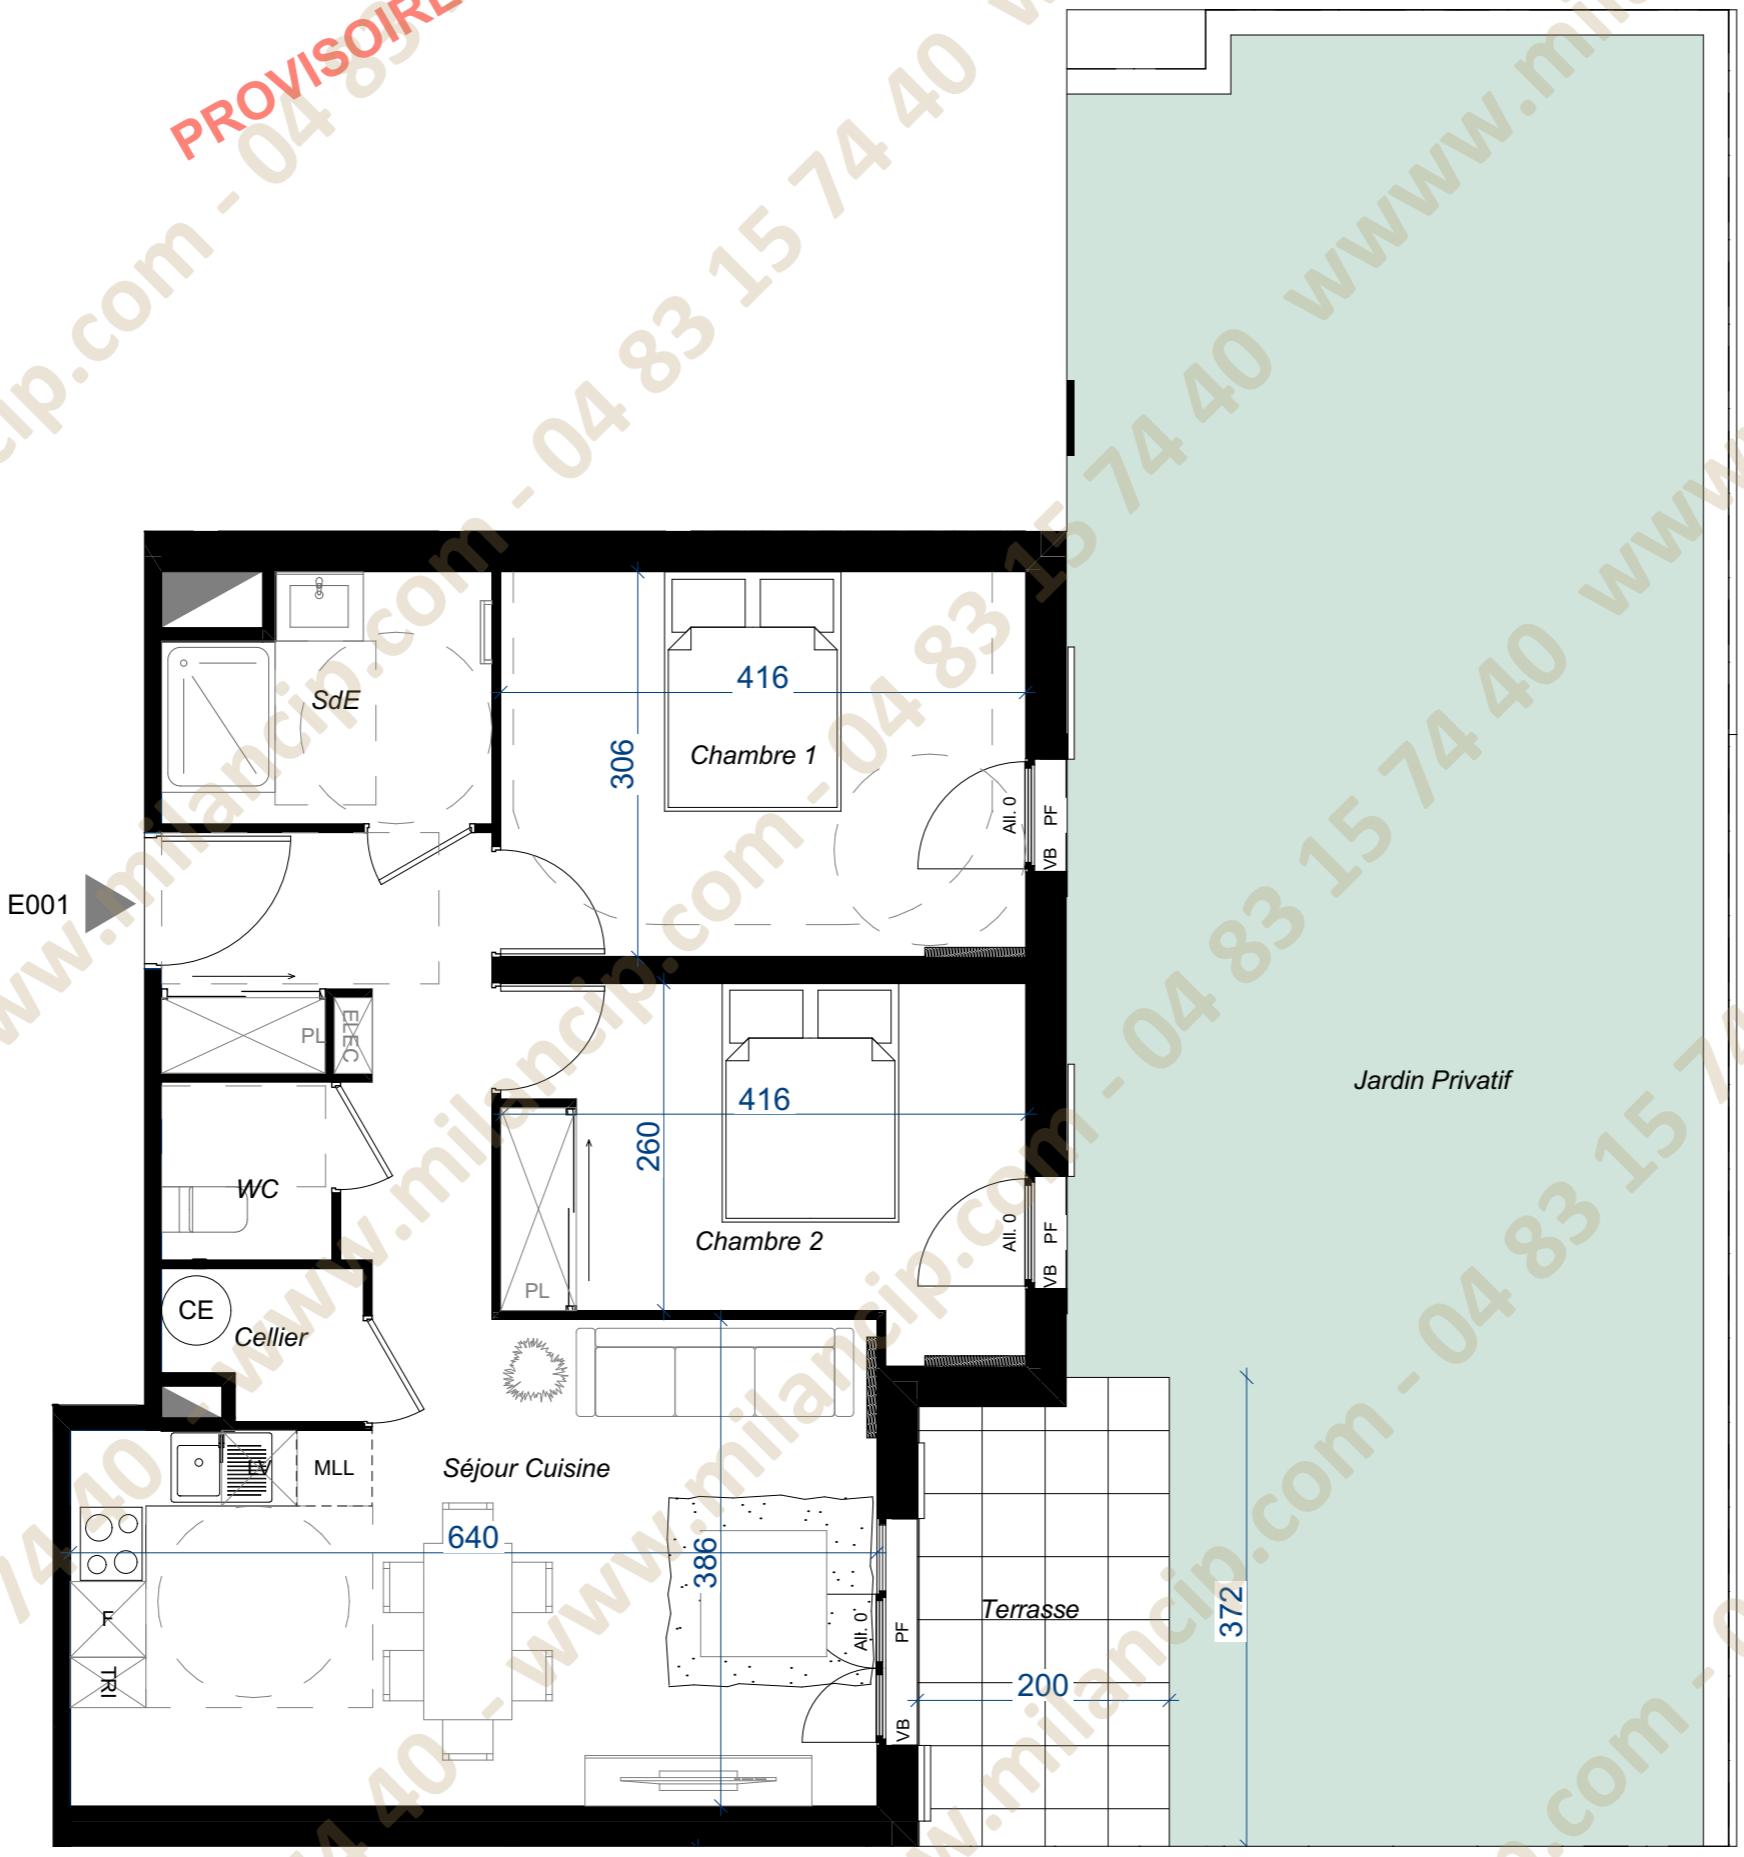

TYPE	ETAGE	LOT N°
T3	RDC	E001
TABLEAU DES SURFACES		
Nom	Surface	
Séjour Cuisine	29,56 m ²	
Cellier	1,72 m ²	
Chambre 1	12,74 m ²	
Chambre 2	11,29 m ²	
SdE	4,75 m ²	
WC	1,90 m ²	
SURFACE HABITABLE :	61,96 m²	
SURFACE TERRASSE	7,17 m²	
SURFACE JARDIN	66,95 m²	
Tolérance	5%	
Gaines assujetties à variation		
Surfaces jardins talus compris		

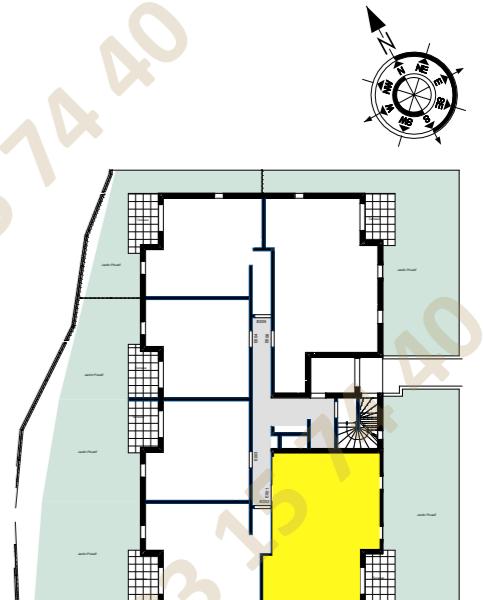

Des modifications sont susceptibles d'être apportées sur ce plan en fonction des nécessités techniques et administratives. Les surfaces sont approximatives, les retombées, soffites, faux plafonds et canalisations ne figurent pas sur ce plan. L'étude thermique définira les épaisseurs de murs impactant la SHAB. Les surfaces de jardins sont données approximatives et talus compris sous réserve d'emprise des travaux VRD .

Le 05/12/2023

