



LEGENDE

Porte fenêtre 2 vantaux

Fenestron

Baie coulissante

Placard électrique

Radiateur

Sèche serviette


Coffre volet roulant

Machine à laver


Chaque eau

Gaine technique

Talus

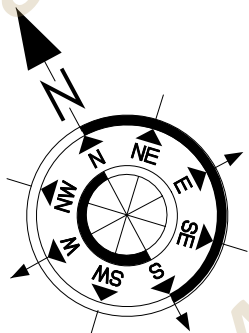

PROVISOIRE

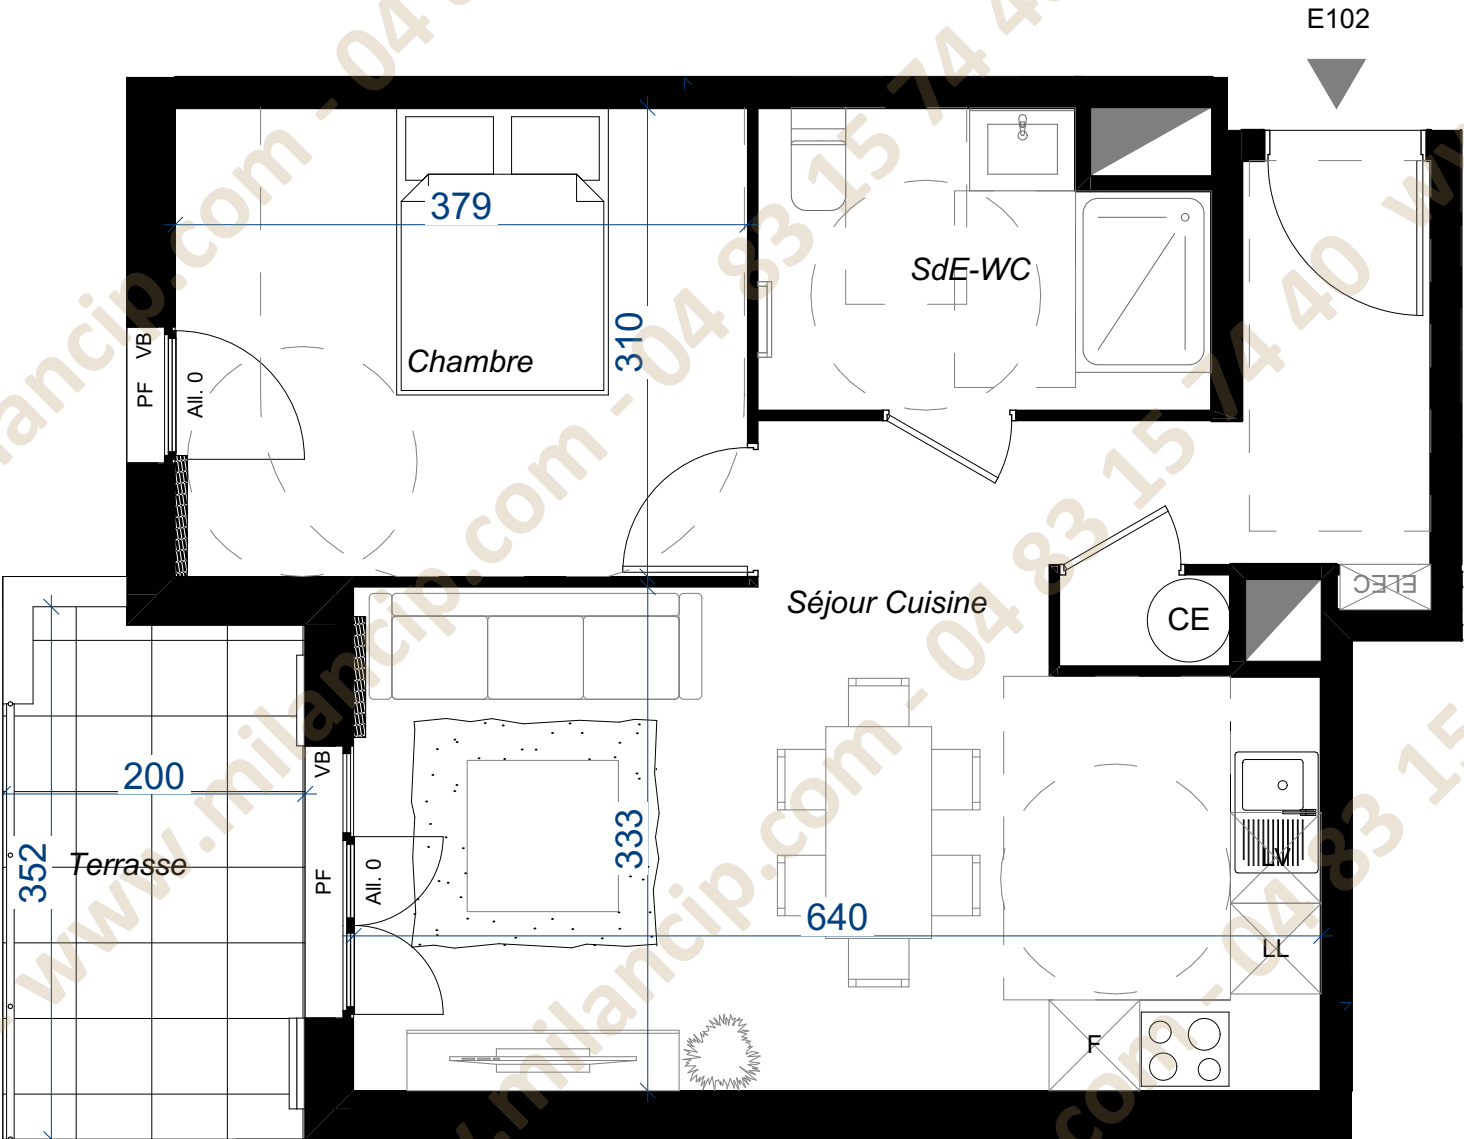


TYPE	ETAGE	LOT N°
T2	R+1	E102

TABLEAU DES SURFACES	
Nom	Surface
Séjour Cuisine	27,68 m²
Chambre	11,73 m²
SdE-WC	5,51 m²

SURFACE HABITABLE : 44,92 m²

SURFACE BALCON 6,77 m²

Tolérance 5%
Gaines assujetties à variation
Surfaces jardins talus compris

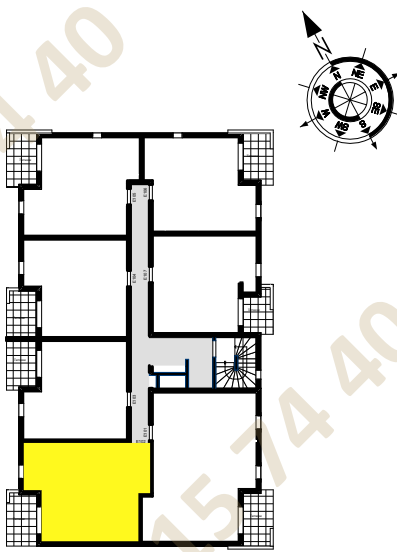

Des modifications sont susceptibles d'être apportées sur ce plan en fonction des nécessités techniques et administratives. Les surfaces sont approximatives, les retombées, soffites, faux plafonds et canalisations ne figurent pas sur ce plan. L'étude thermique définira les épaisseurs de murs impactant la SHAB. Les surfaces de jardins sont données approximatives et talus compris sous réserve d'emprise des travaux VRD .

Le 05/12/2023

