


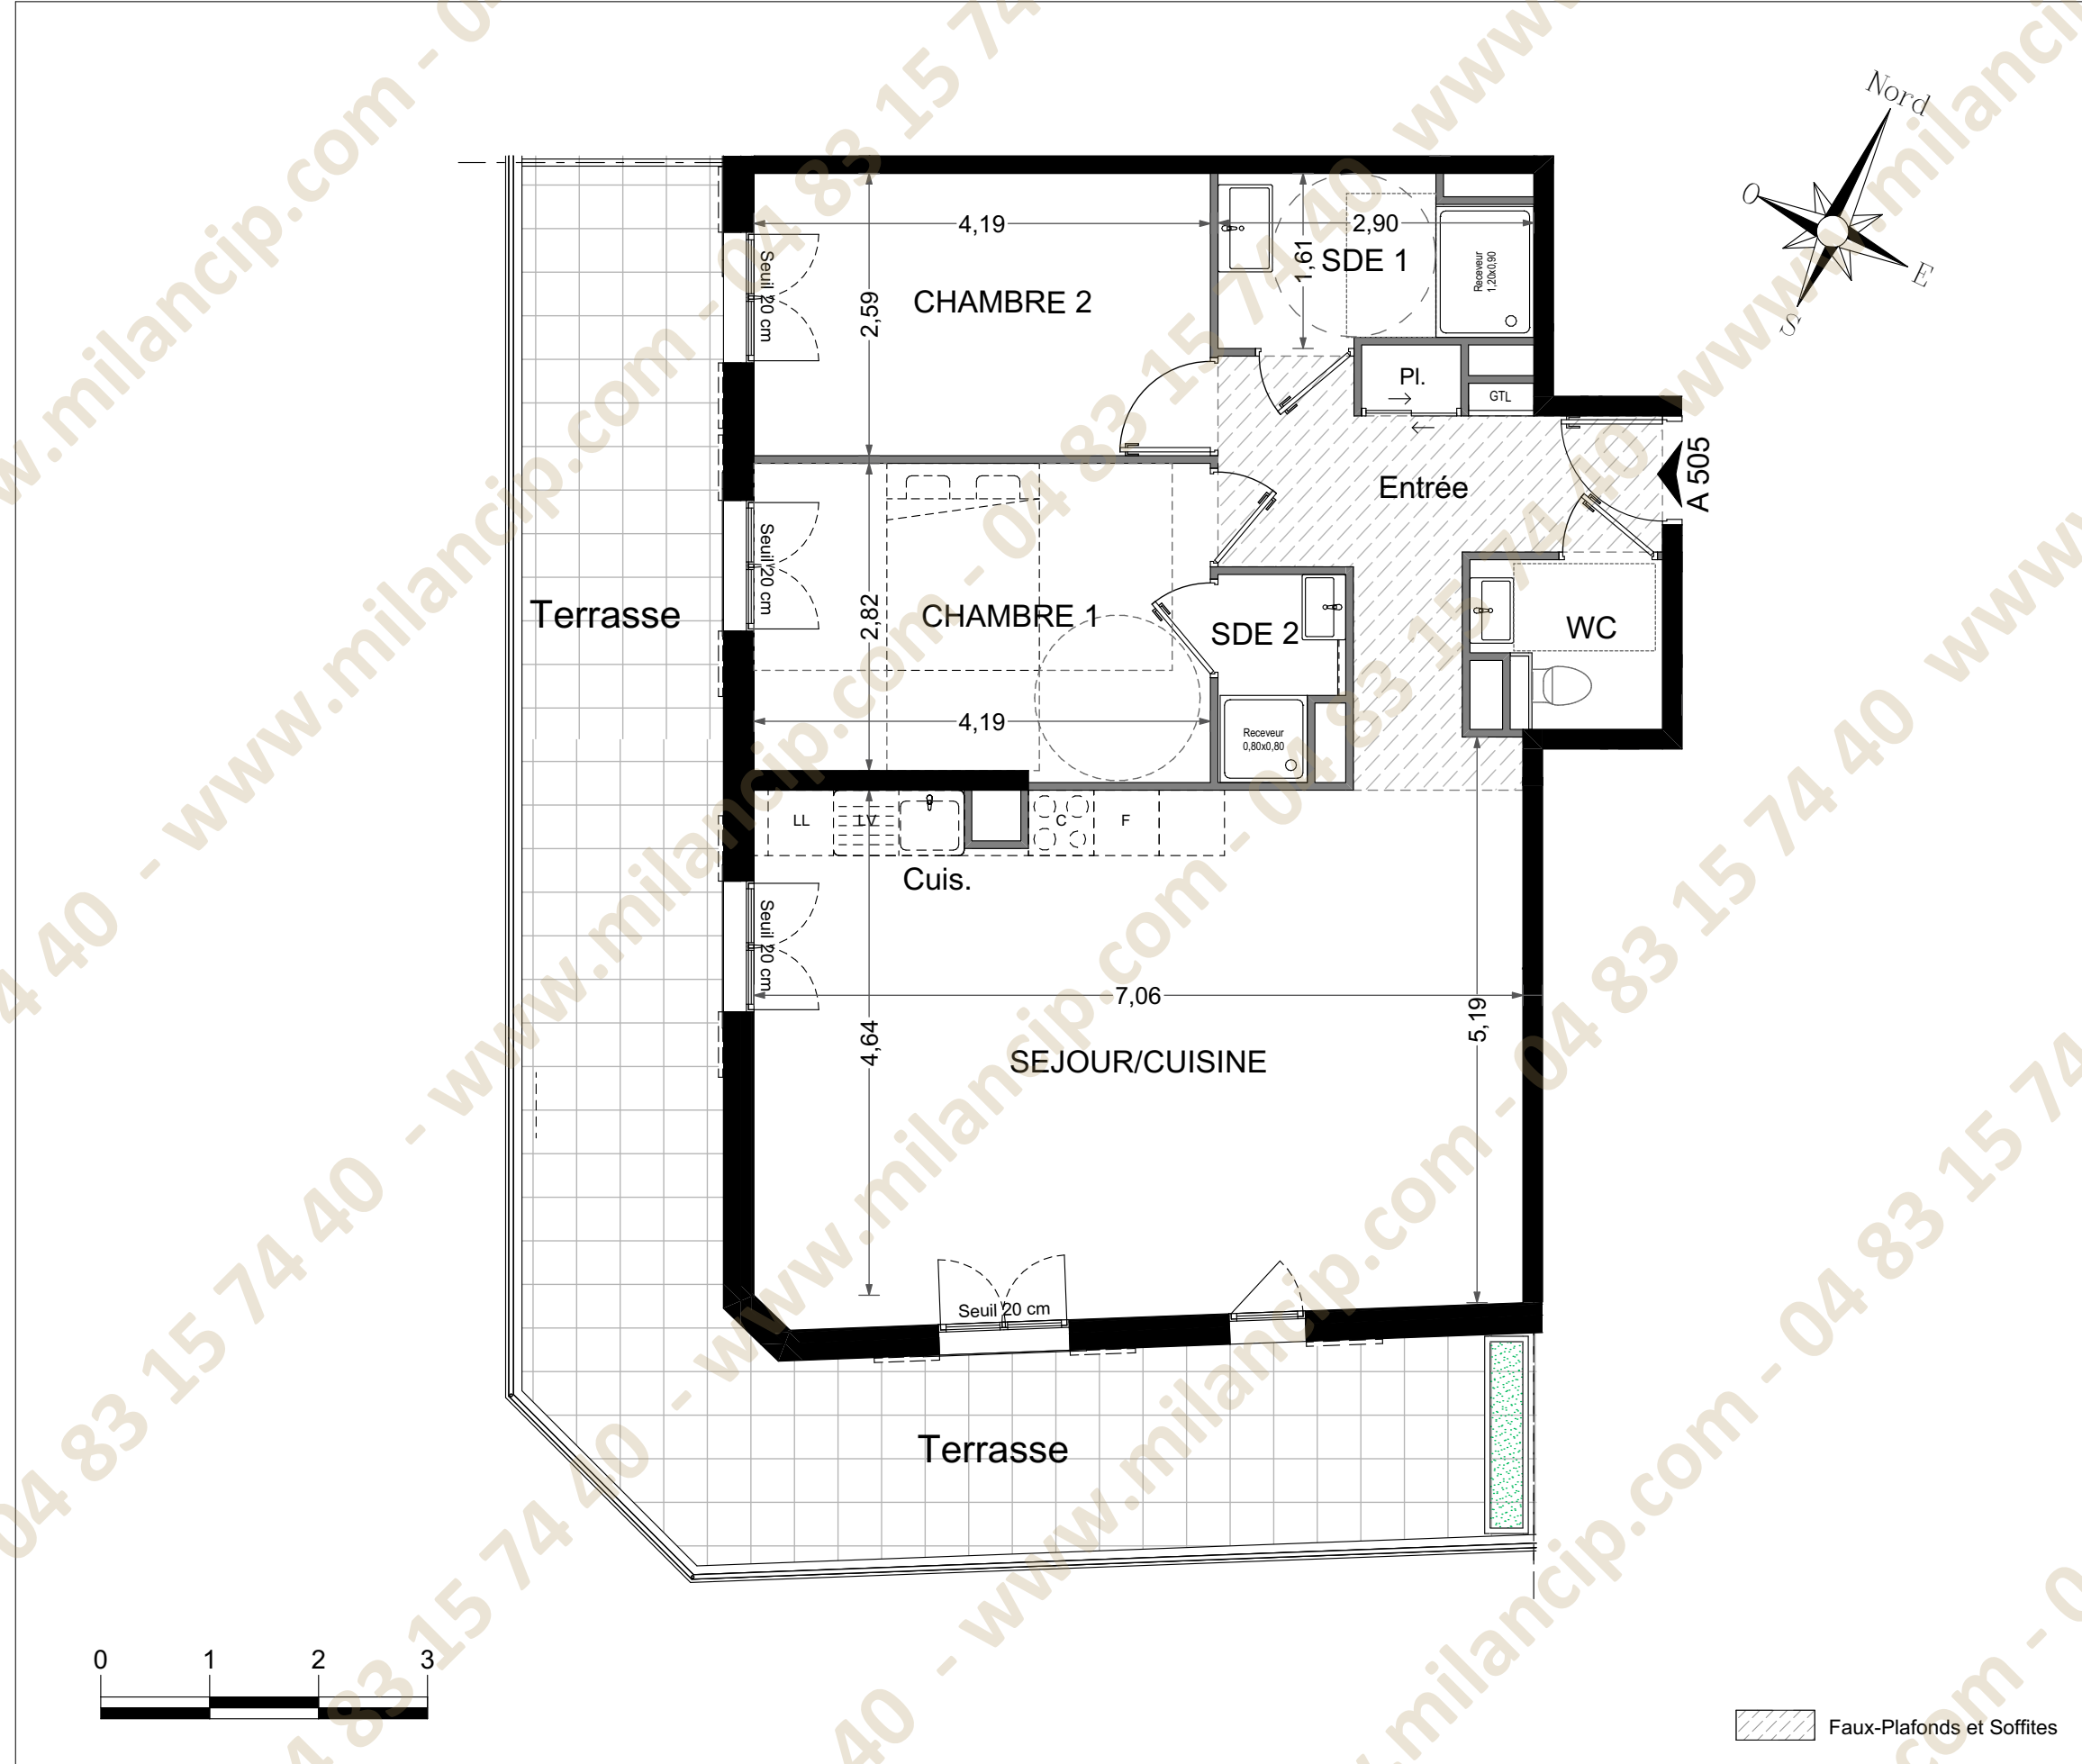

N° appartement A 505		
Niveau Variante - 5eme ETAGE		
Type T3		
Tableau des Surfaces		
Entrée	8.2	m²
Sejour / Cuisine	34.5	m²
Chambre 1	12.0	m²
Chambre 2	10.8	m²
SDE 1	4.4	m²
SDE 2	1.9	m²
WC	2.3	m²
Surface habitable totale 74.1 m²		
Terrasse	36.3	m²
Balcon		
Surface privative totale	110.4	m²
PLAN DE REPERAGE		

Document non contractuel: le present document exprime la figure et les dispositions générales de l'appartement ;les cotes et superficies sont données sous réserves des impératifs techniques de construction et des tolérances d'exécution. De légères modifications pourront donc etres apportées . Les retombées de poutres ,soffites,faux plafonds, canalisations, trappes de visite sur gaines techniques , évacuations et descentes EP ne sont pas systématiquement figurés. Les équipements ménagers indiquent la position de passage des fluides. L'epaisseur des isolants sera déterminée par l'etude technique d'exécution: de ce fait les indications sur ce plan sont indicatives.

DATE : 25 / 01 / 2024

INDICE :