


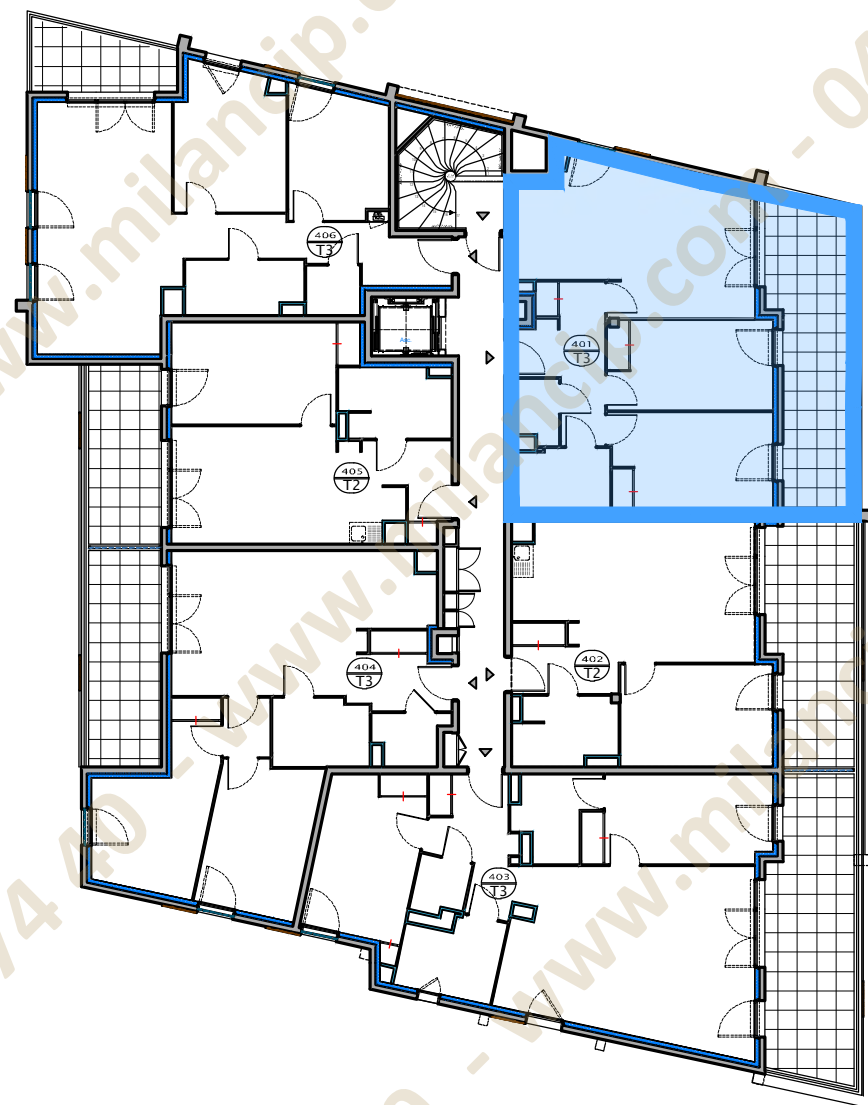

LOT 401

Surfaces

Appartement	63.23 m²
Annexe	18.42 m²


R+4

3 Pièces

02/12/2022



NOTA : La disposition des équipements est donnée à titre indicatif. La société se réserve le droit d'apporter à ce plan des modifications dues à des impératifs d'ordre technique ou administratif. Les surfaces ainsi que les cotations indiquées sont susceptibles de subir de légères variations. Tous les éléments représentés en pointillés sont donnés à titre indicatif. Les retombées de poutres, soffites et faux plafond ne figurent pas sur ce plan

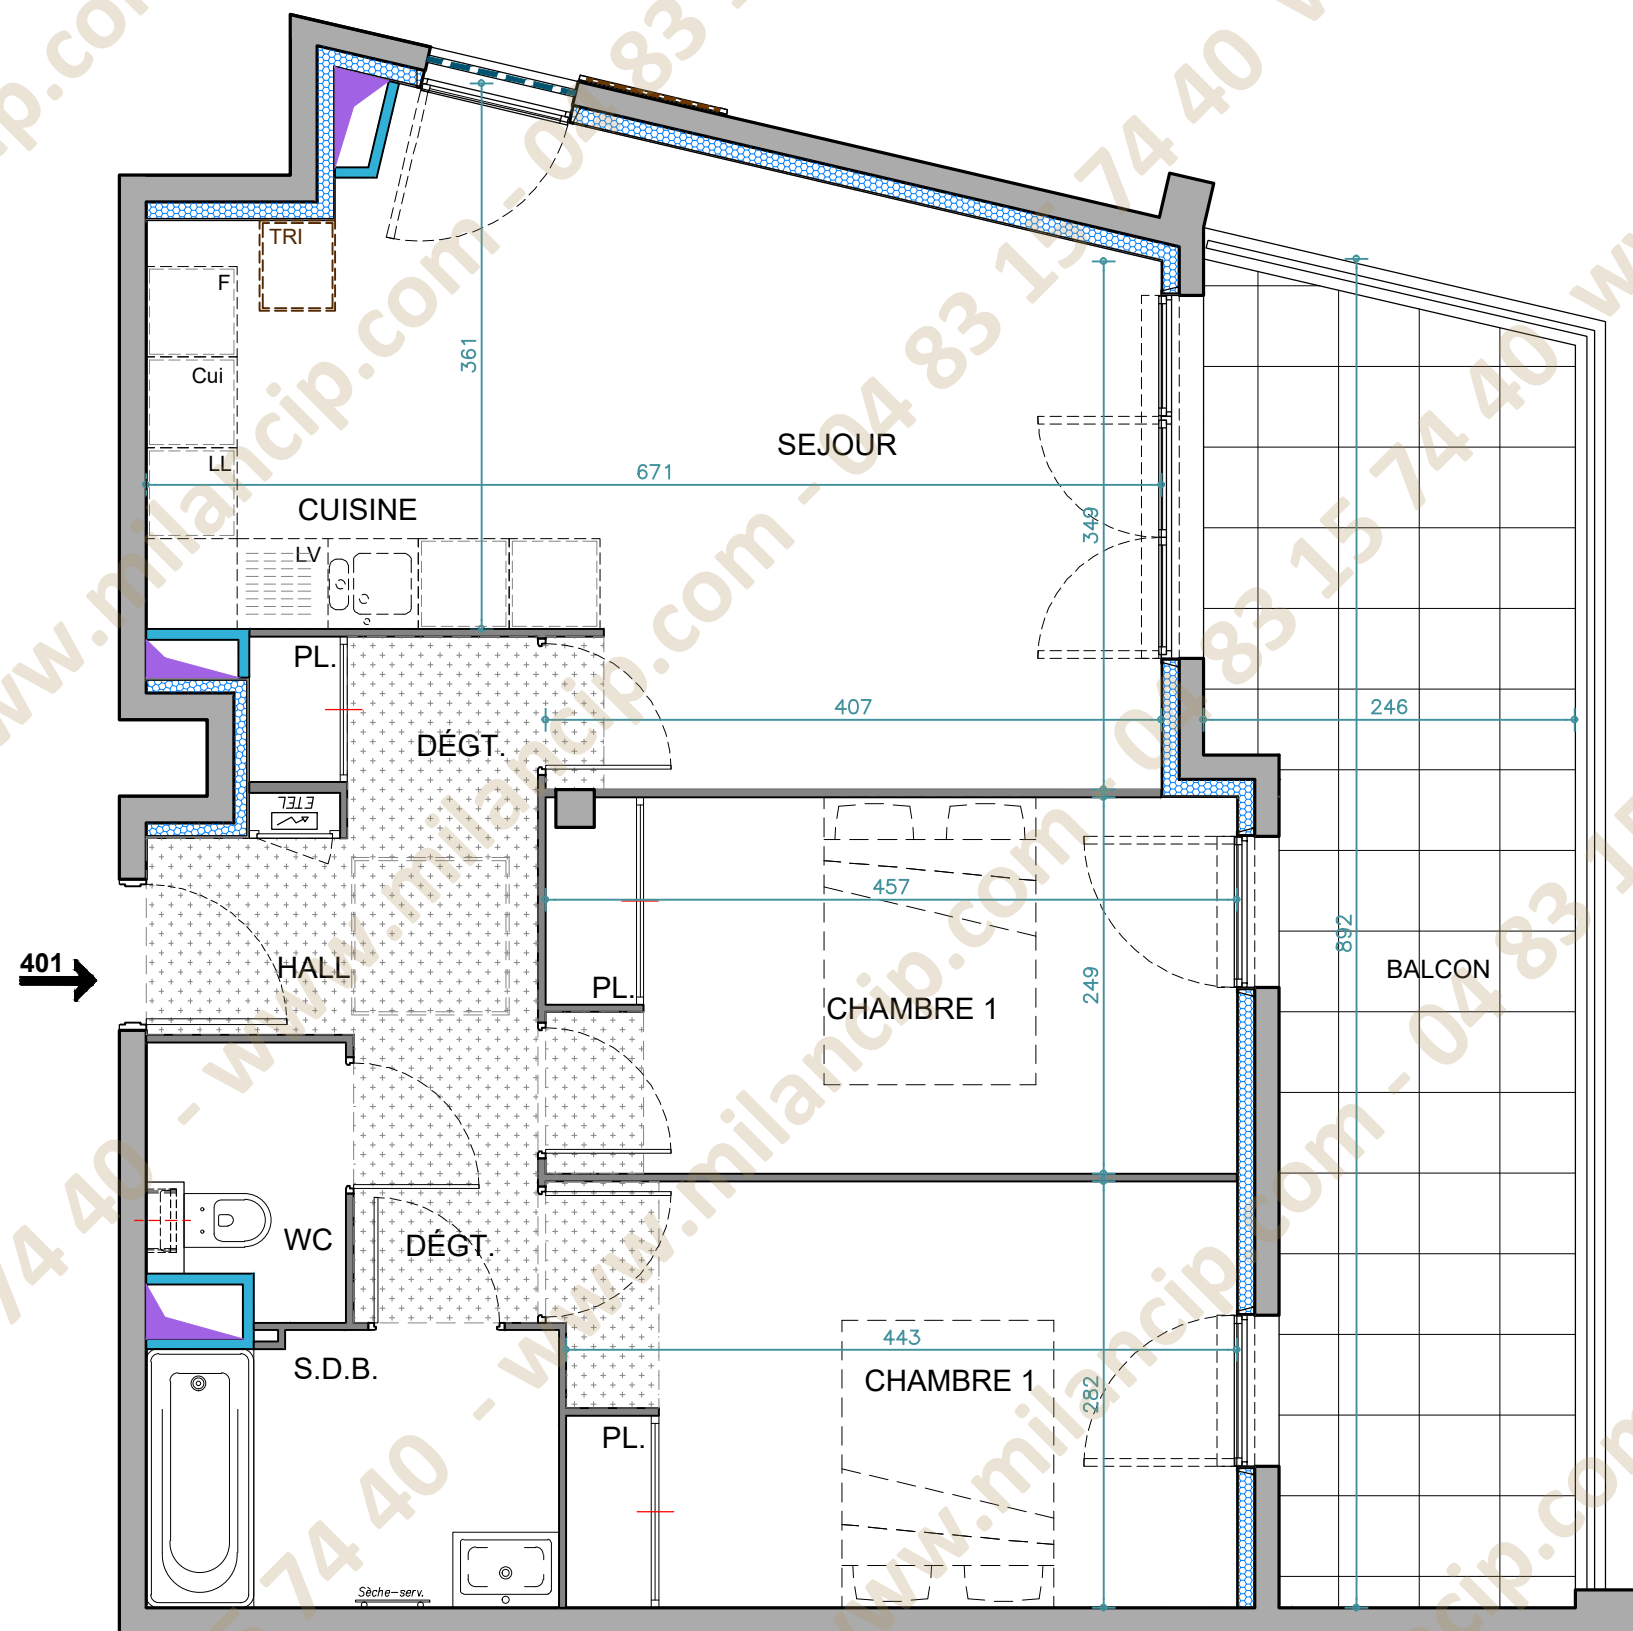

R+4	
401 - T3	
Salon - Cuisine	24.21 m²
Chambre 1	12.60 m²
Chambre 2	11.30 m²
SDB	4.92 m²
WC	2.22 m²
Hall	7.99 m²
TOTAL	63.23 m²
Balcon	18.42 m²



LEGENDE
La surface des pièces comprend la surface des placards.
Fen : Fenêtre sur allège; PF : Porte Fenêtre
CF : Cloison Fusible

NOTA : La disposition des équipements est donnée à titre indicatif. La société se réserve le droit d'apporter à ce plan des modifications dues à des impératifs d'ordre technique ou administratif. Les surfaces ainsi que les cotations indiquées sont susceptibles de subir de légères variations. Tous les éléments représentés en pointillés sont donnés à titre indicatif. Les retombées de poutres, soffites et faux plafond ne figurent pas sur ce plan

