


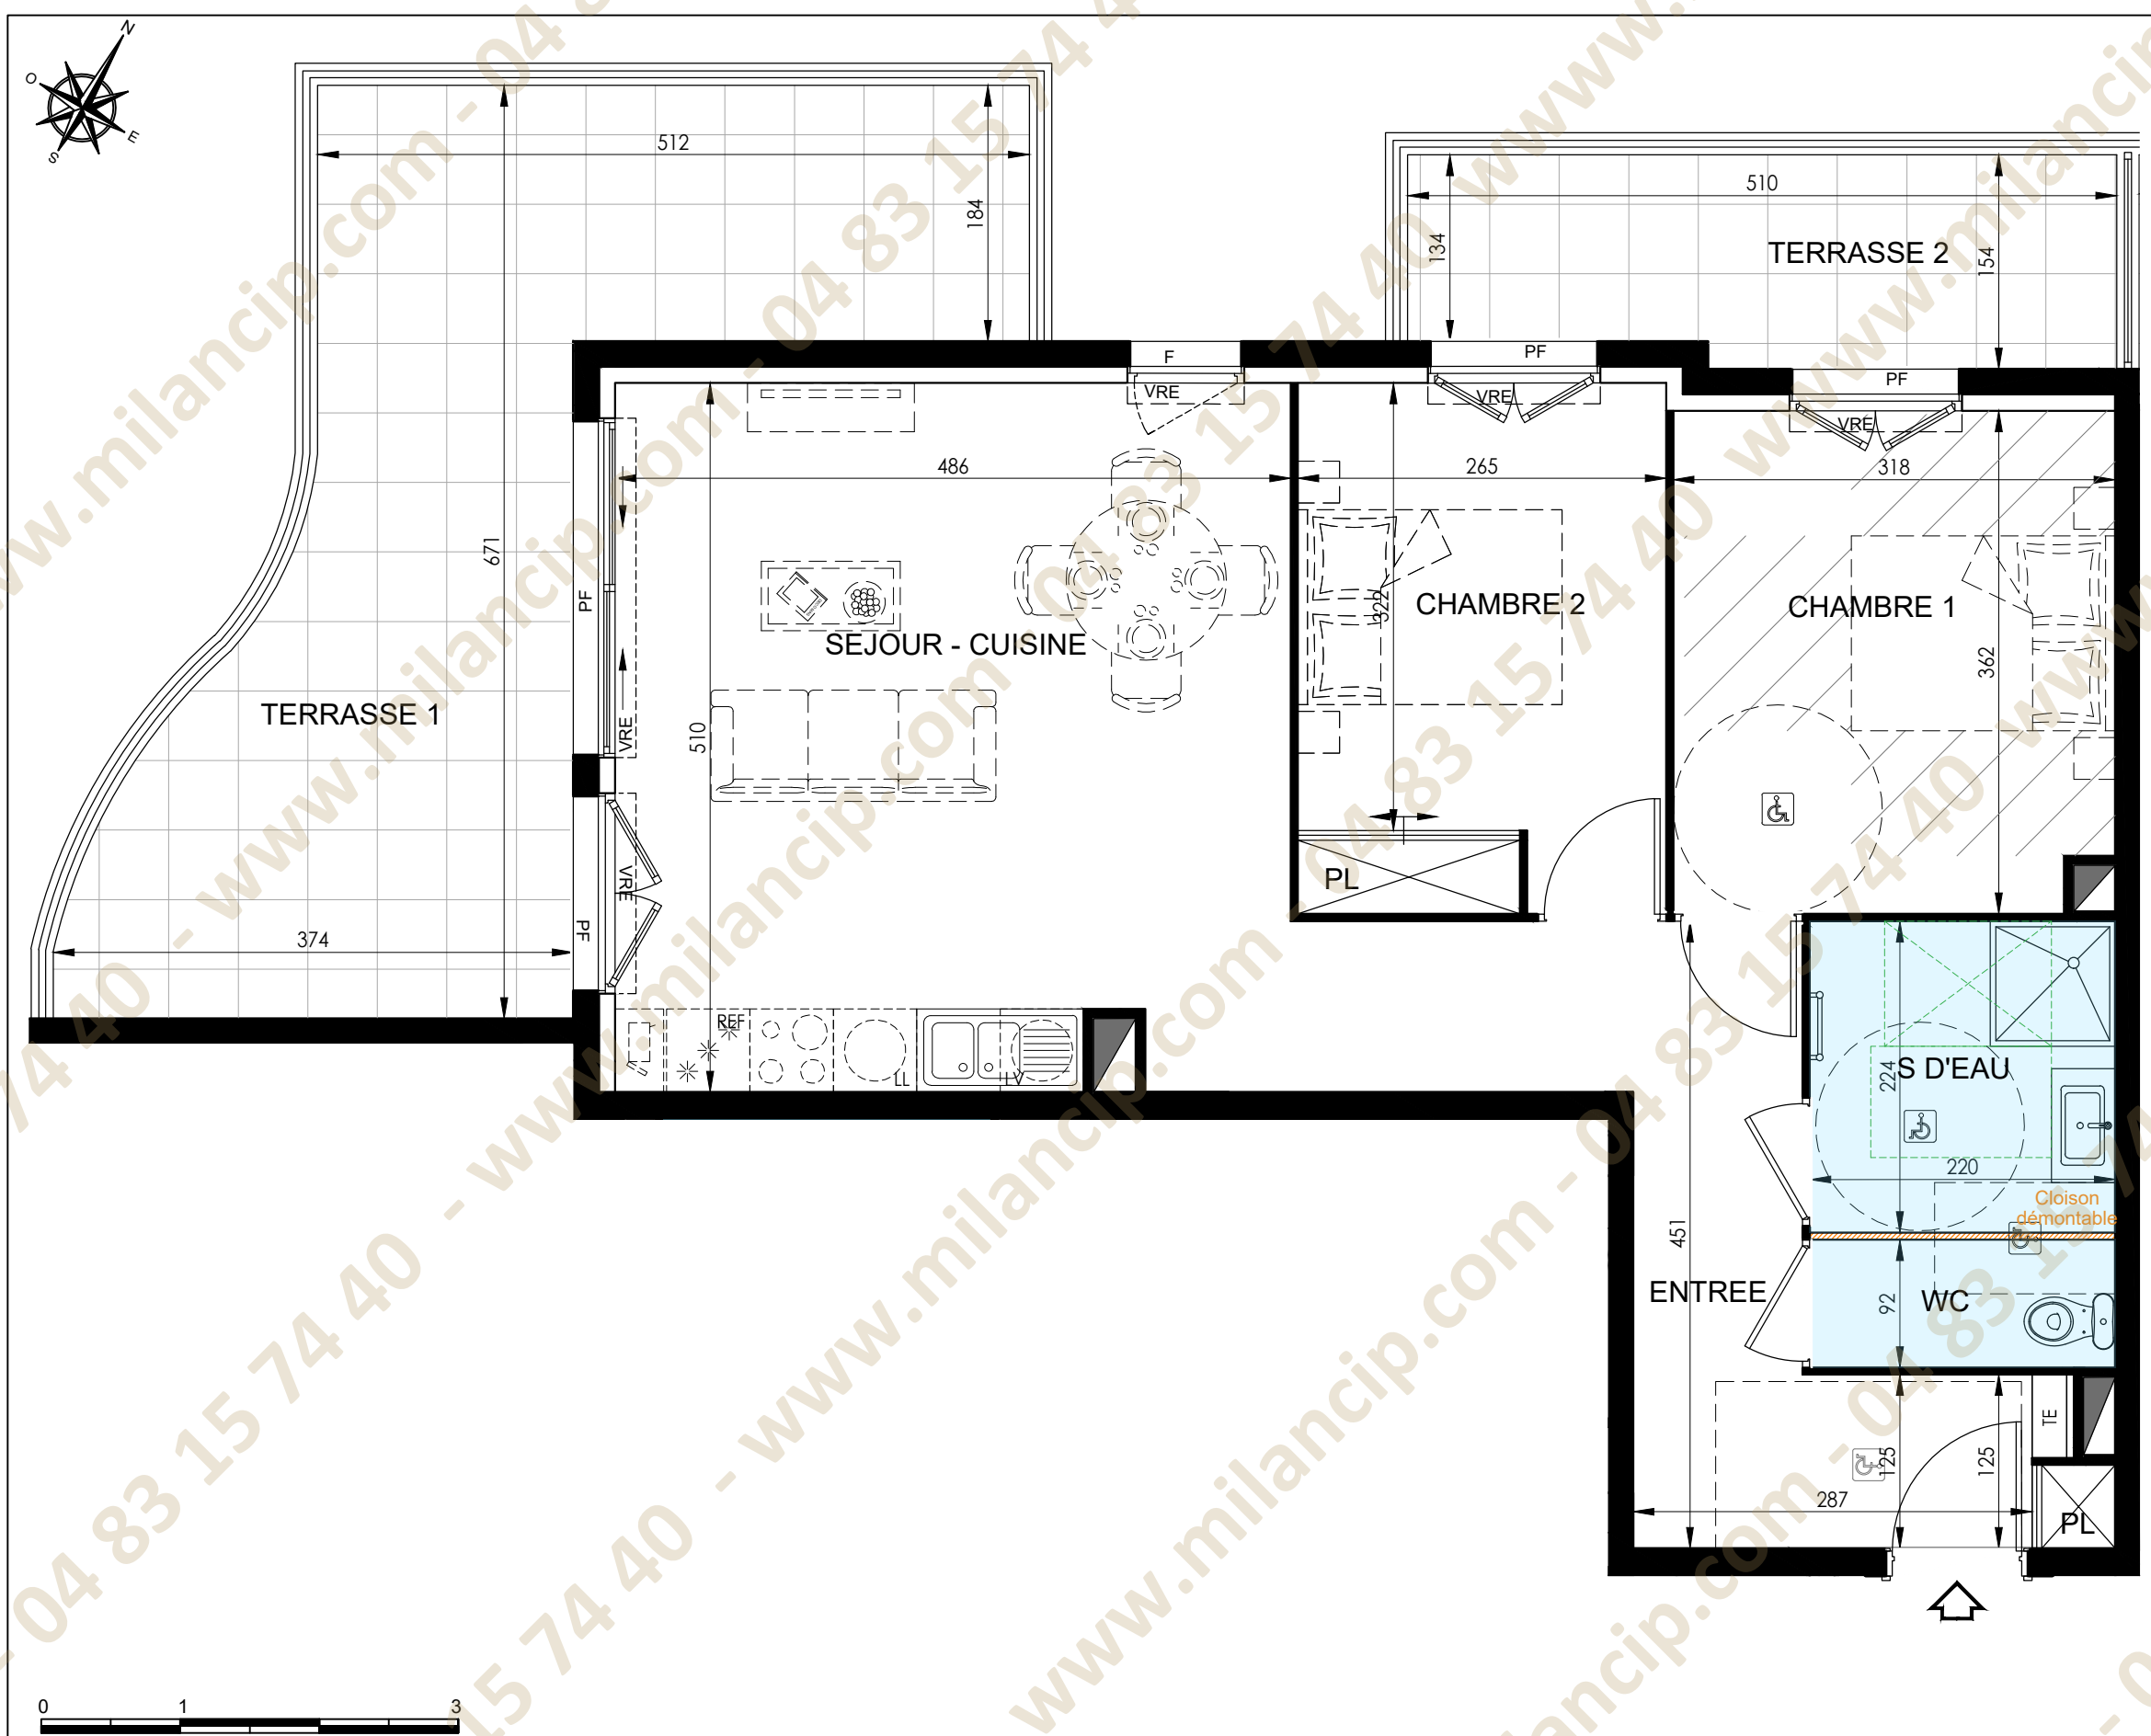

Ce plan de vente n'est pas un plan d'exécution. Ce plan est susceptible de modification en fonction des impératifs techniques de mise en oeuvre, de réalisation tant en ce qui concerne les dimensions libres que l'équipement et l'implantation des faux plafonds. Les surfaces indiquées sont approximatives, dans le code de la législation des ventes en l'état futur d'achèvement. Les retombées de poutre, soffites, faux plafonds, canalisations et convecteurs ne sont pas toujours représentés. Les éléments de mobilier, d'électroménager, d'équipement de cuisine sont figurés à titre indicatif, la description précise figure sur la notice descriptive.

LEGENDE :

GAINES TECHNIQUES

TABLEAU ELECTRIQUE

PORTE FENETRE

FENETRE

FAUX PLAFOND

SECHE SERVIETTES

CUISSON

LAVE LINGE

LAVE VAISSELLE

REFRIGERATEUR

TRI SELECTIF

REGLEMENTATION PMR
(personnes à mobilité réduite)

VRE

VOILET ROULANT ELECTRIQUE

PLAN DE VENTE

ACCESSION	APPARTEMENT N° A23	
30/04/2024	TYPE: T3	NIVEAU: R+2

PLAN DE REPERAGE

ENTREE + PL	10,95m²
SEJOUR-CUISINE	24,52m²
CHAMBRE 1	11,35m²
CHAMBRE 2 + PL	10,09m²
SALLE D'EAU	4,93m²
WC	2,02m²

TOTAL HABITABLE	63,86m²
------------------------	----------------

TERRASSE 1	22,67m²
TERRASSE 2	7,42m²

TOTAL EXTERIEURE	30,09m²
-------------------------	----------------