


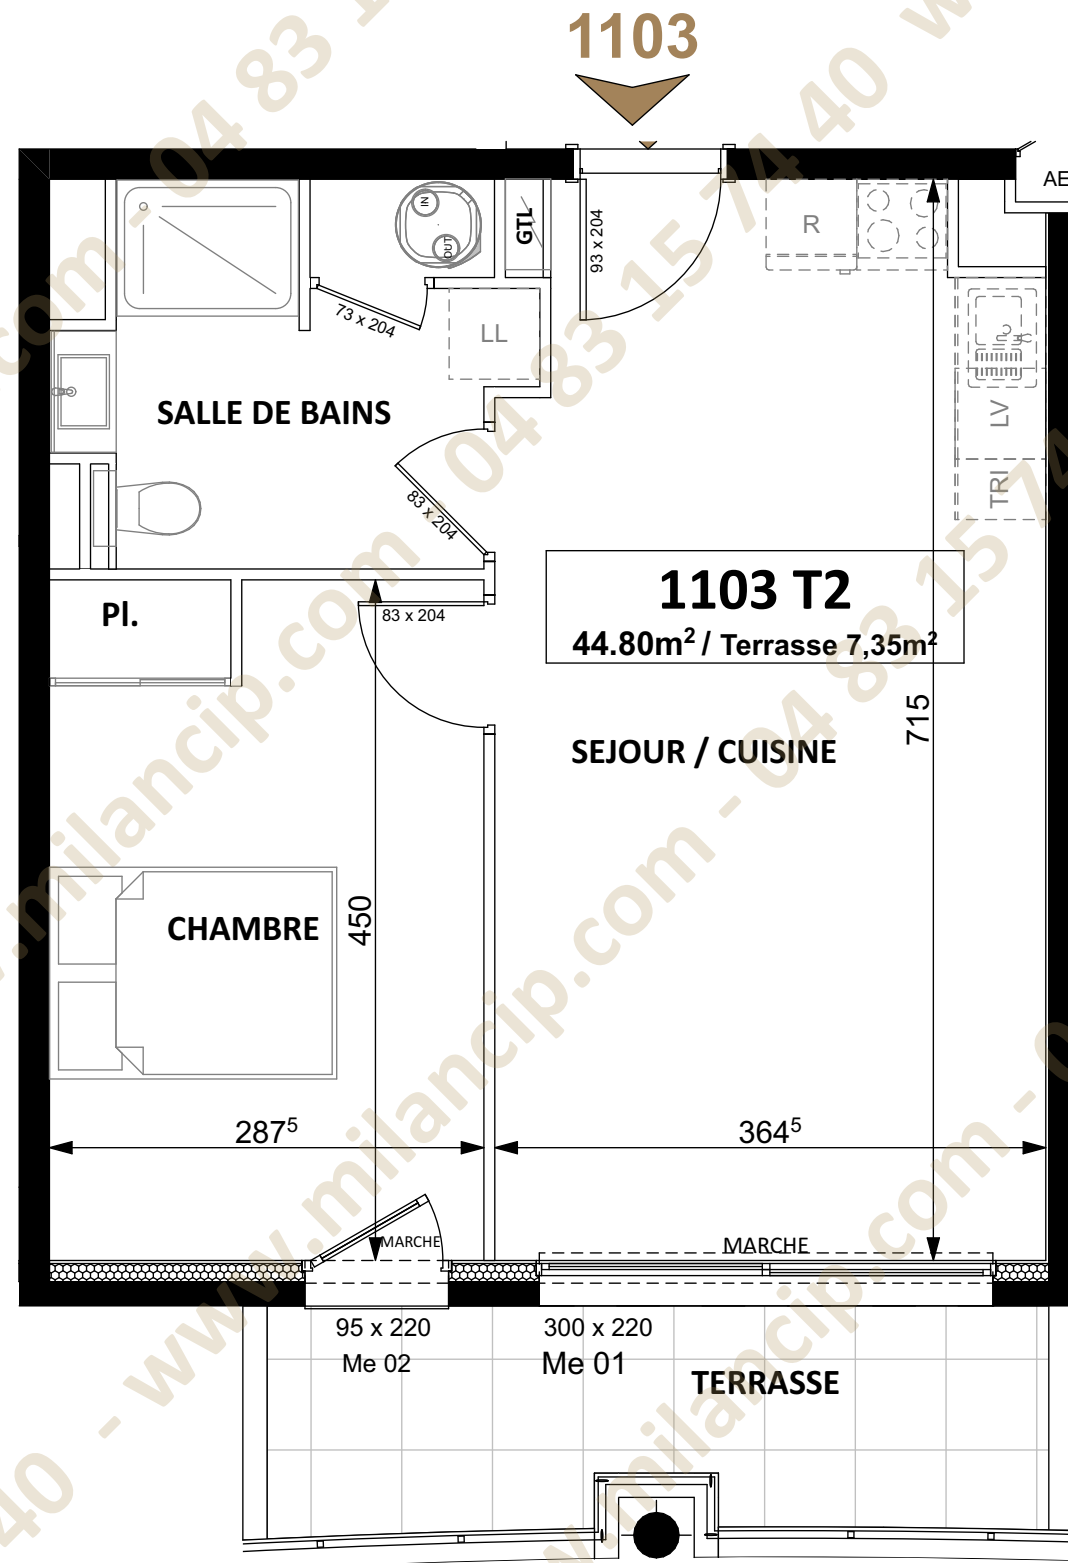

Localisation
NIVEAU 1
Lot 1103
2 pièces


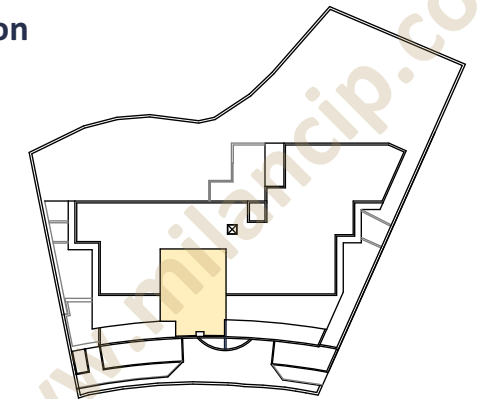


Tableau des surfaces

SEJOUR / CUISINE	25.10
CHAMBRE	12.90
SALLE DE BAINS	6.80
	44.80m²
TERRASSE	7.35
	52.15m²

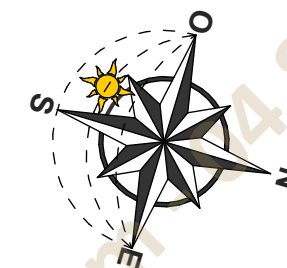

Nota : La disposition des équipements est donnée à titre indicatif. Les surfaces et les cotes indiquées sont approximatives.
Les retombées, soffites, faux plafonds, canalisations ne sont pas toujours figurés sur ce plan. Le total de la surface de la pièce est calculé avec le placard.
La société se réserve la possibilité d'apporter à ce plan les modifications dues à des impératifs d'ordre technique ou administratif.

Date : Juin 2024

