


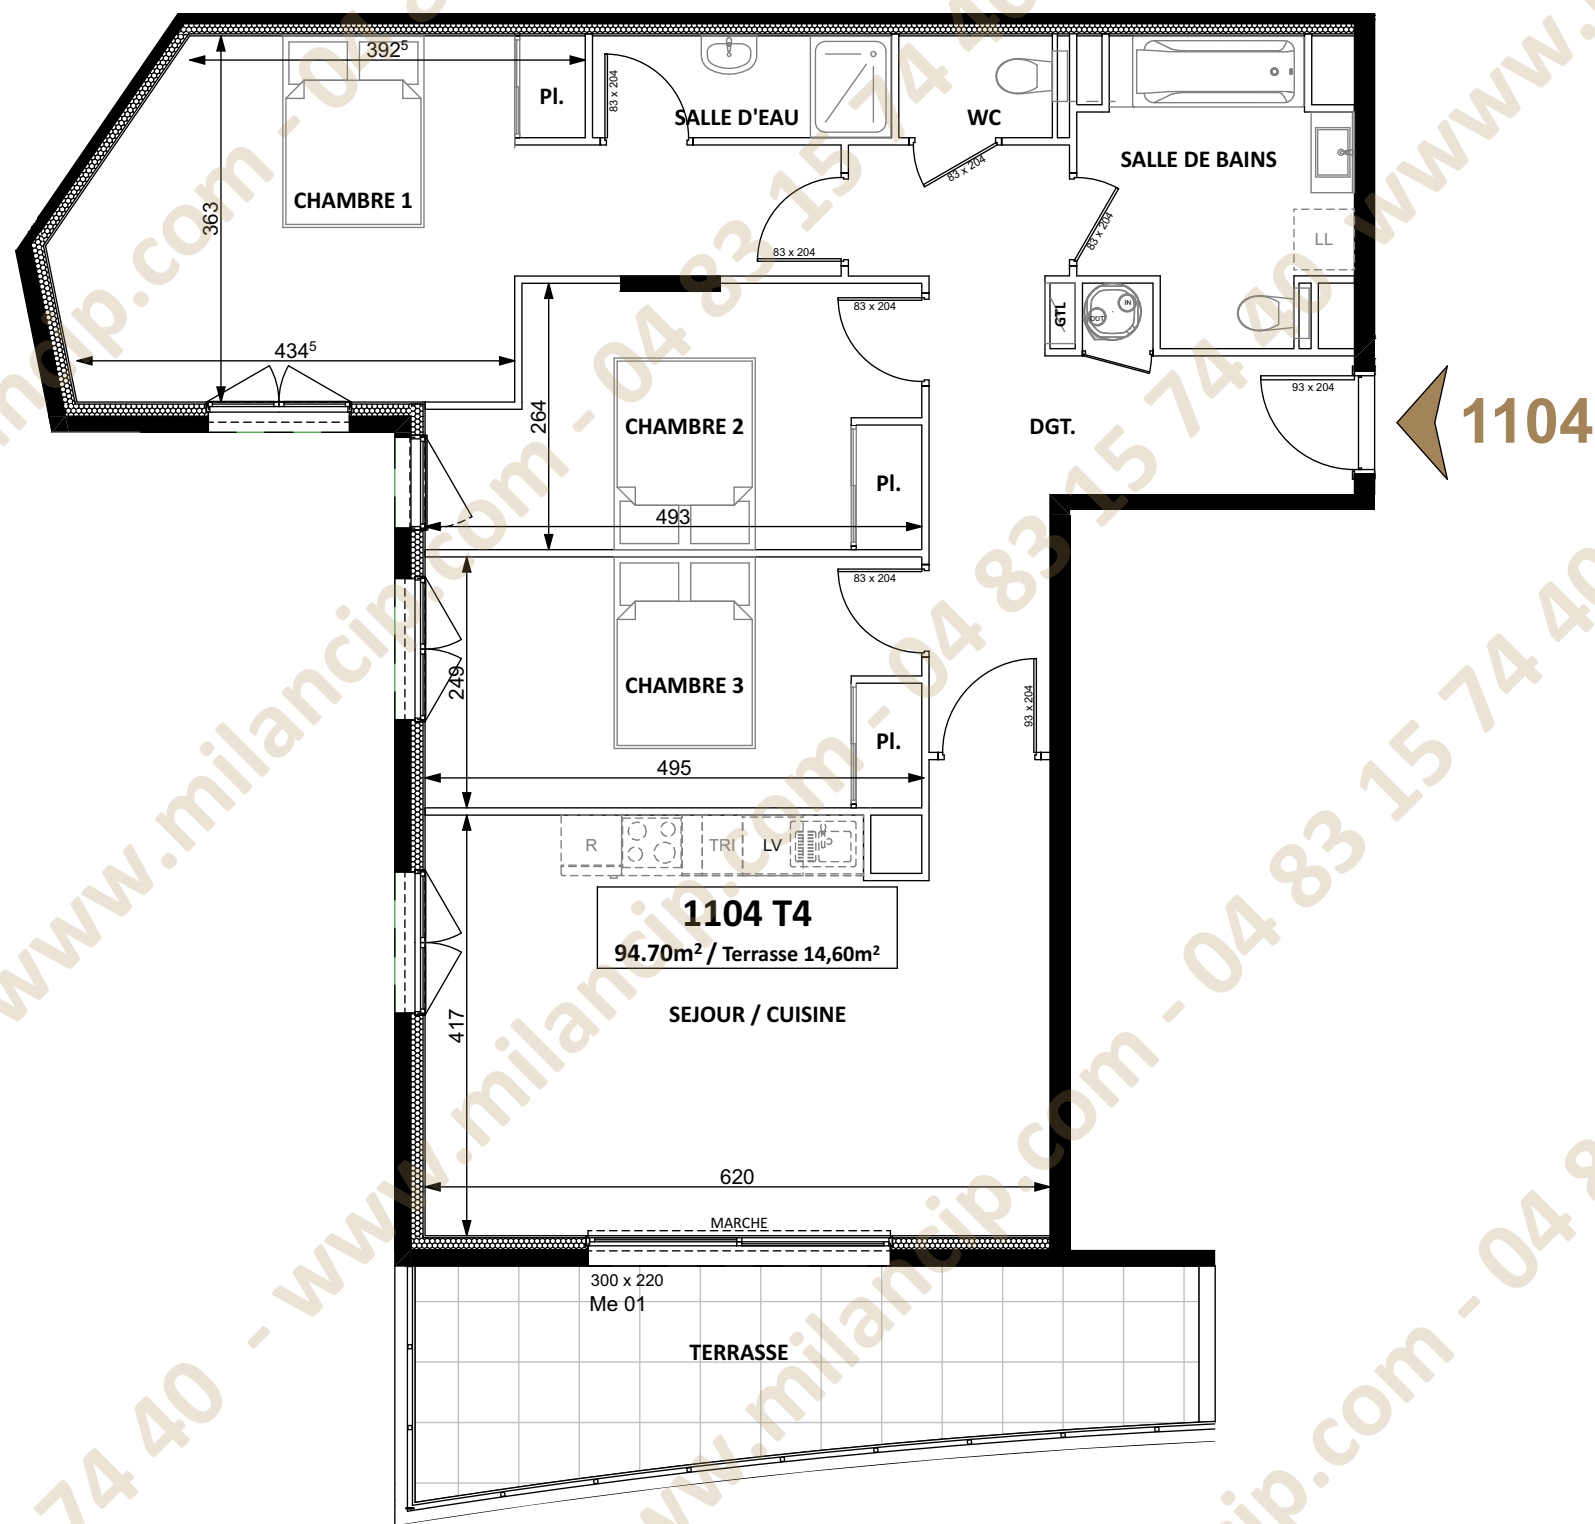

Localisation
NIVEAU 1
Lot 1104
4 pièces

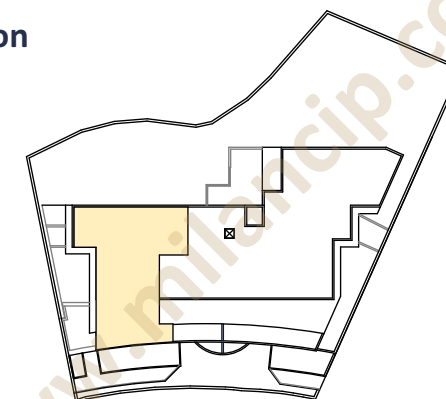


Tableau des surfaces

SEJOUR / CUISINE	26.10
CHAMBRE 1	20.10
CHAMBRE 2	11.70
CHAMBRE 3	12.20
SALLE DE BAINS	6.90
SALLE D'EAU	3.00
WC	1.55
DGT.	13.15
	94.70m²
TERRASSE	14.60
	109.30m²

Nota : La disposition des équipements est donnée à titre indicatif. Les surfaces et les cotes indiquées sont approximatives.
Les retombées, soffites, faux plafonds, canalisations ne sont pas toujours figurés sur ce plan. Le total de la surface de la pièce est calculé avec le placard.
La société se réserve la possibilité d'apporter à ce plan les modifications dues à des impératifs d'ordre technique ou administratif.

Date : Juin 2024

