

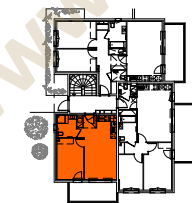


Echelle 1/50

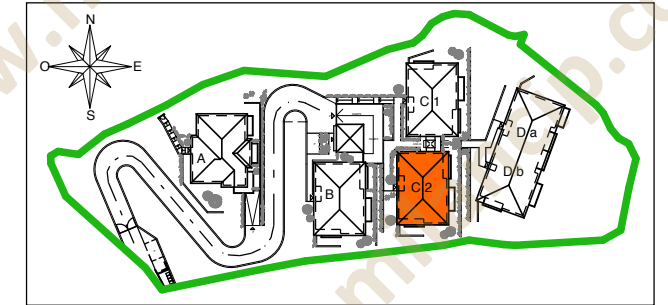

DERNIER ETAGE

C2-13
2P

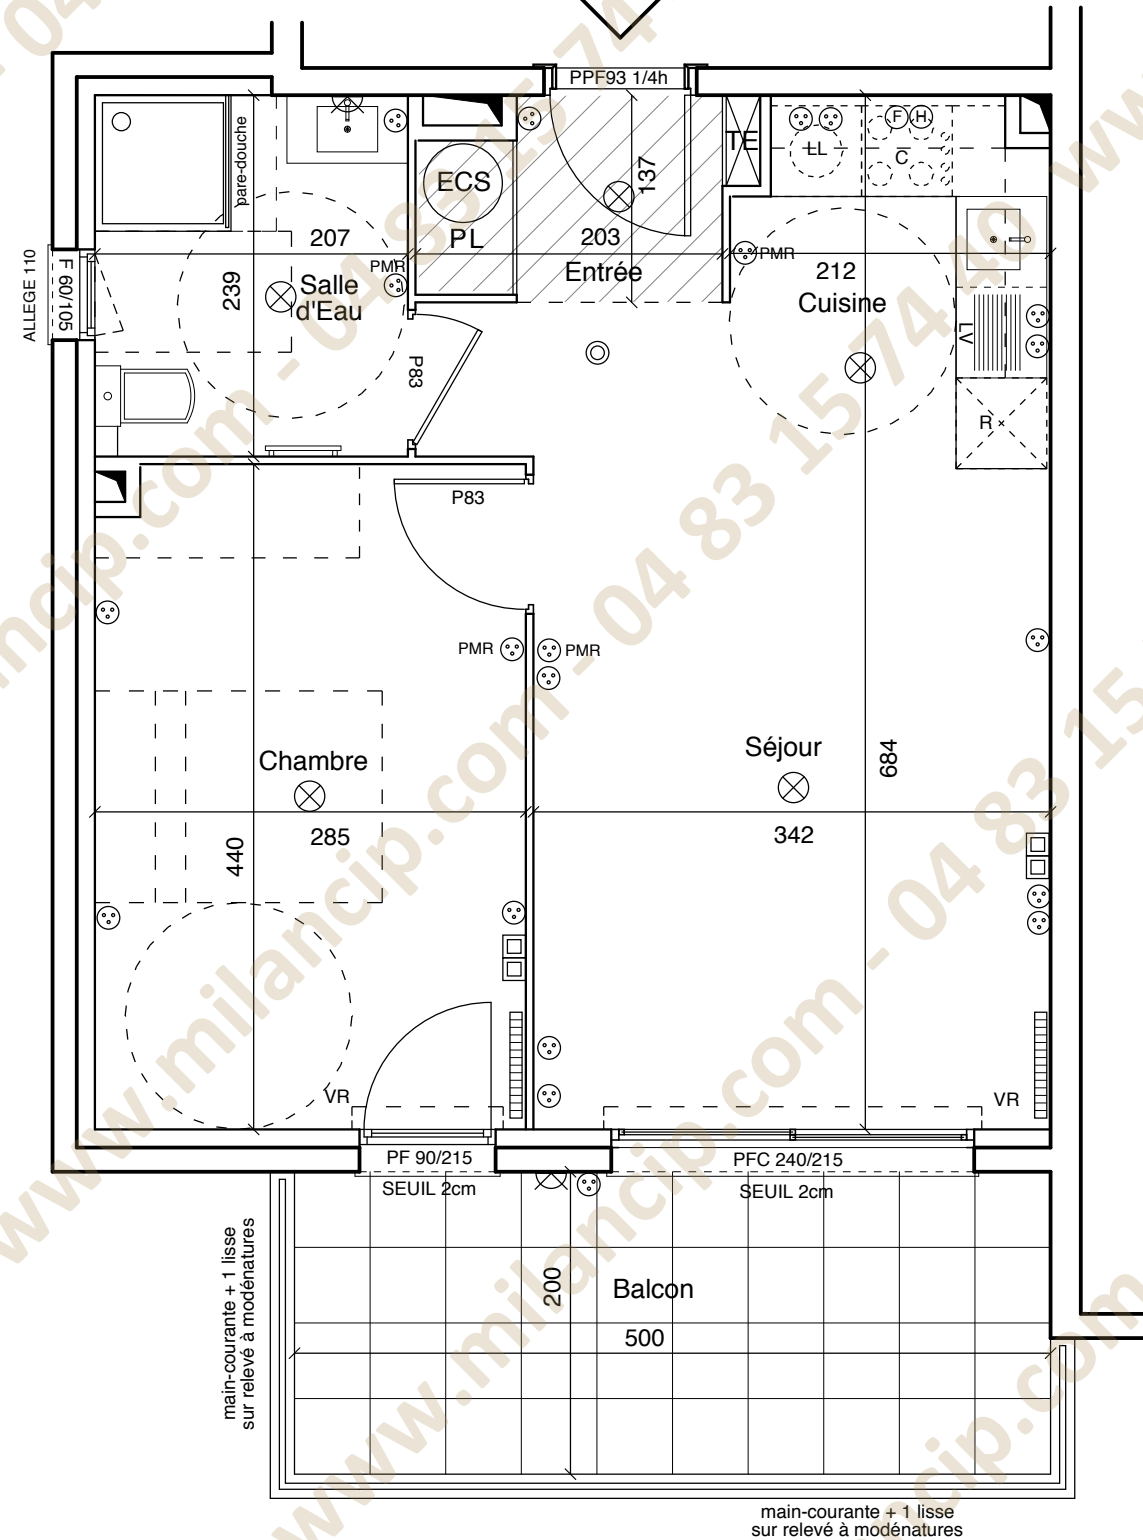

BATIMENT C2 RdC

Appartement 2 pièces au RdC - C2-13

Entrée	2,5 m2
Séjour / Cuisine	22,0 m2
Chambre	12,4 m2
Salle d'Eau	4,9 m2
SURFACE HABITABLE TOTALE	41,8 m2
Balcon	10,0 m2
Jardins	0,0 m2
TOTAL SURFACES ANNEXES	10,0 m2

LEGENDE

F	Fenêtre sur allège	⊗	Applique
PF	Porte Fenêtre	⊗	Plafonnier
PFC	Porte Fenêtre Coulissante	⊗	Prise Electrique
VR	Volet Roulant	⊗	TV Multi-Média
ECS	Eau Chaude Sanitaire	⊗	Détecteur Fumée
TE	Tableau Electrique	⊗	Radiateur
PL	Placard	⊗	Gaine Technique
LV	Emplacement Lave-Vaisselle	⊗	
LL	Emplacement Lave-Linge	⊗	
R	Emplacement Réfrigérateur	⊗	
C	Emplacement Cuisson	⊗	
Sèche-Serviette		⊗	
Faux-Plafond / Soffite		⊗	

DATE : 17/07/2023 - INDICE C

NOTA :

Des modifications sont susceptibles d'être apportées à ce plan en fonction des nécessités techniques de la réalisation, tant en ce qui concerne les dimensions libres que l'équipement. Les surfaces indiquées sont approximatives, conformément à l'article R261-25 du CCH. Les retombées, soffites, faux-plafonds, trappes de visite, gaines, canalisations, radiateurs ballons d'eau chaude, ainsi que les emplacements des équipements, et les implantations électriques, sont figurés à titre indicatif. La hauteur des seuils correspond à la différence de niveau entre les sols finis intérieurs et extérieurs, et ne tient pas compte de l'obstacle à enjamber. Les plantations éventuelles ne sont pas contractuelles. L'équipement électroménager et mobilier éventuellement indiqué sur plan n'est pas fourni (hormis meuble de salle de bains / salle d'eau et kitchenette). La surface des placards est incluse dans celle des pièces attenantes.