

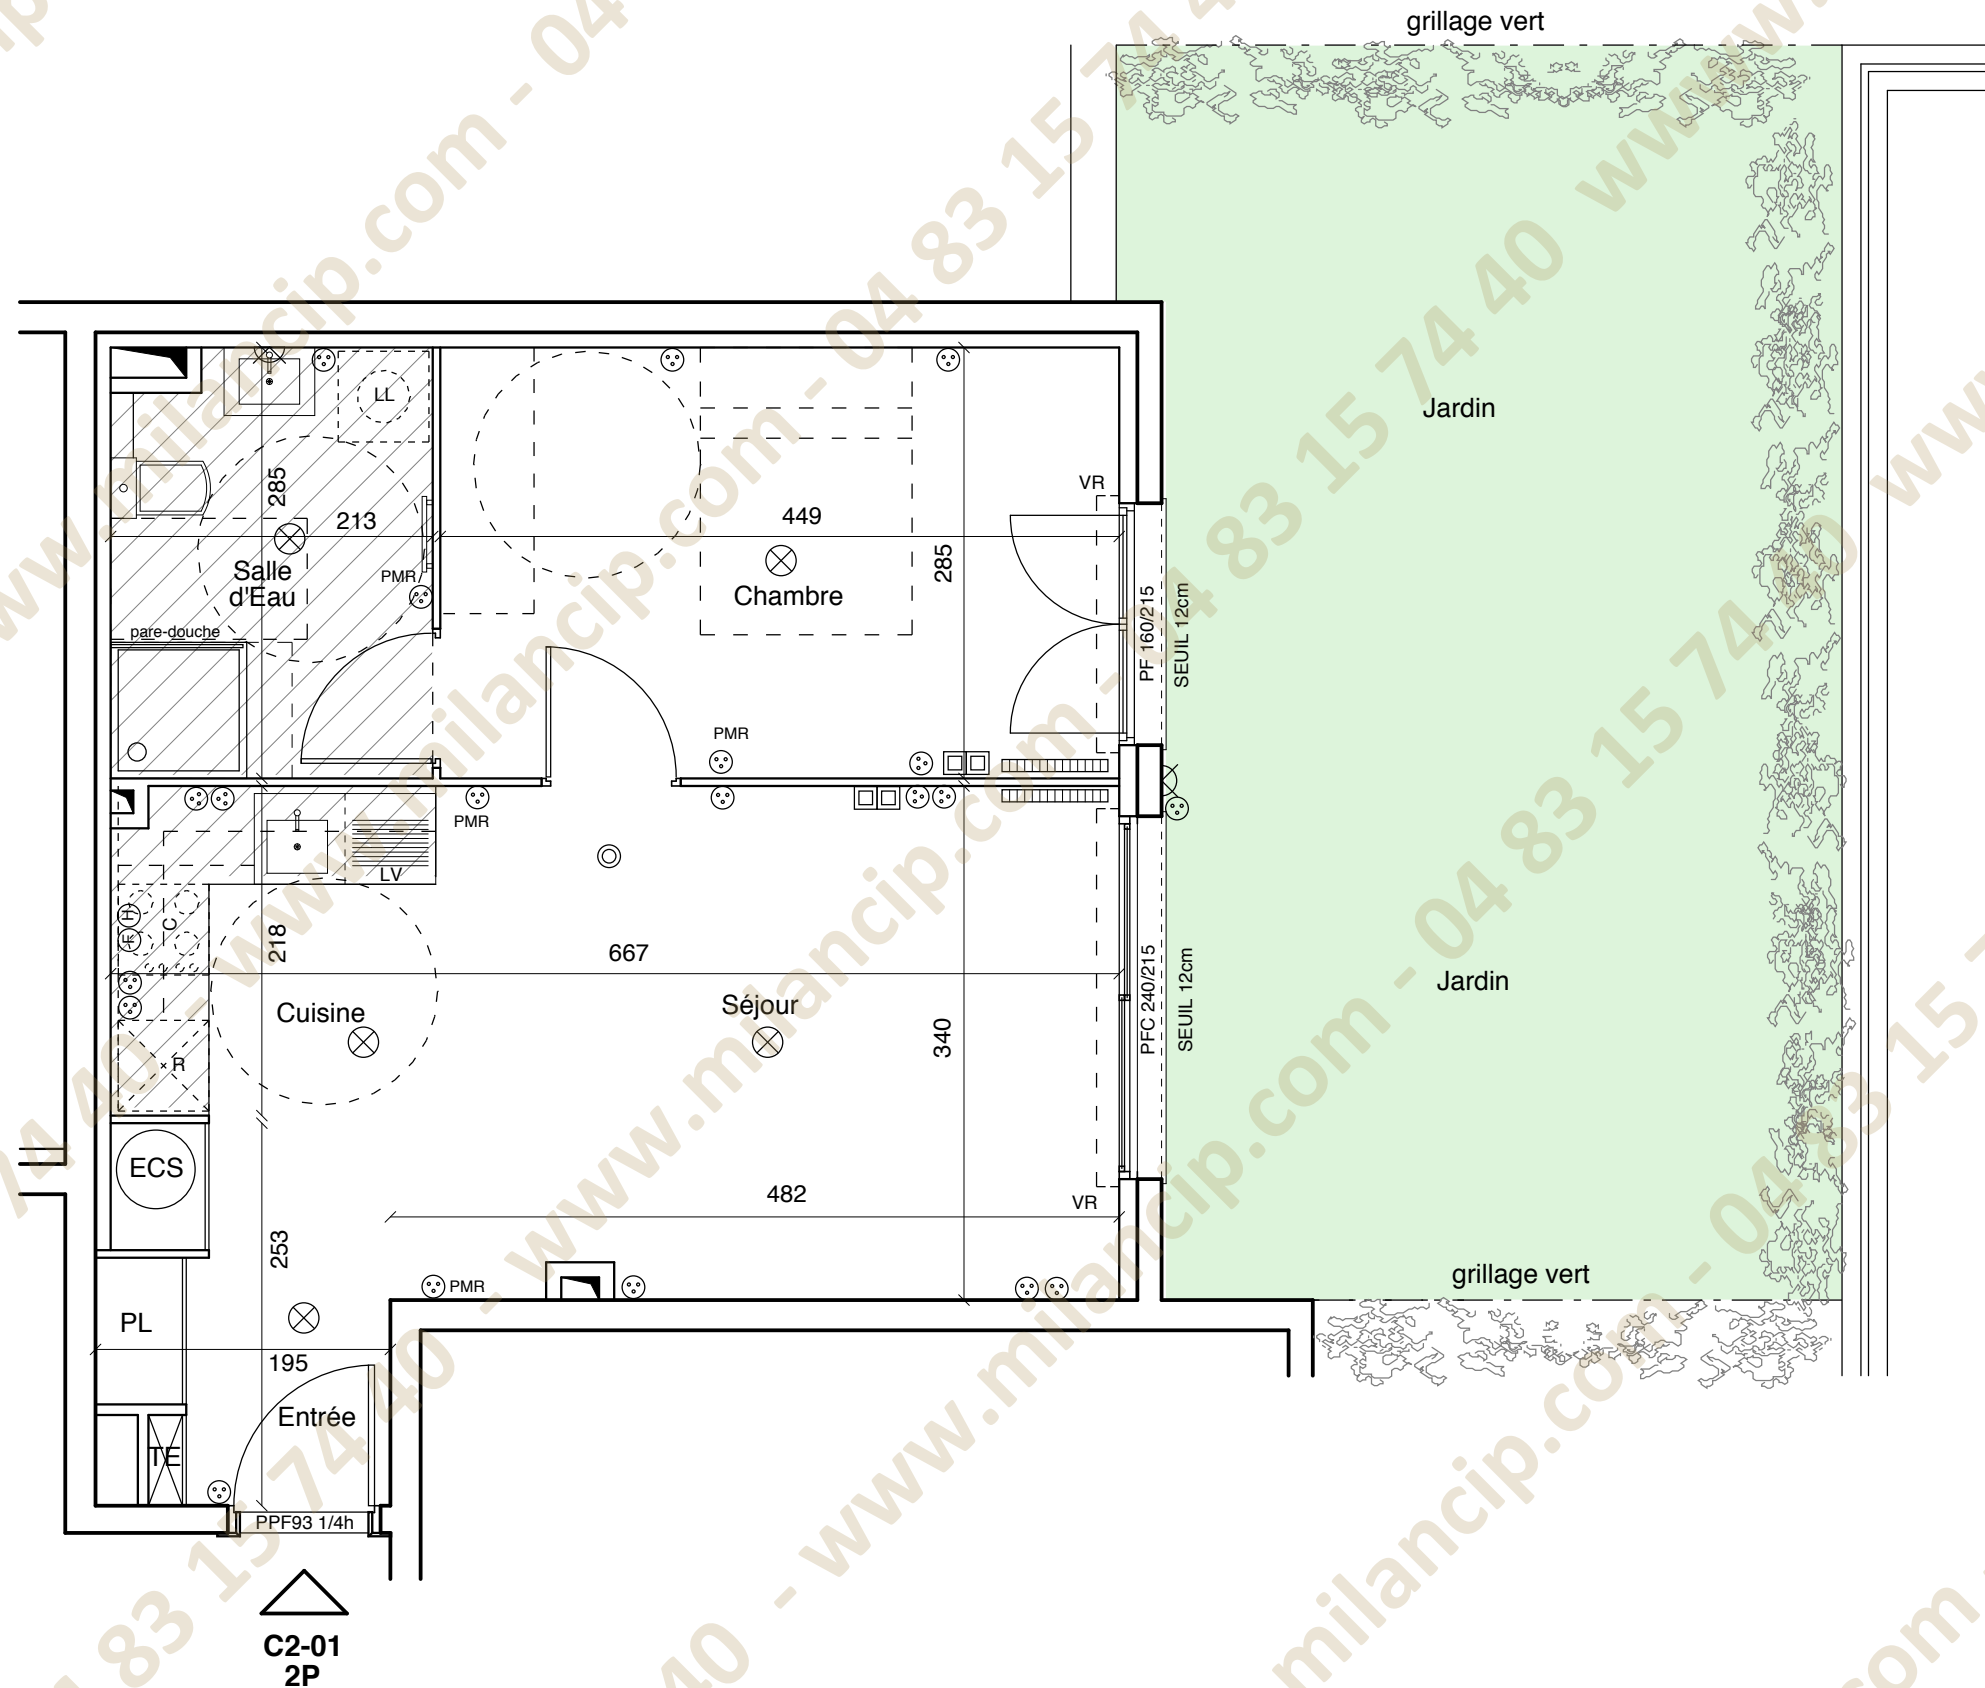


Echelle 1/50

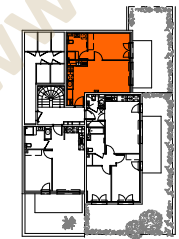

NOTA :
Des modifications sont susceptibles d'être apportées à ce plan en fonction des nécessités techniques de la réalisation, tant en ce qui concerne les dimensions libres que l'équipement. Les surfaces indiquées sont approximatives, conformément à l'article R261-25 du CCH. Les retombées, soffites, faux-plafonds, trappes de visite, gaines, canalisations, radiateurs ballons d'eau chaude, ainsi que les emplacements des équipements, et les implantations électriques, sont figurés à titre indicatif.
La hauteur des seuils correspondent à la différence de niveau entre les sols finis intérieurs et extérieurs, et ne tient pas compte de l'obstacle à enjamber.
Les plantations éventuelles ne sont pas contractuelles. L'équipement électroménager et mobilier éventuellement indiqué sur plan n'est pas fourni (hormis meuble de salle de bains / salle d'eau et kitchenette)
La surface des placards est incluse dans celle des pièces attenantes.

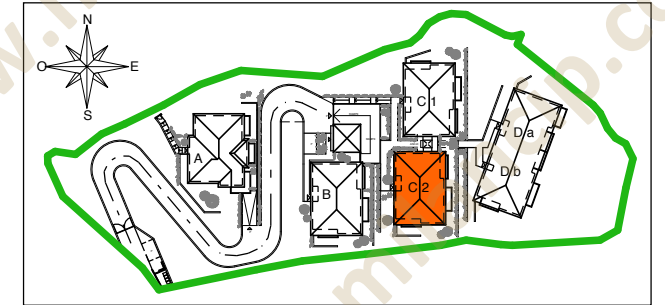

BATIMENT C2 RdJ

Appartement 2 pièces au RdJ - C2-01

Entrée	2,7 m²
Séjour / Cuisine	21,8 m²
Chambre	12,6 m²
Salle d'Eau	5,8 m²
SURFACE HABITABLE TOTALE	42,9 m²
Jardins	37,0 m²
TOTAL SURFACES ANNEXES	37,0 m²

LEGENDE

F	Fenêtre sur allège	⊗	Applique
PF	Porte Fenêtre	⊗	Plafonnier
PFC	Porte Fenêtre Coulissante	⊗	Prise Electrique
VR	Volet Roulant	⊗	TV Multi-Média
ECS	Eau Chaude Sanitaire	⊗	Détecteur Fumée
TE	Tableau Electrique	⊗	Radiateur
PL	Placard	⊗	Gaine Technique
LV	Emplacement Lave-Vaisselle	⊗	
LL	Emplacement Lave-Linge	⊗	
R	Emplacement Réfrigérateur	⊗	
C	Emplacement Cuisson	⊗	
	Sèche-Serviette	⊗	
	Faux-Plafond / Soffite	⊗	

DATE : 17/07/2023 - INDICE C