

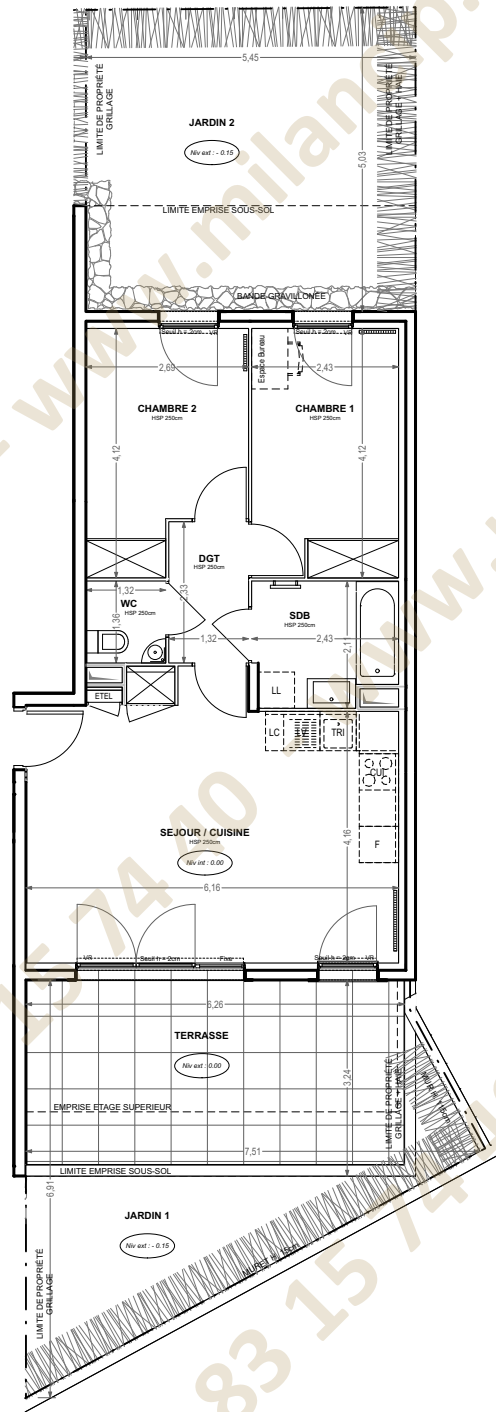
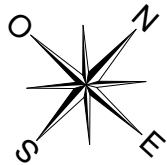


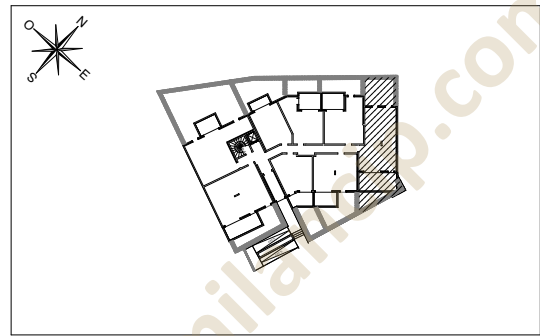

N° 4006

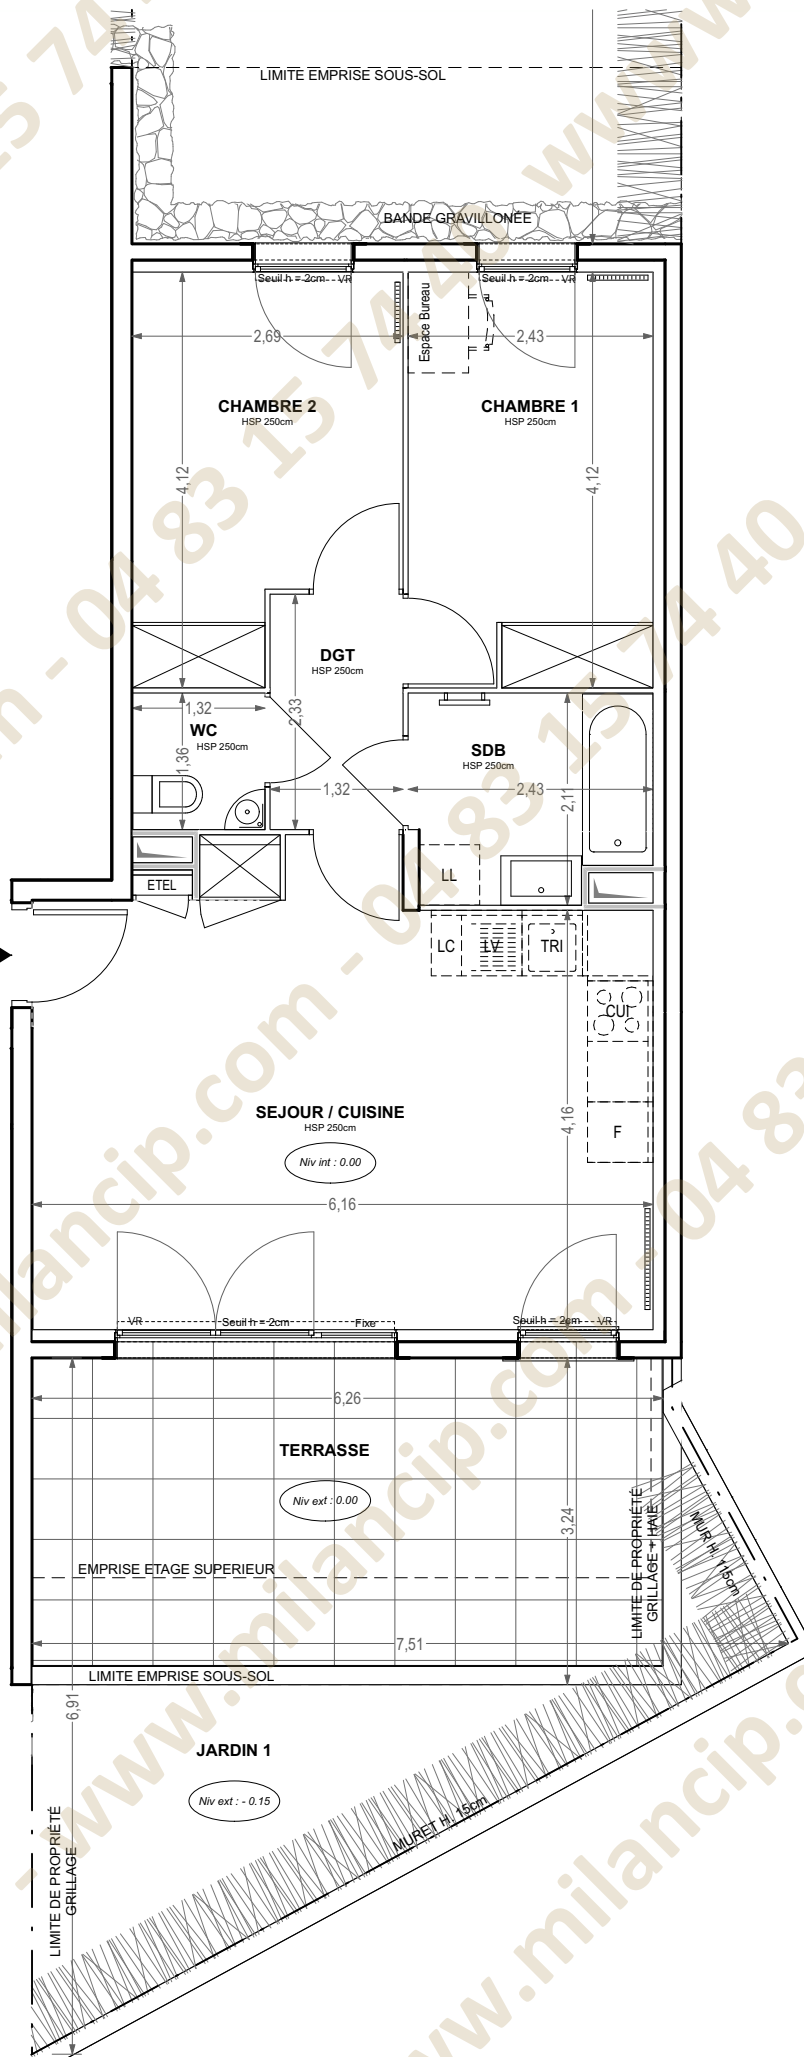

HALL 4

Appartement de 3 pièces
n° 4006 au rez-de-chaussée

SÉJOUR / CUISINE	27,28 m²
CHAMBRE 1	9,99 m²
CHAMBRE 2	9,75 m²
SALLE DE BAINS	4,75 m²
WC	1,79 m²
DEGAGEMENT	3,08 m²
SURFACE TOTALE HABITABLE	56,64 m²
TERRASSE	21,35 m²
JARDIN 1	13,70 m²
JARDIN 2	27,29 m²
SURFACE TOTALE PRIVATIVE	118,98 m²

LEGENDE			
LL	LAVE-LINGE	CUI	BLOC CUISSON
LV	LAVE-VAISSELLE	F	REFRIGERATEUR
MP	MODULE PACK (SI PACK PAV OU PAL ACHETE EN SUPPLEMENT)	LC	LINEAIRE COMPLEMENT. (EXIGENCE NF HABITAT)
TRI	TRI SELECTIF	ETEL	ESPACE TECH. ELEC. DU LOGEMENT
AV	ALLEGE VITREE	VB	VOLET BATTANT
GC	GARDE-CORPS	VR	VOLET ROULANT
	SOFFITE		MASQUETTE
	RETOMBEE DE POUTRE		RADIATEUR
	FAITAGE SOUS RAMPANT		SECHE-SERVIETTES
Hauteur sous plafond des pièces principales sauf mention particulière : 2.50 m			
Echelle		Date	Indice : 4
		27/05/2024	

DES MODIFICATIONS SONT SUSCEPTIBLES D'ETRE APORTEES A CE PLAN EN FONCTION DES NECESSITES TECHNIQUES OU REGLEMENTAIRES DE LA REALISATION, TANT EN CE QUI CONCERNE LES DIMENSIONS LIBRES, QUE L'EQUIPEMENT. LES SURFACES, LES HAUTEURS SOUS PLAFOND AINSI QUE LES HAUTEURS DE SEUILS OU D'ALLEGES INDIQUEES SONT APPROXIMATIVES. LES RETOMBES, SOFFITES, FAUX-PLAFONDS, TRAPPES DE VISITES, AINSI QUE L'EMPLACEMENT DES DESCENTES D'EAUX PLUVIALES, DES EQUIPEMENTS SANITAIRES NE SONT PAS TOUS FIGURES OU LE SONT A TITRE INDICATIF. LE NOMBRE, LA TAILLE ET L'EMPLACEMENT DES RADIATEURS SONT DONNES A TITRE INDICATIF ET SERONT PRECISES APRES ETUDE THERMIQUE. AUCUN ELEMENT DE CUISINE N'EST FOURNI HORS ACHAT PACK.