




RDJ Logement B-A 001 **2 pièces**


Chambre	14,1
Entrée	3,6
SDE	6,9
Séjour / Cuisine	20,4

45,0 m²

Terrasse	7,0
Jardin privatif	21,4

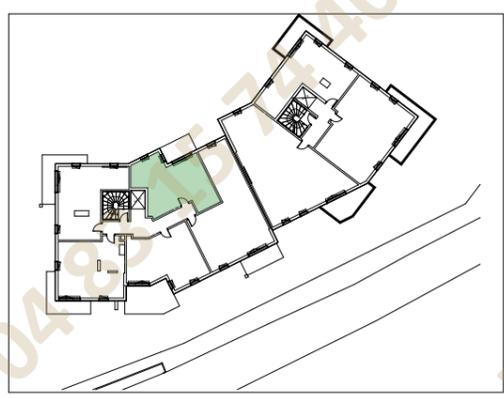

Indice : 1 17/09/2024

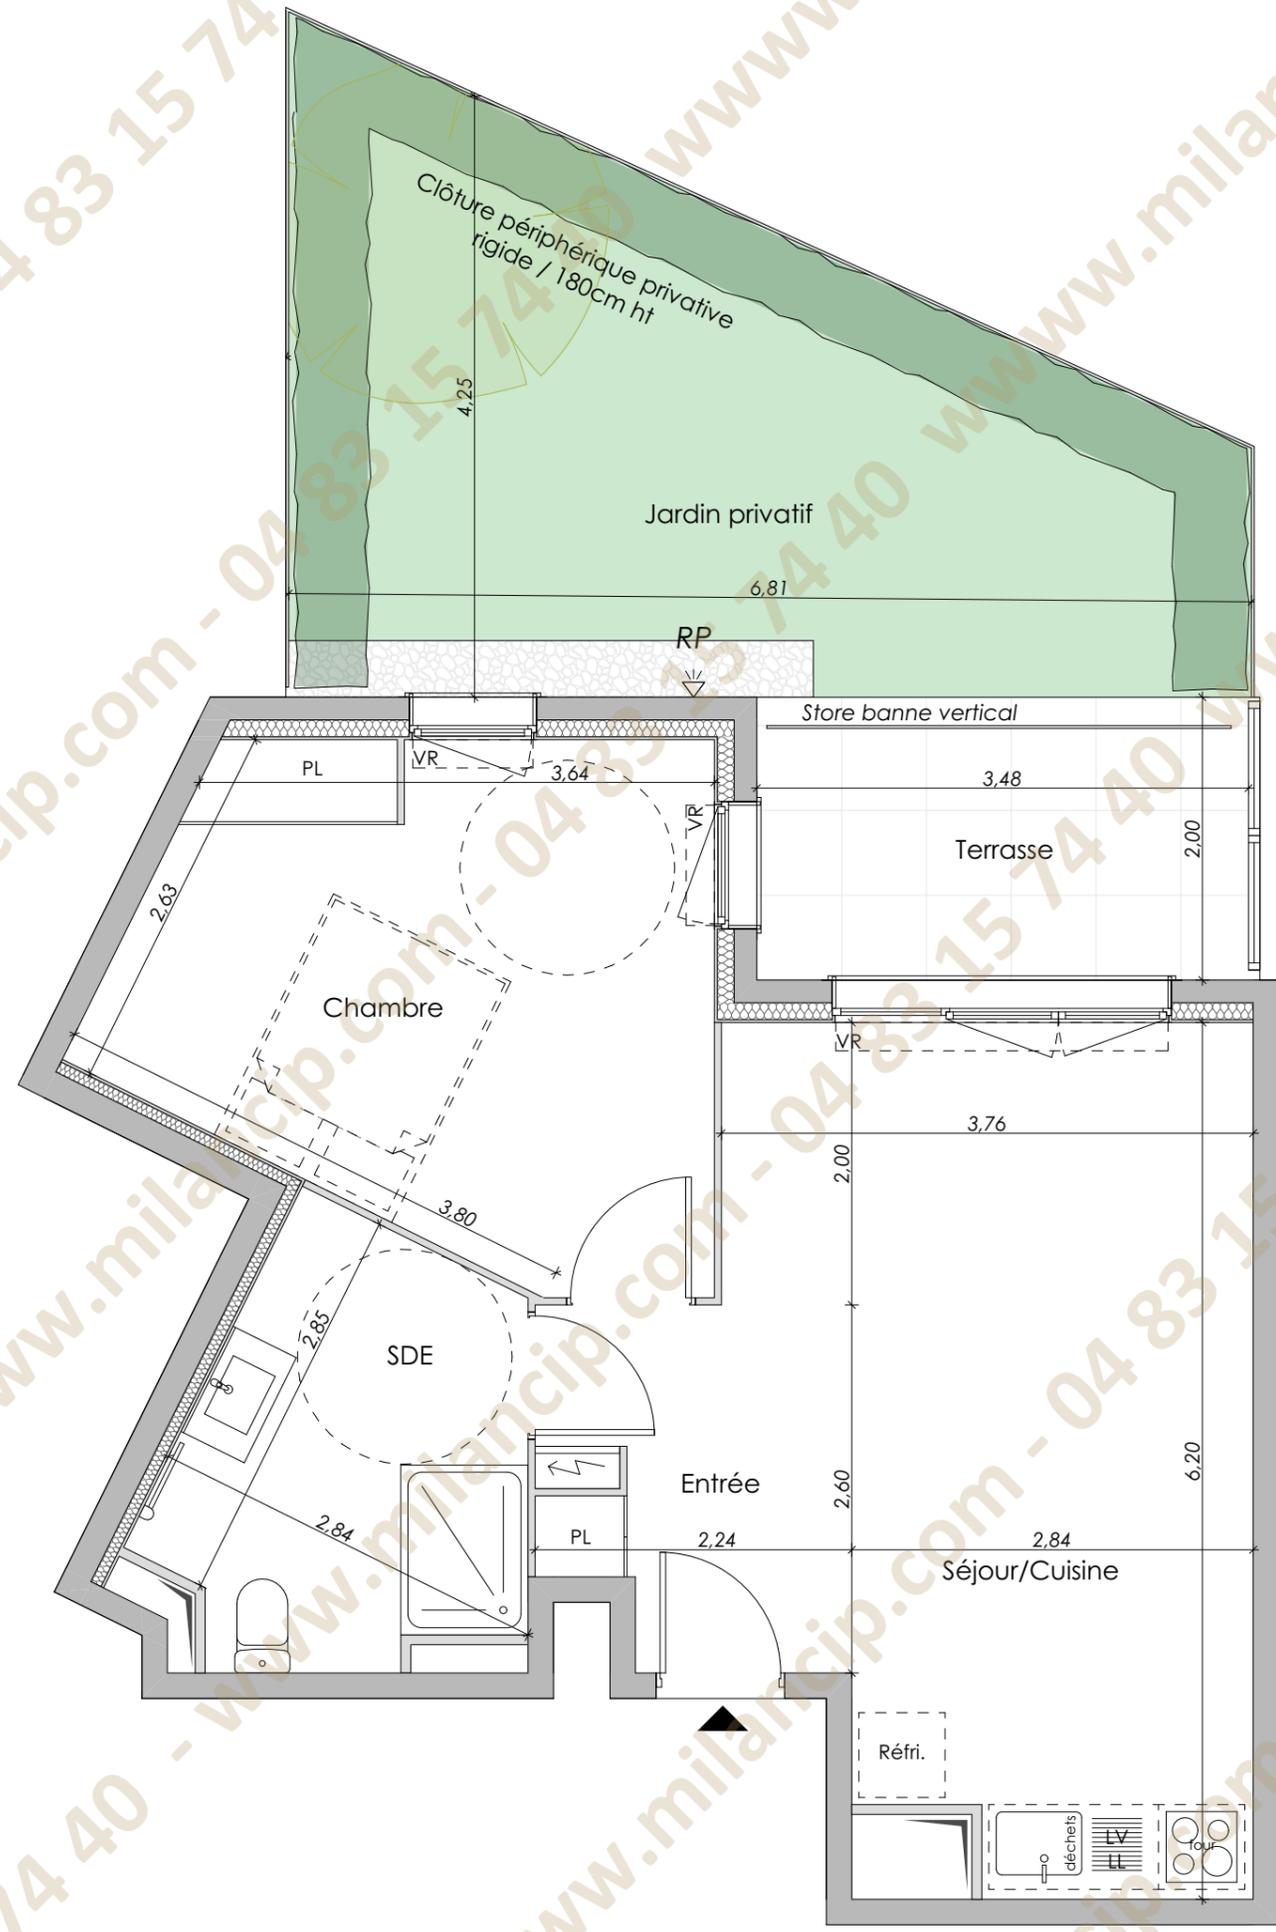

La disposition des équipements, les retombées de poutres, soffites et faux-plafonds sont donnés à titre indicatif. La société se réserve le droit d'apporter à ce plan des modifications dues à des impératifs d'ordre technique ou administratif. Les surfaces ainsi que les cotations indiquées sont susceptibles de subir de légères variations. Tous les éléments représentés en pointillés sont donnés à titre indicatif.