


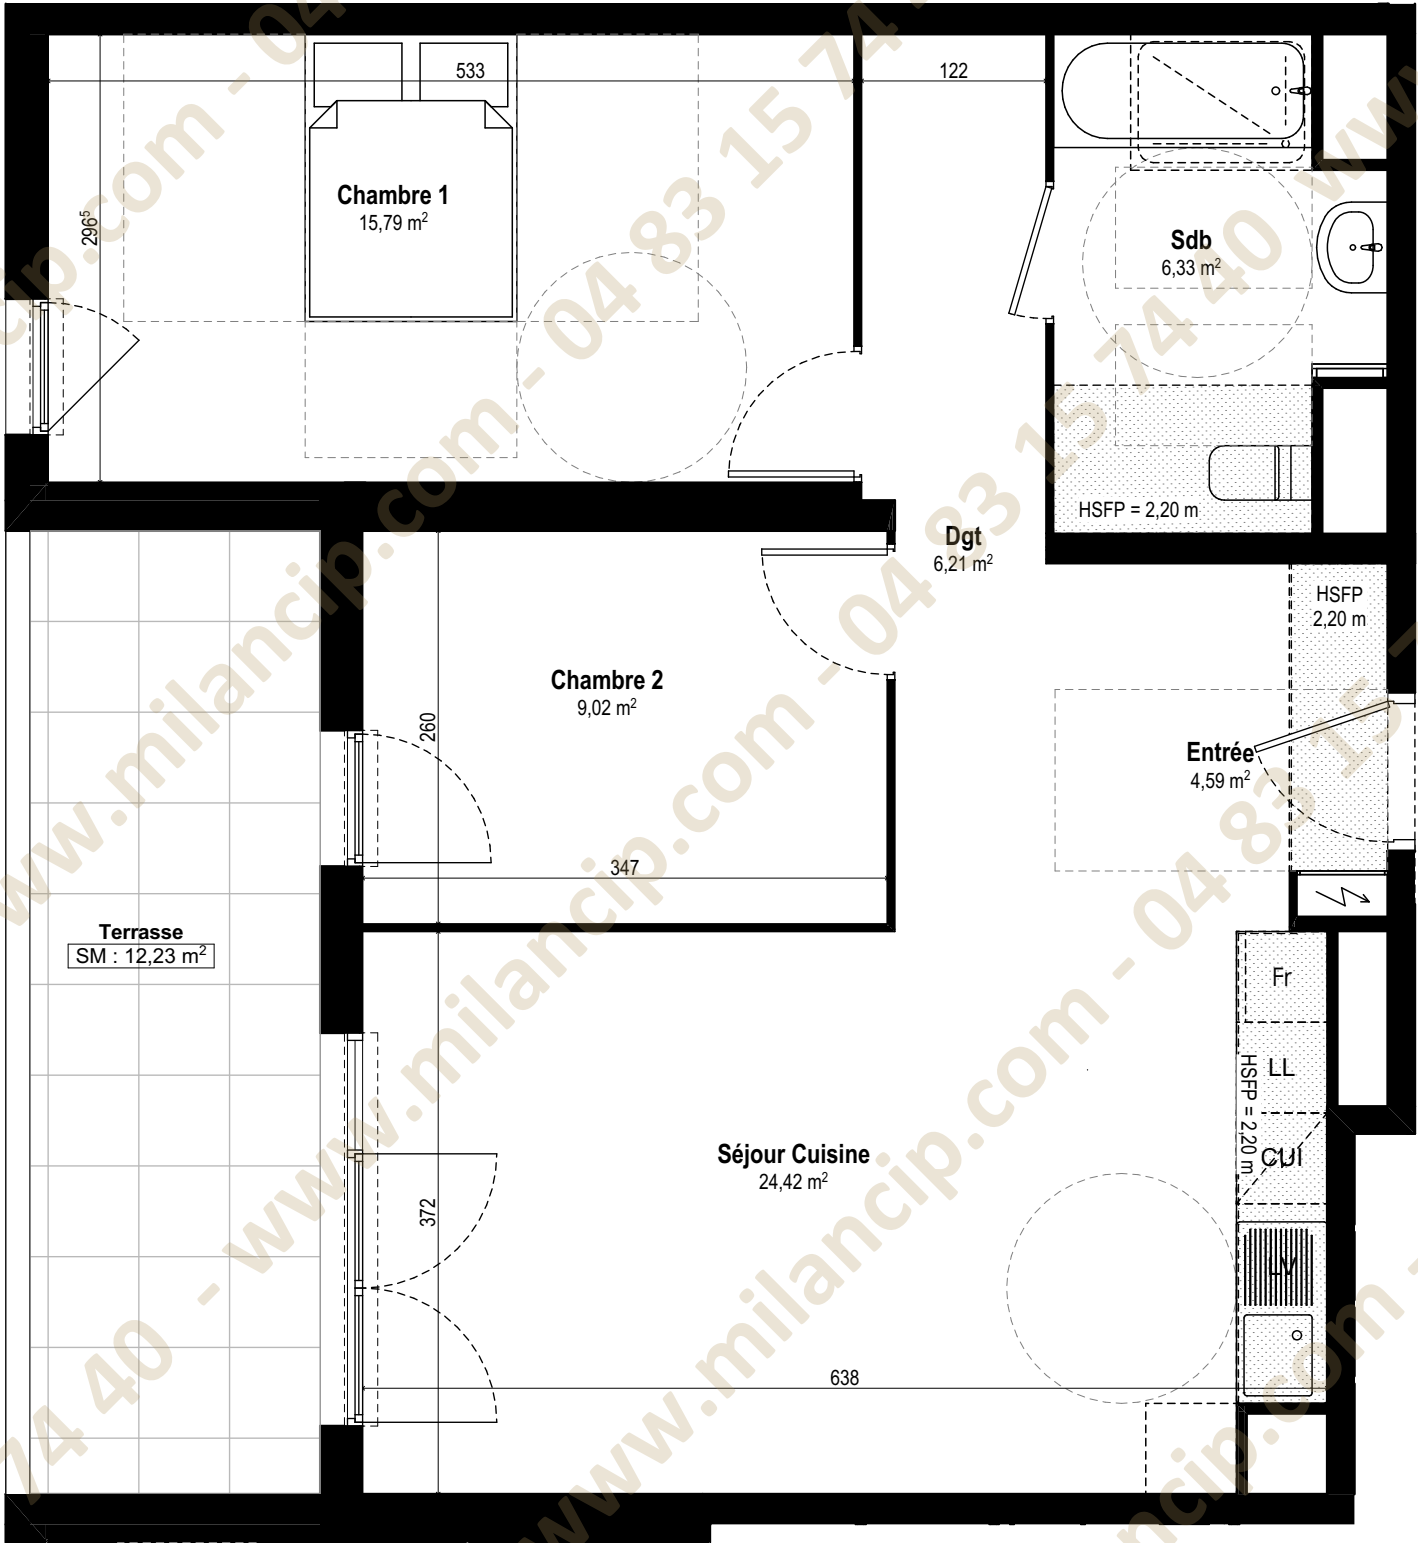

PROVISoire

NOTA: La disposition des équipements est donnée à titre indicatif. La société se réserve la possibilité d'apporter à ce plan des modifications dues à des impératifs d'ordre technique ou administratif. Les surfaces indiquées sont susceptibles de subir de légères variations. Les retombées de poutres, soffites, faux-plafonds, canalisations et radiateurs ne sont pas figurés.

01/09/2023



LOGEMENT N° 003

RDC
3 PIECES - PMR

Entrée	4,59 m²
Séjour Cuisine	24,42 m²
Chambre 1	15,79 m²
Chambre 2	9,02 m²
Sdb	6,33 m²
Dgt	6,21 m²

SURFACE HABITABLE 66,36 m²

Terrasse	12,23 m²
----------	----------

SURFACE EXT. PRIVATIVE 12,23 m²

