


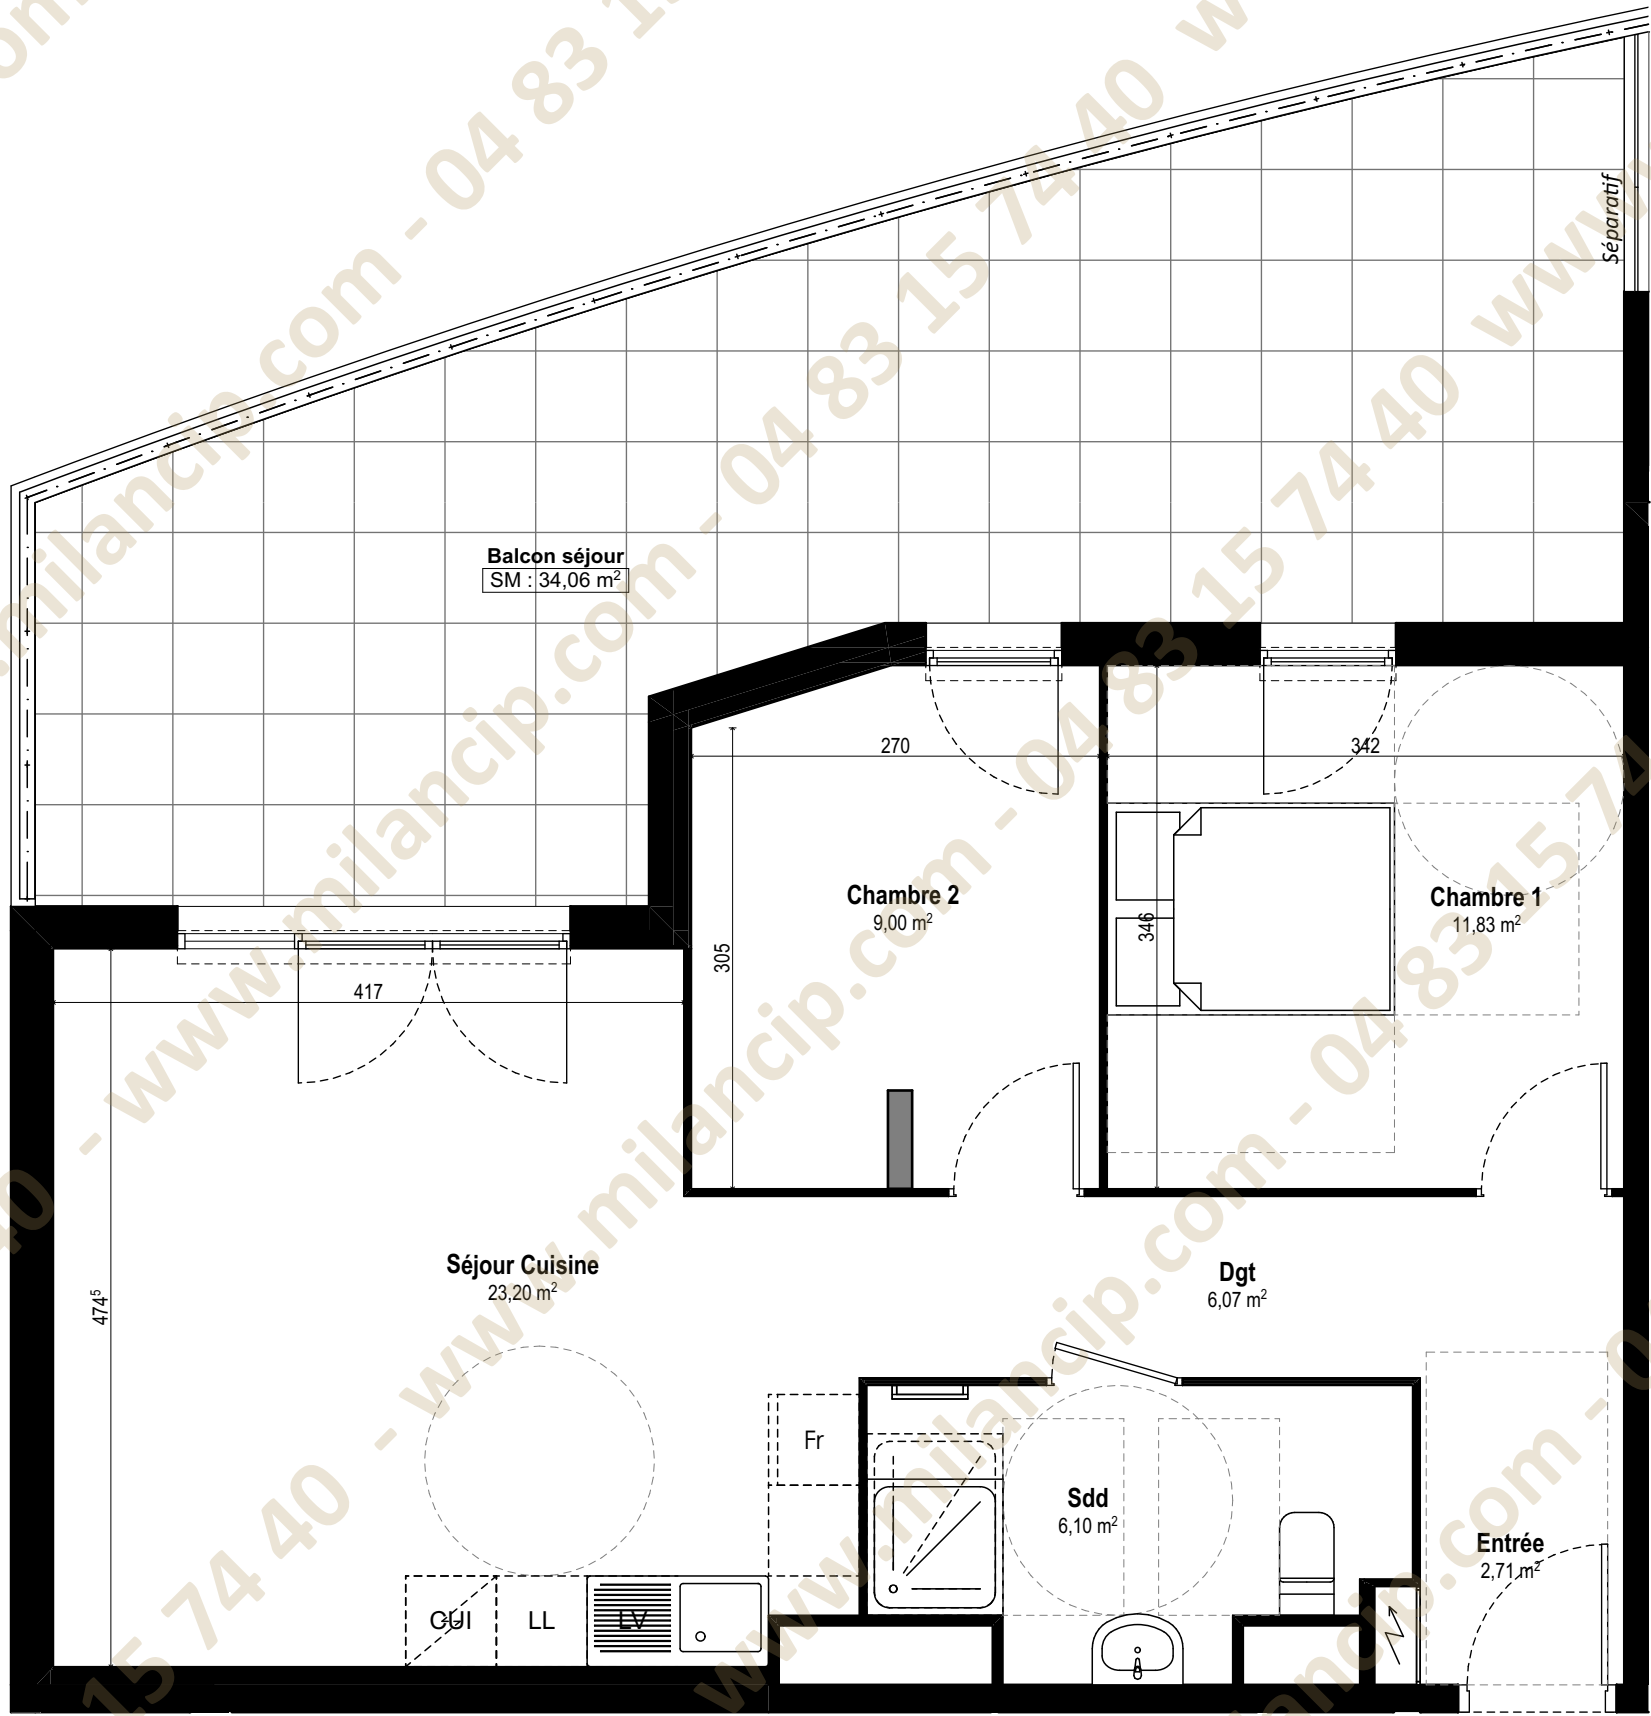

LOGEMENT N° 104

R+1
3 PIECES - PMR

Entrée	2,71 m²
Séjour Cuisine	23,20 m²
Chambre 1	11,83 m²
Chambre 2	9,00 m²
Sdd	6,10 m²
Dgt	6,07 m²

SURFACE HABITABLE 58,91 m²

Balcon	34,06 m²
--------	----------

SURFACE EXT. PRIVATIVE 34,06 m²



NOTA: La disposition des équipements est donnée à titre indicatif. La société se réserve la possibilité d'apporter à ce plan des modifications dues à des impératifs d'ordre technique ou administratif. Les surfaces indiquées sont susceptibles de subir de légères variations.