


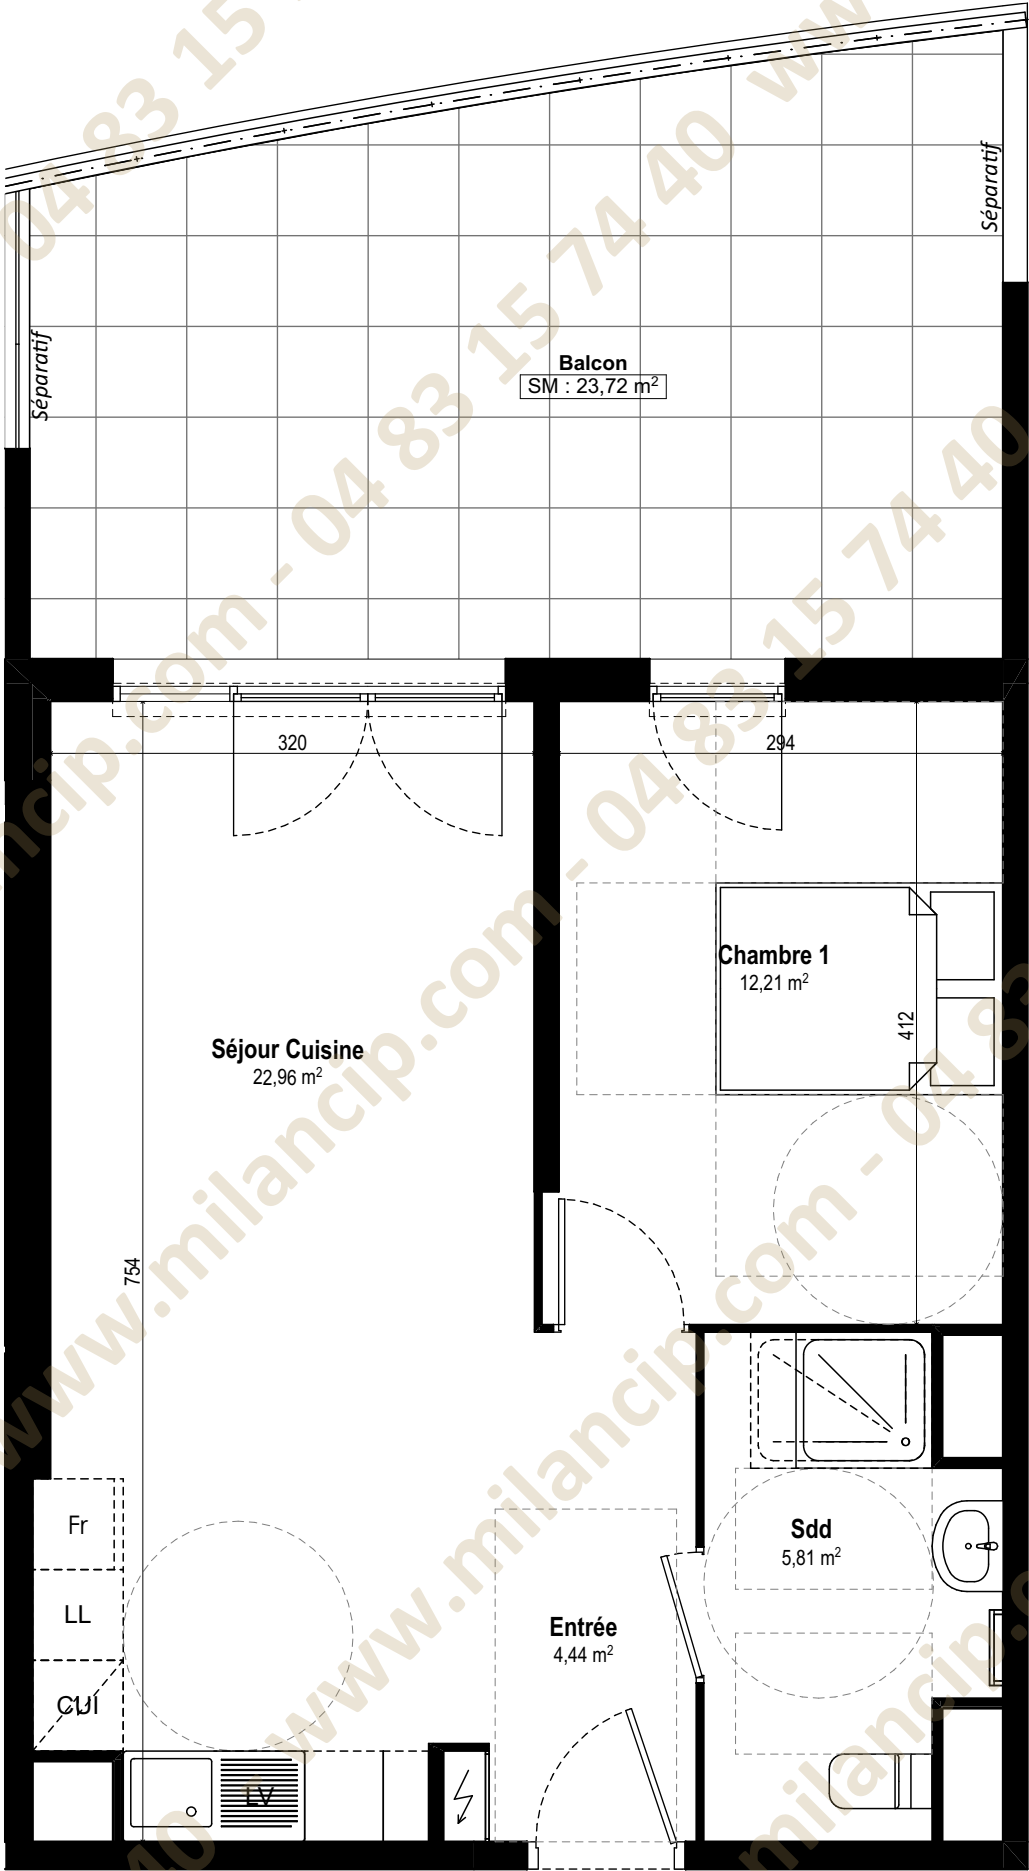

LOGEMENT N° 105

R+1
2 PIECES - PMR

Entrée	4,44 m²
Séjour Cuisine	22,96 m²
Chambre 1	12,21 m²
Sdd	5,81 m²

SURFACE HABITABLE	45,42 m²
-------------------	----------

Balcon	23,72 m²
--------	----------

SURFACE EXT. PRIVATIVE	23,72 m²
------------------------	----------



NOTA: La disposition des équipements est donnée à titre indicatif. La société se réserve la possibilité d'apporter à ce plan des modifications dues à des impératifs d'ordre technique ou administratif. Les surfaces indiquées sont susceptibles de subir de légères variations. Les retombées de poutres, soffites, faux-plafonds, canalisations et radiateurs ne sont pas figurés.

