


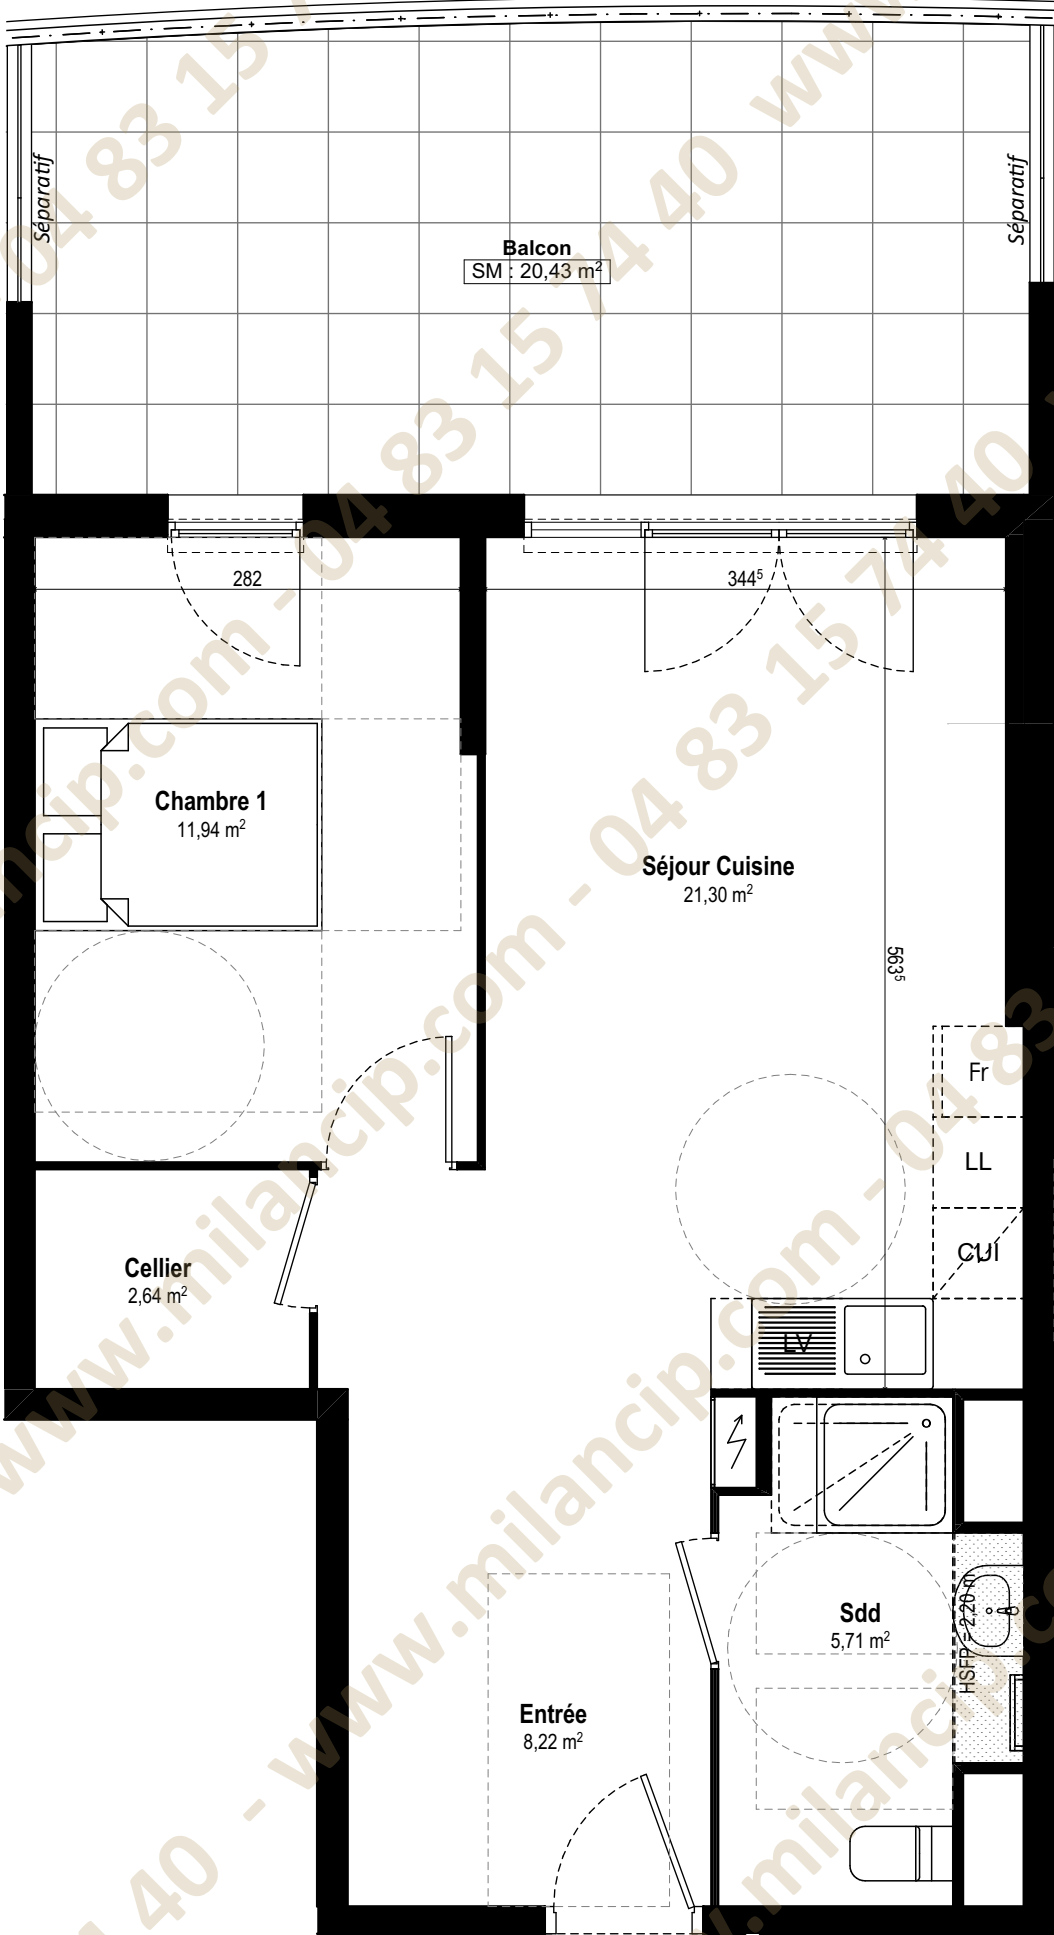

LOGEMENT N° 107


R+1
2 PIECES - PMR

Entrée	8,22 m²
Séjour Cuisine	21,30 m²
Cellier	2,64 m²
Chambre 1	11,94 m²
Sdd	5,71 m²

SURFACE HABITABLE 49,81 m²

Balcon	20,43 m²
--------	----------

SURFACE EXT. PRIVATIVE 20,43 m²

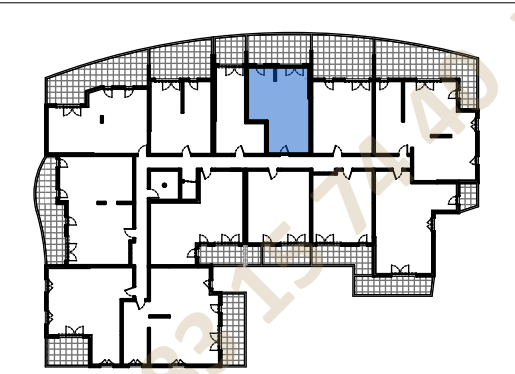

NOTA: La disposition des équipements est donnée à titre indicatif. La société se réserve la possibilité d'apporter à ce plan des modifications dues à des impératifs d'ordre technique ou administratif. Les surfaces indiquées sont susceptibles de subir de légères variations.