

LOT
704

SURFACES	
APPARTEMENT	117,50 m ²
SURFACE ANNEXE	79,19 m ²

NIVEAU	R+7
TYPE	4 pièces
DATE	12/07/2024



NOTA: La disposition des équipements est donnée à titre indicatif. La société se réserve la possibilité d'apporter à ce plan des modifications dues à des impératifs d'ordre technique ou administratif. Les surfaces ainsi que les cotations indiquées sont susceptibles de subir de légères variations. Tous les éléments représentés en pointillé sont donnés à titre indicatif. Les retombées de poutres, soffites, faux-plafonds sont donnés à titre indicatif.



NIVEAU	R+7
TYPE	4 pièce
LOT	704


Séjour Cuisine Entrée	65.86m ²
Chambre 1	15.33m ²
Chambre 2	10.93m ²
Chambre 3	15.03m ²
S.de bains.Wc	6.83m ²
S.d'eau	2.33m ²
Wc	1.19m ²

Surface Habitable 117.50m²

Terrasse 45.76m²

Terrasse 33.43m²

Surfaces Annexes 79.19m²

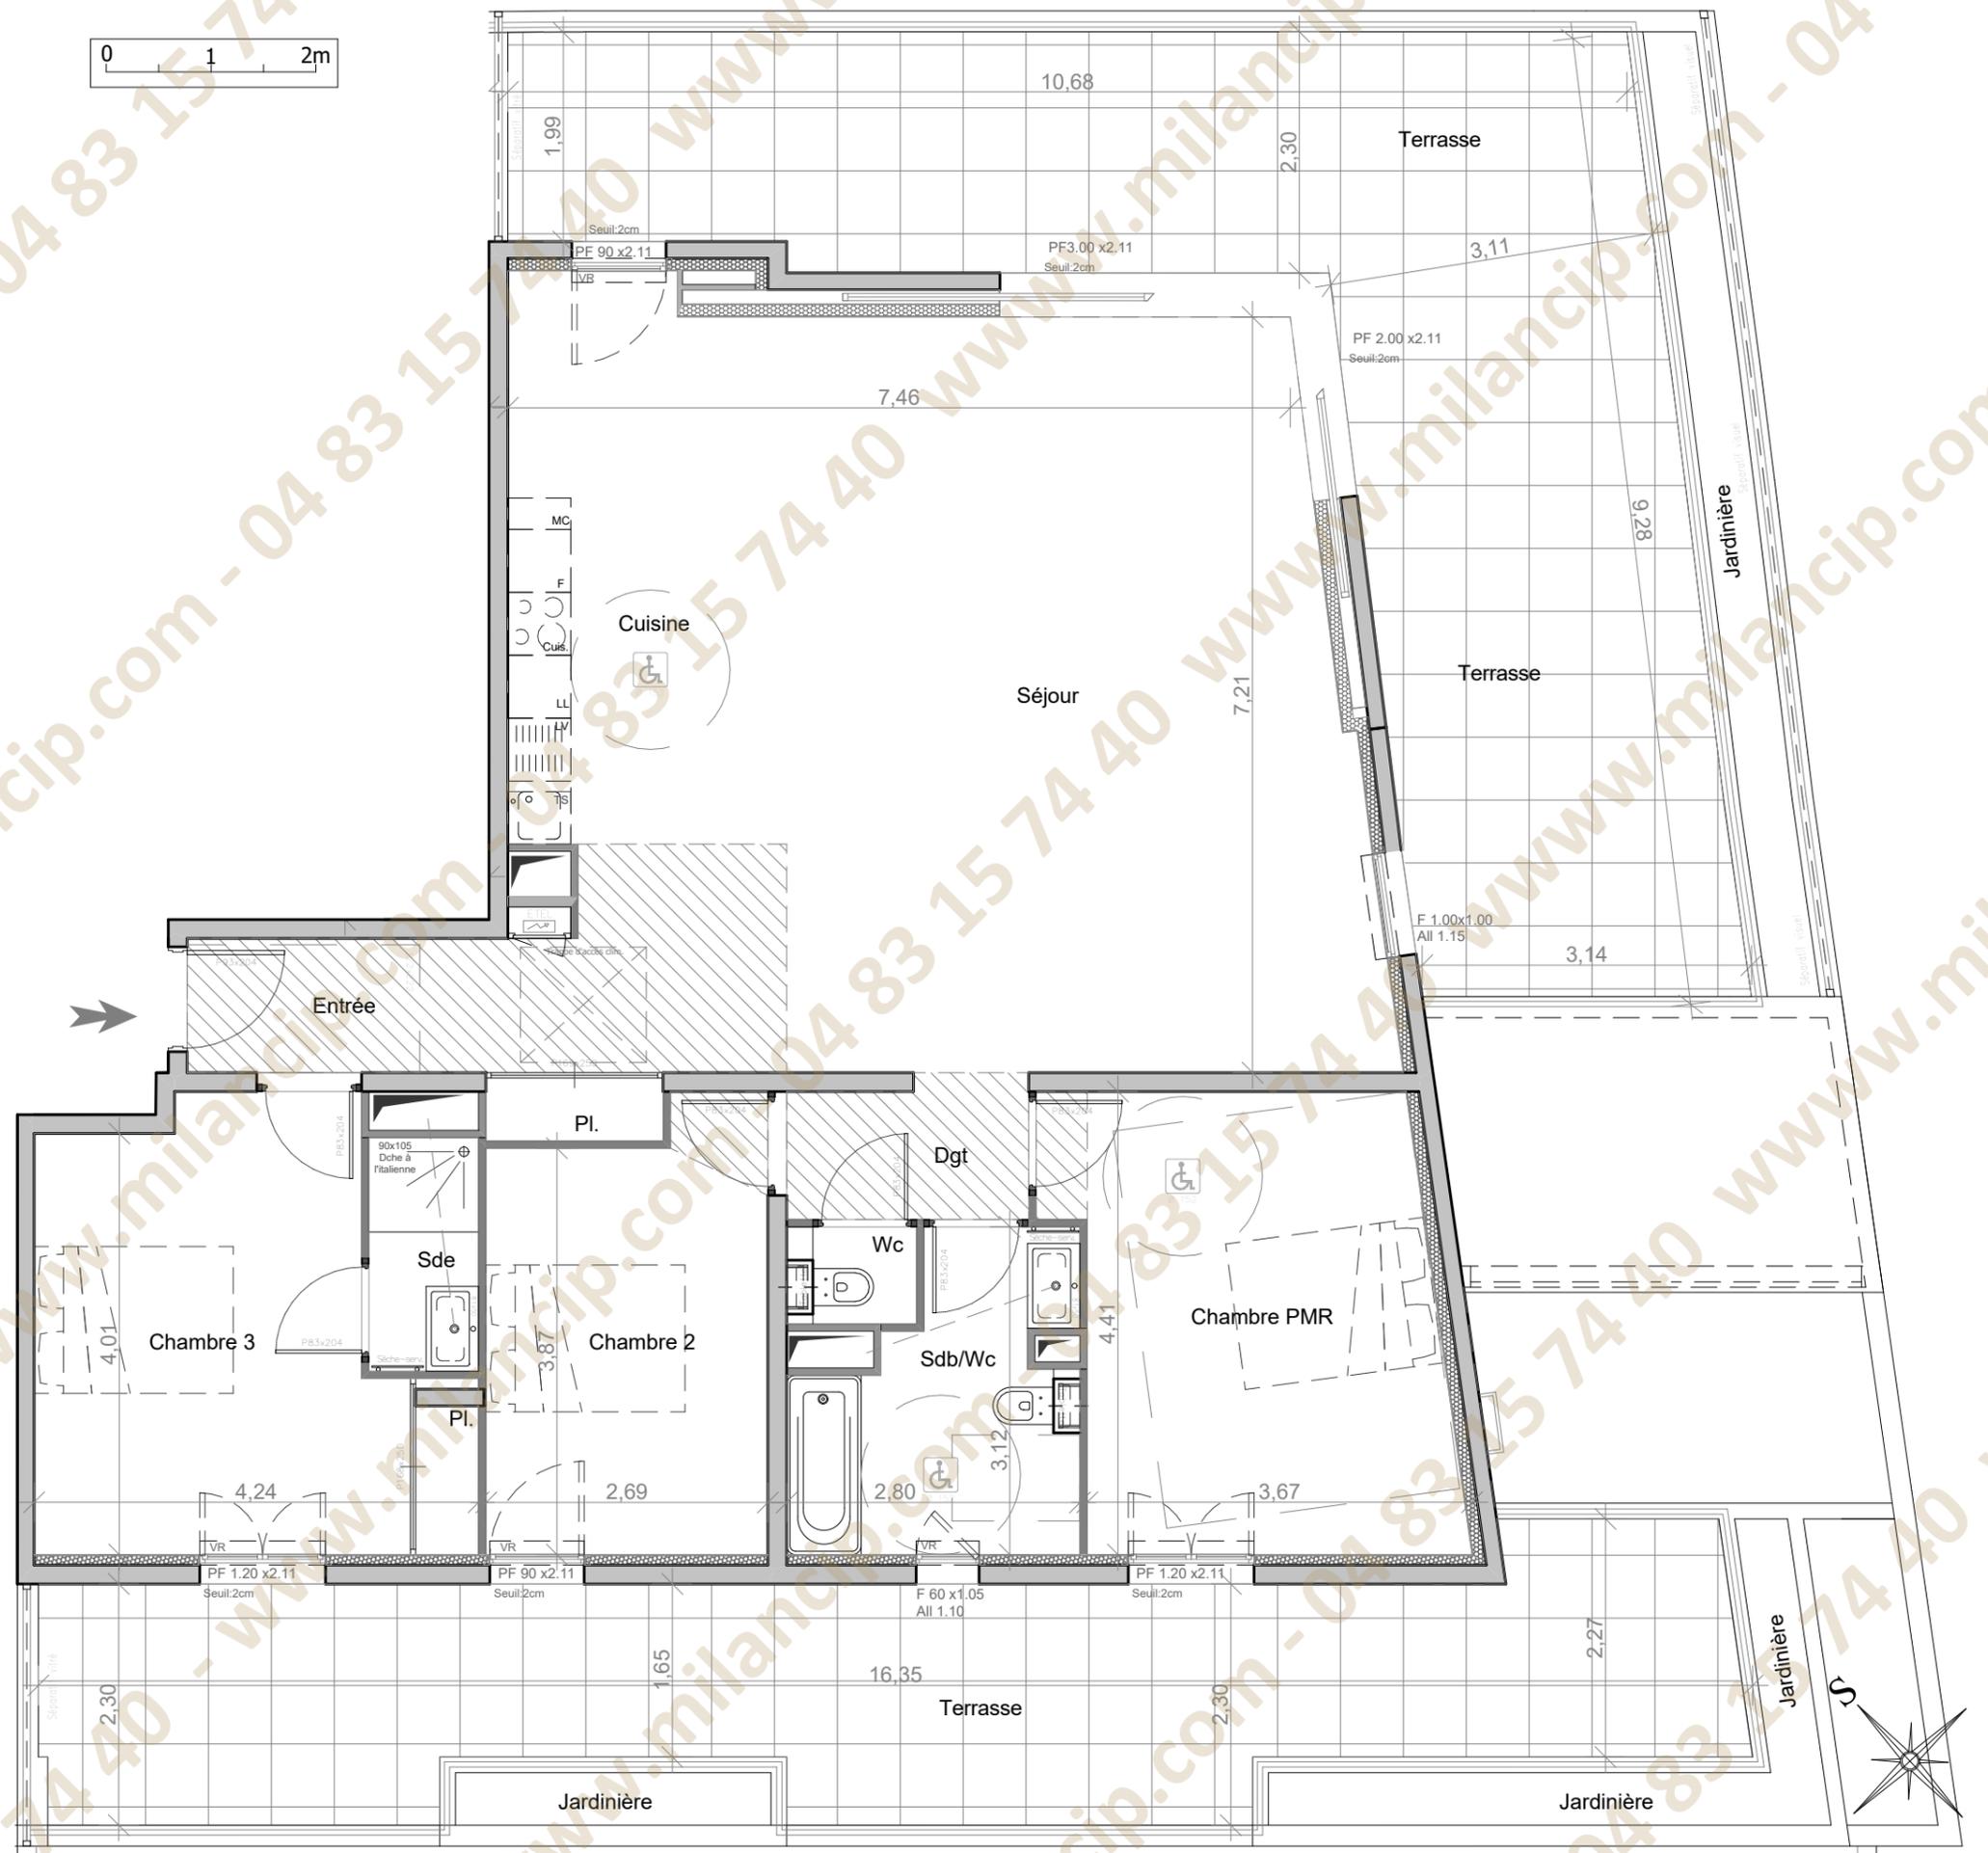

NOTA: La disposition des équipements est donnée à titre indicatif. La société se réserve la possibilité d'apporter à ce plan des modifications dues à des impératifs d'ordre technique ou administratif. Les surfaces ainsi que les cotations indiquées sont susceptibles de subir de légères variations. Tous les éléments représentés en pointillé sont donnés à titre indicatif. Les retombées de poutres, soffites, faux-plafonds sont donnés à titre indicatif.

12/07/2024