



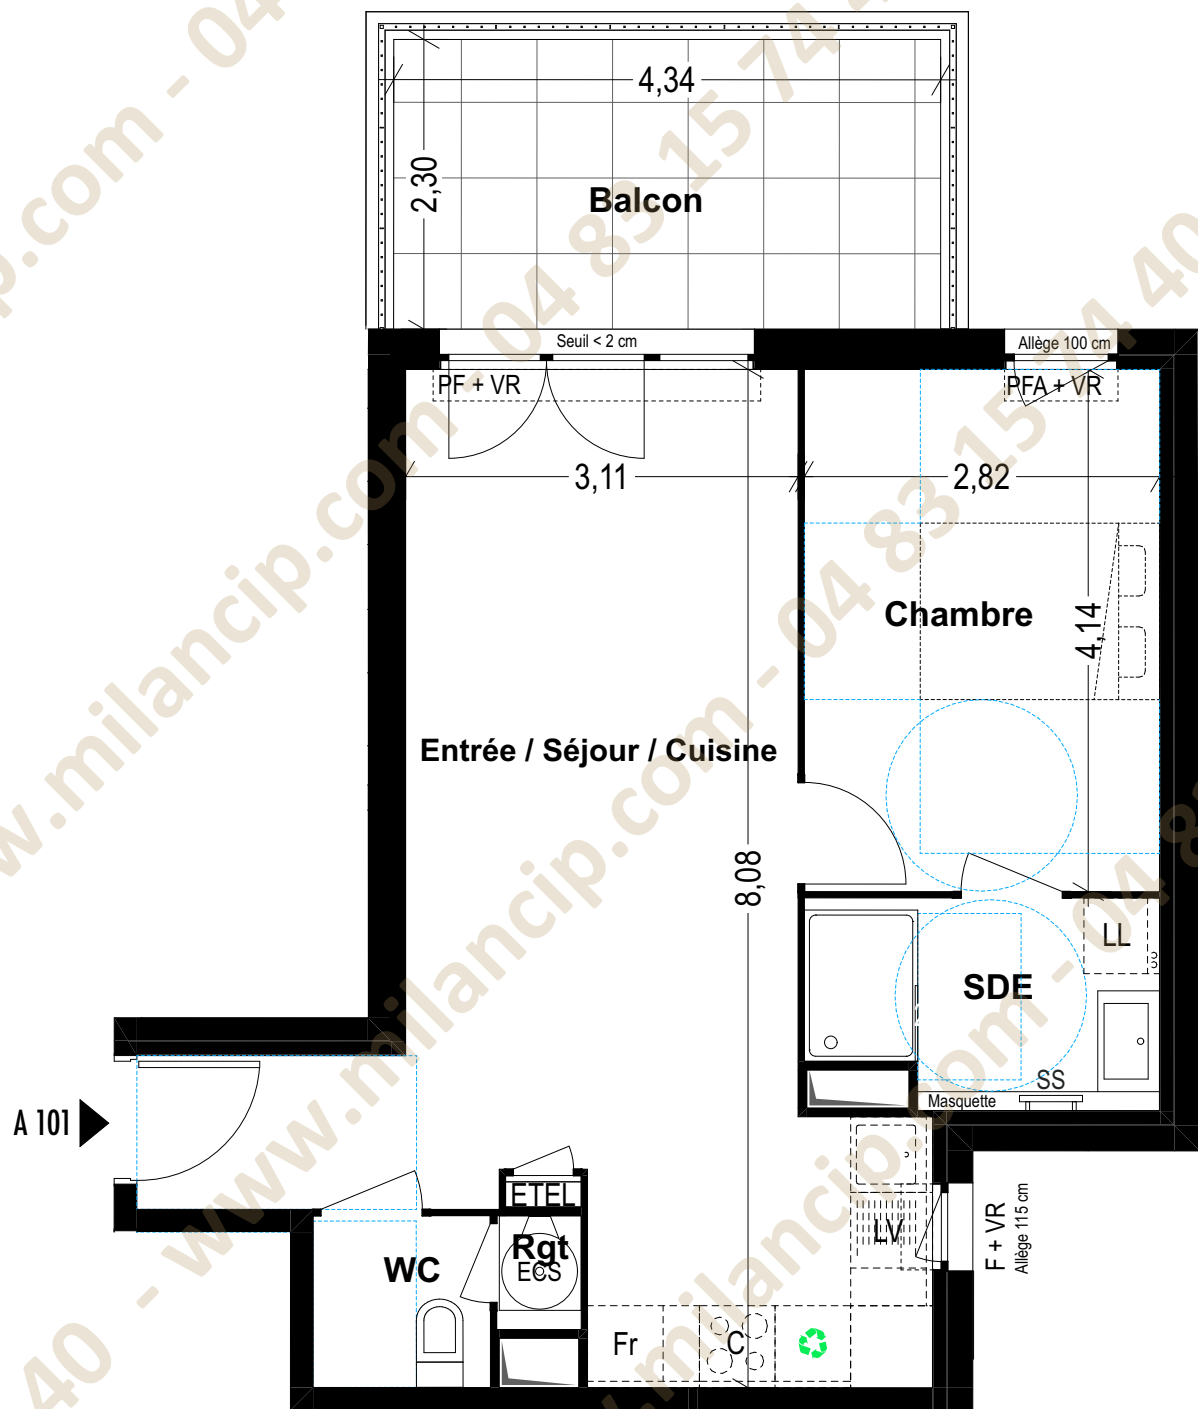

PLAN DE VENTE

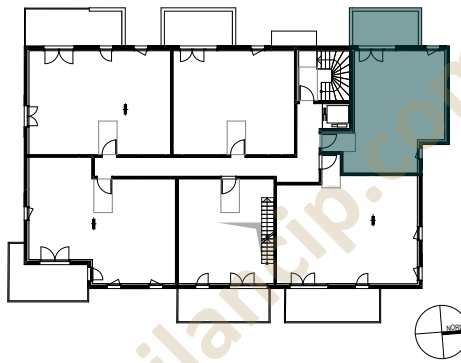

BÂTIMENT A - R+1 - A 101 - T2

Entrée / Séjour / Cuisine	27,80 m²
Chambre	11,68 m²
SDE	4,40 m²
WC	1,92 m²
Rgt	0,60 m²
TOTAL :	46,40 m²
Balcon	10,01 m²

LÉGENDE :

PF : Porte-fenêtre
F : Fenêtre
FA : Fenêtre avec allège vitrée
FT : Fenêtre de toit
VR : Volet roulant
GC : Garde-corps
ECS : Eau chaude sanitaire
ETEL : Tableau électrique

C : Cuisson
LV : Lave-vaisselle
LL : Lave-linge
Fr : Réfrigérateur

Tri sélectif
Espaces de manoeuvre PMR
Cloison démontable

NOTA : Ce plan est établi à titre provisoire, sur la base de permis de construire. Des modifications sont susceptibles d'être apportées à ce plan en fonction des nécessités techniques de la réalisation, tant en ce qui concerne les dimensions libres que l'équipement ou la configuration des jardins. Les dimensions, hauteurs, largeurs et surfaces sont approximatives et sont soumises aux tolérances dimensionnelles réglementaires. Les retombées, soffites, faux-plafonds sont susceptibles d'évoluer en nombre, dimensions et localisation. L'aménagement intérieur est donné à titre indicatif. Ce plan est provisoire et ne peut être annexé à un acte notarié.

Date : 10/07/2024

Index : 01