
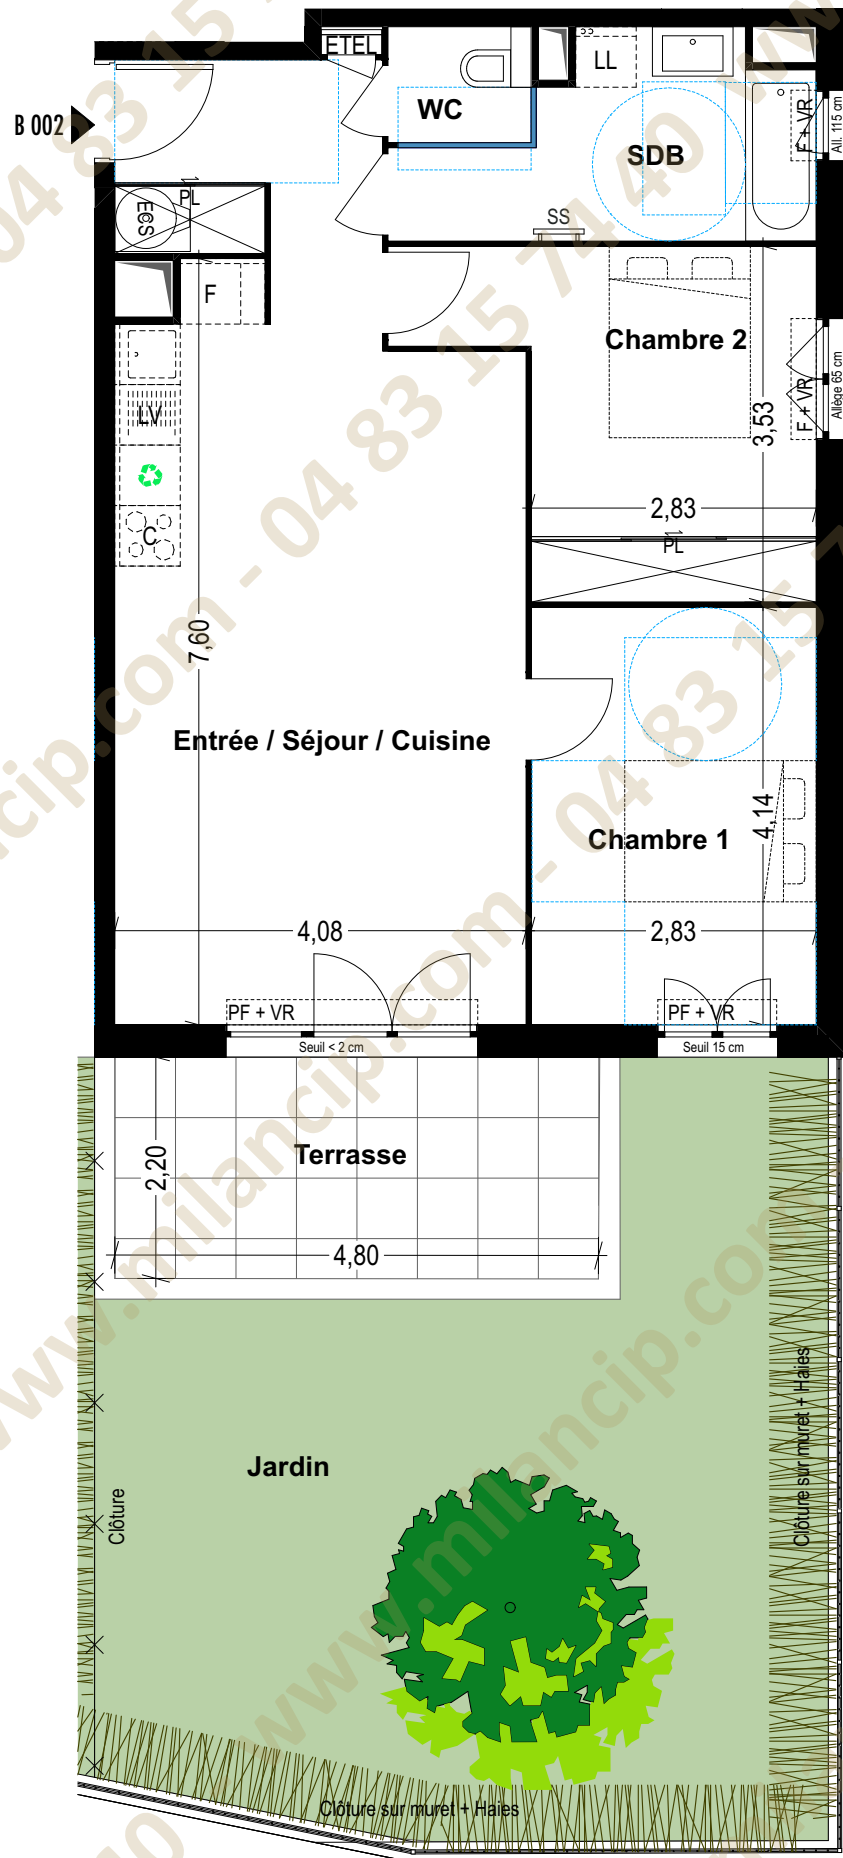


PLAN DE VENTE

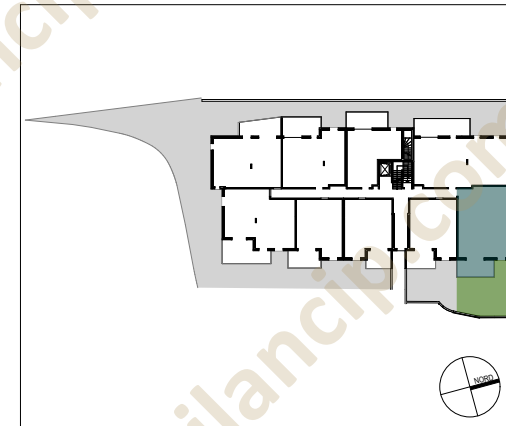

BÂTIMENT B - RDC - B 002 - T3

Entrée / Séjour / Cuisine	34,38 m ²
Chambre 1	11,72 m ²
Chambre 2	11,40 m ²
SDB	6,73 m ²
WC	1,63 m ²
TOTAL :	65,86 m²
Jardin	43,10 m ²
Terrasse	10,56 m ²

LÉGENDE :	C : Cuisson
PF : Porte-fenêtre	LV : Lave-vaisselle
F : Fenêtre	LL : Lave-linge
FA : Fenêtre avec allège vitrée	Fr : Réfrigérateur
FT : Fenêtre de toit	Tri sélectif
VR : Volet roulant	Espaces de manoeuvre PMR
GC : Garde-corps	Cloison démontable
ECS : Eau chaude sanitaire	
ETEL : Tableau électrique	

NOTA : Ce plan est établi à titre provisoire, sur la base de permis de construire. Des modifications sont susceptibles d'être apportées à ce plan en fonction des nécessités techniques de la réalisation, tant en ce qui concerne les dimensions libres que l'équipement ou la configuration des jardins. Les dimensions, hauteurs, largeurs et surfaces sont approximatives et sont soumises aux tolérances dimensionnelles réglementaires. Les retombées, soffites, faux-plafonds sont susceptibles d'évoluer en nombre, dimensions et localisation. L'aménagement intérieur est donné à titre indicatif. Ce plan est provisoire et ne peut être annexé à un acte notarié.

Date : 10/07/2024

Indice : 01