


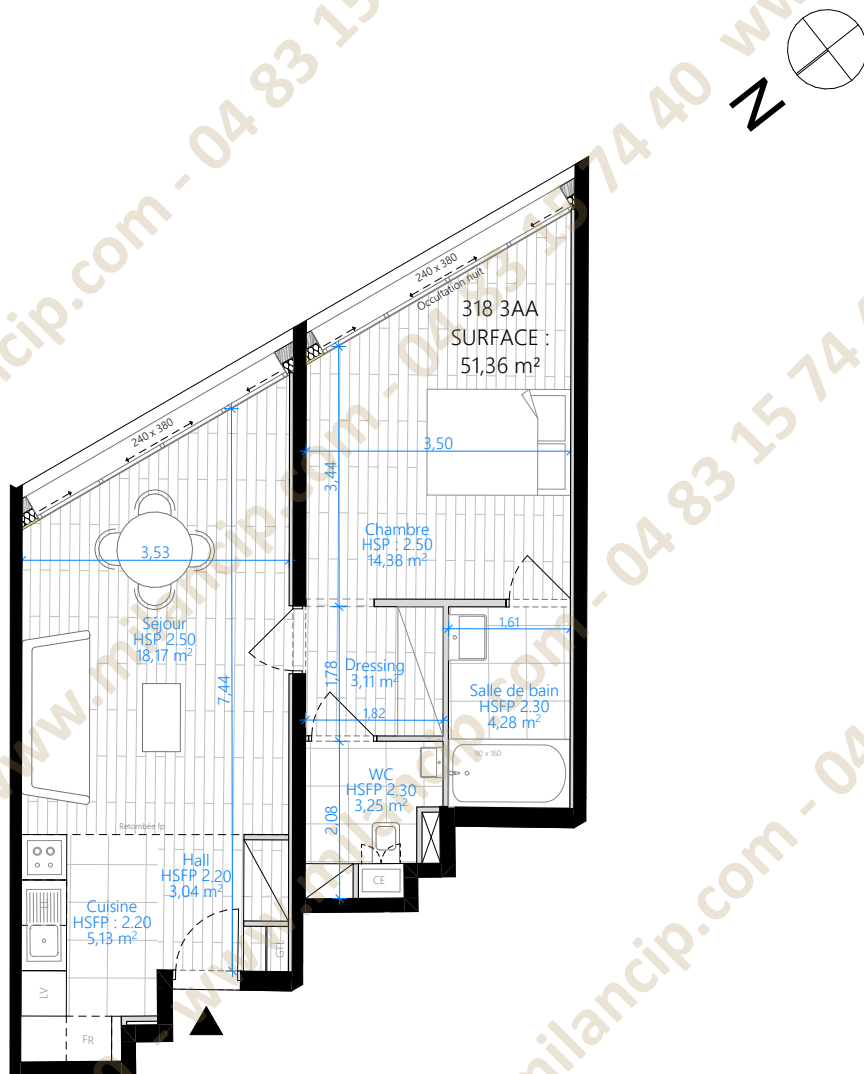


TABLEAU DES SURFACES (M²) - R+3
Logement T2 N°3AA - Hall B

Hall d'entrée	3,04 m²
Chambre + dressing	14,38 m² + 3,11 m²
Cuisine	5,13 m²
Séjour	18,17 m²
Salle de bain + WC	4,28 m² + 3,25 m²
TOTAL SHAB =	51,36 m²

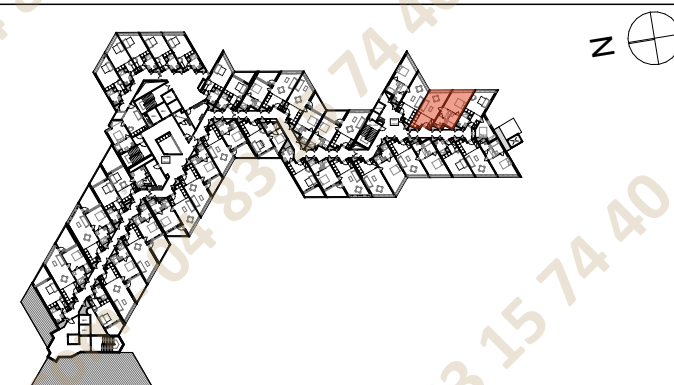

Montfleury

Adresse : Avenue Beauséjour
Commune : Cannes

Bancau Architectes
2 Place de la Gare du Sud
06000 Nice
Ordre N° 21288
contact@bancau.fr

MOA

FPP - 137 rue Achard
33070 Bordeaux

NOTA : les surfaces, les gaines et les soffites sont susceptibles de modifications dues aux impératifs administratifs, aux contraintes techniques de construction et aux tolérances d'exécution. Le présent document exprime la figure et les dispositions générales de l'appartement. De ce fait des variations peuvent intervenir en fonction des techniques réglementaires de la réalisation.

318 3AA social

16

Echelle

1:100

Date

15/04/2024