


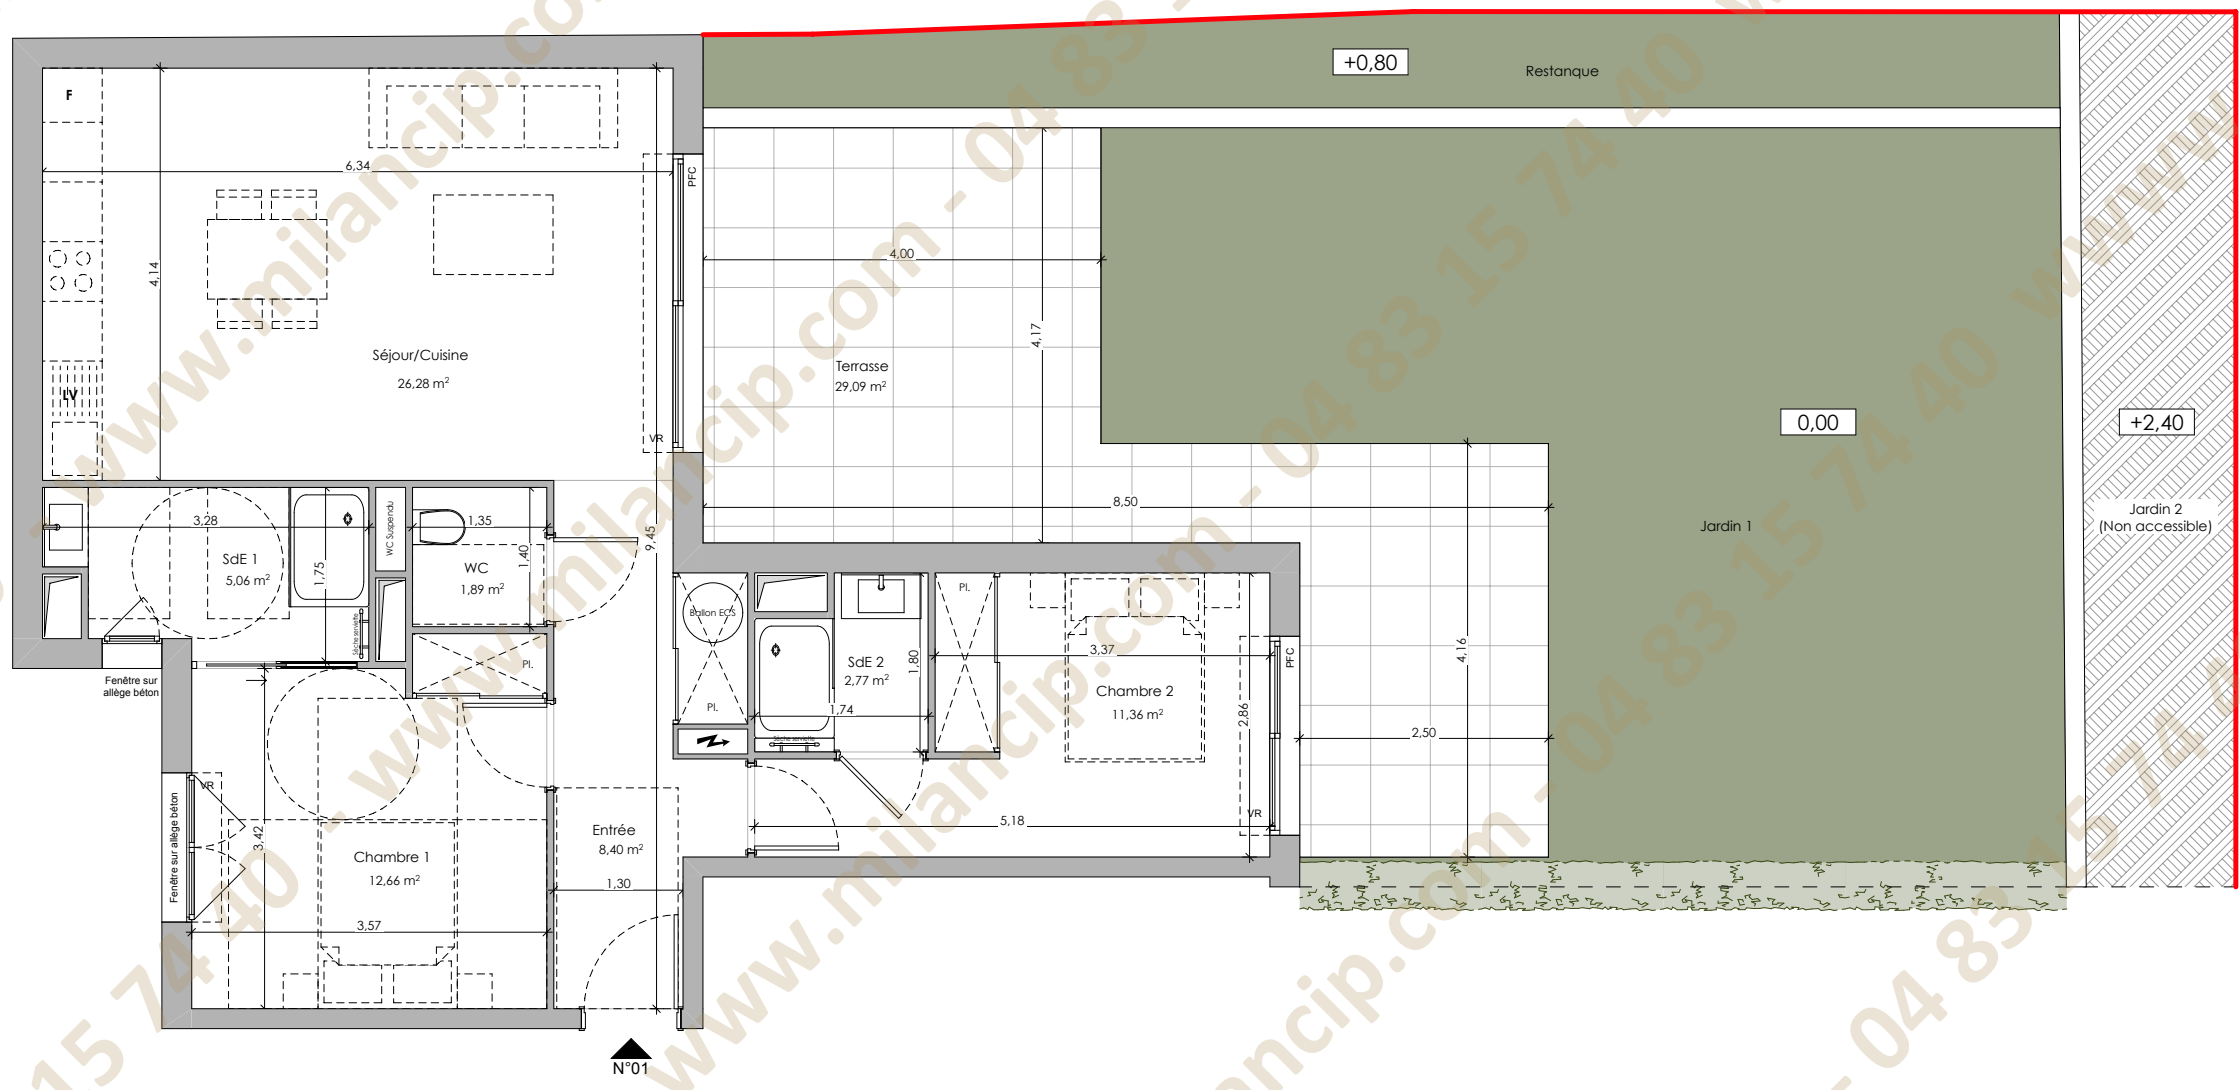

NOTA:
Des modifications sont susceptibles d'être apportées à ce plan en fonction des nécessités techniques ou réglementaire de la réalisation, tant en ce qui concerne les dimensions libres, que l'équipement, les surfaces, les hauteurs sous plafond ainsi que les hauteurs de seuils ou allèges indiquées sont approximatives. Les retombées, soffites, faux-plafonds, trappes de visites, ainsi que l'emplacement des descentes d'eaux pluviales, des équipements sanitaires ne sont pas tous figures ou le sont à titre indicatif.



APPARTEMENT N°01	
RDC	3 Pièces
Entrée + Pl.	8,40m ²
Séjour / Cuisine	26,28m ²
Chambre 1 + Pl.	12,66m ²
SdE 1	5,06m ²
Chambre 2 + Pl.	11,36m ²
SdE 2	2,77m ²
WC	1,89m ²
SURFACES PRIVATIVES	68,42m²
SURFACES ANNEXES	
Terrasse	29,09m ²
Jardin 1	54,52m ²
Jardin 2	15,30m ²
Restanque	15,00m ²

LÉGENDE	
LL LAVE-LINGE LV LAVE-VAISSELLE R RÉFRIGÉRATEUR C CUISSON VR VOLET ROULANT TE TABLEAU ÉLECTRIQUE S SÈCHE-SERVIETTE HSP HAUTEUR SOUS PLAFOND HSPF HAUTEUR SOUS FAUX-PLAFOND	FAUX-PLAFOND, SOFFITE GAINES TECHNIQUES PLACARD
Hauteur sous plafond des pièces principales sauf mention particulière: 2,50m	

Echelle: 1/75° Date: MARS 2023 PROVISIOIRE