


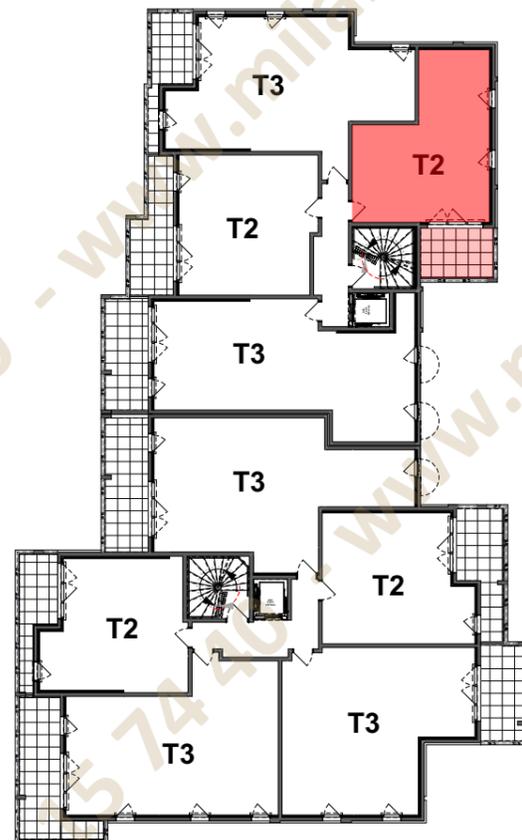

REPERAGE



SITUATION



CANNES-LA-BOCCA

LOT
A204

SURFACES	
LOGEMENTS	41,75 m ²
SURFACE EXTERIEURE	8,45 m ²

NIVEAU	R+2
TYPE	2 pièces
DATE	17 / 10 / 2024



La disposition des équipements est donnée à titre indicatif, l'électroménager est non fourni. Les surfaces et les cotes indiquées sont approximatives. Les retombées, soffites, faux plafonds, canalisations ne sont pas toujours figurés sur ce plan. Le total de la surface de la pièce est calculé avec le placard. La société se réserve la possibilité d'apporter à ce plan les modifications dues à des impératifs d'ordre technique ou administratif.

Indice :




CANNES-LA-BOCCA



NIVEAU 2eme Etage
TYPE 2 pièces
LOT A204

TABLEAU DES SURFACES (en m²)

SEJOUR / CUISINE	24,20
CHAMBRE	12,85
SALLE DE D'EAU - WC	4,70
SURFACE HABITABLE	41,75 m²
BALCON	8,45
SURFACE EXTERIEURE	8,45 m²

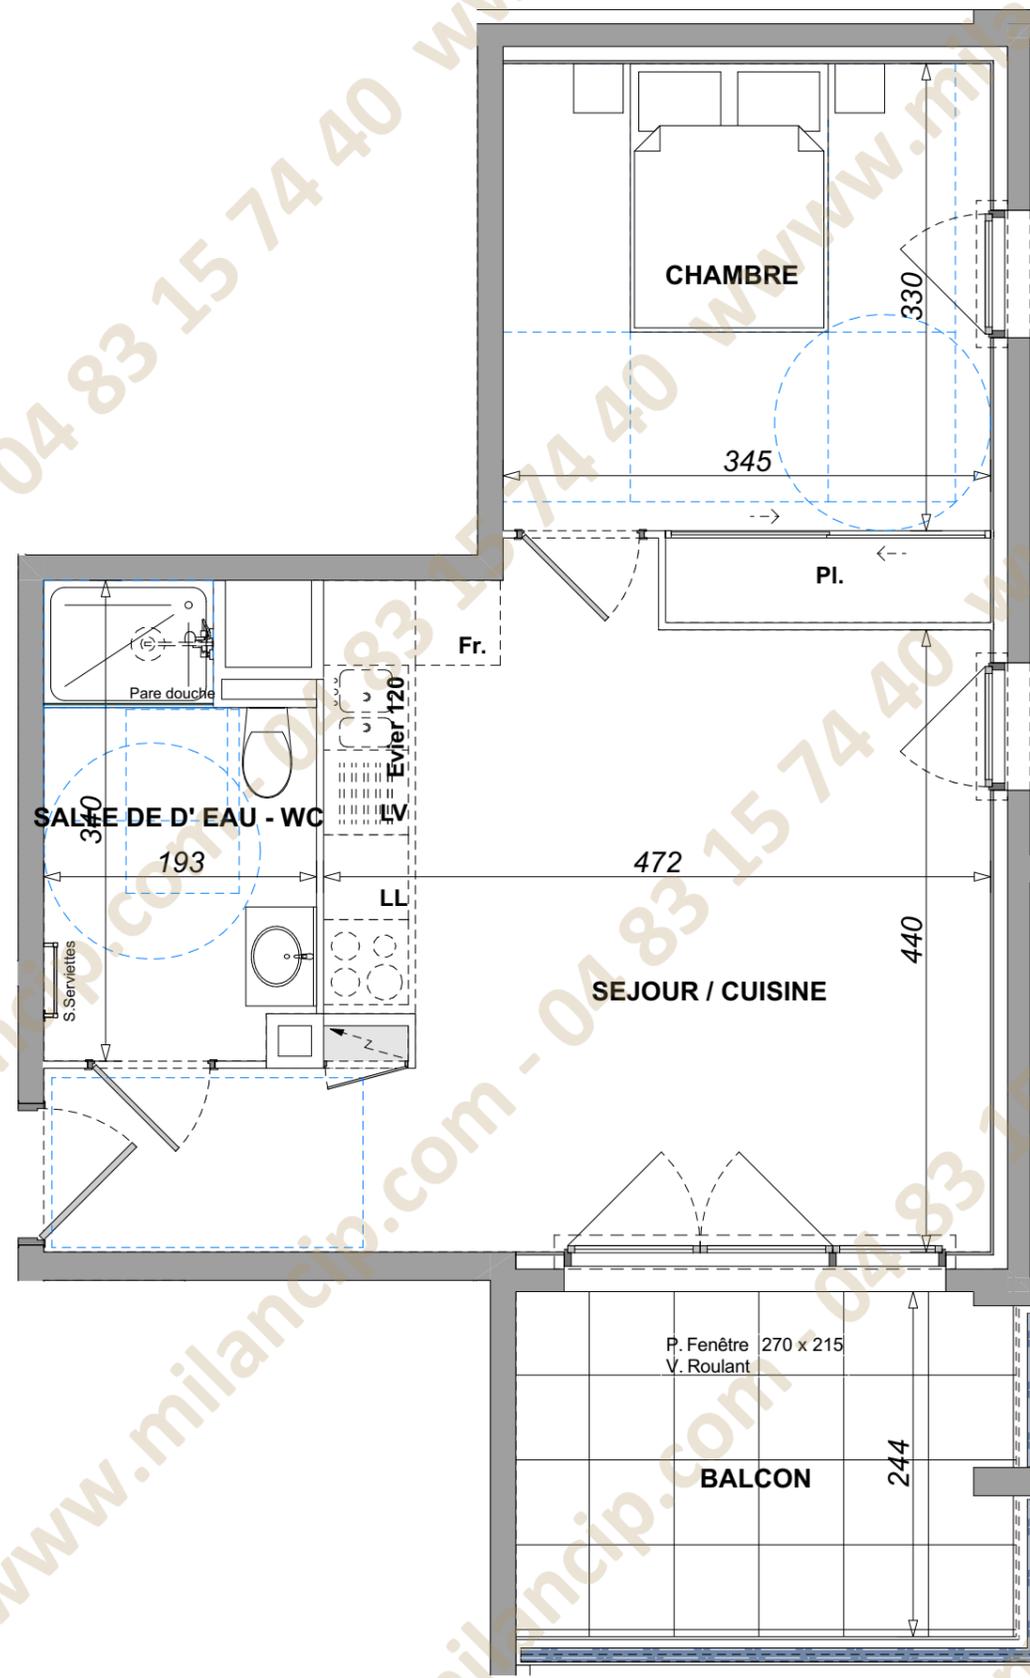

Fenêtre 90 x 205
V. Roulant
All Vitrée 0.90m

Fenêtre 90 x 205
V. Roulant
All Vitrée 0.90m

La disposition des équipements est donnée à titre indicatif, l'électroménager est non fourni. Les surfaces et les cotes indiquées sont approximatives.
 Les retombées, soffites, faux plafonds, canalisations ne sont pas toujours figurés sur ce plan. Le total de la surface de la pièce est calculé avec le placard
 La société se réserve la possibilité d'apporter à ce plan les modifications dues à des impératifs d'ordre technique ou administratif.

Date : 17 Octobre 2024 Indice :

