


APPARTEMENT


A 13

APPARTEMENT 3 PIECES - 1er étage

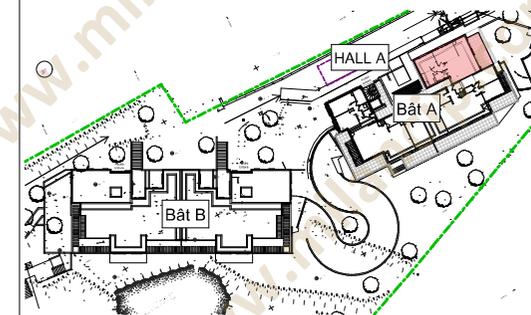

Chambre 1	11,68
Chambre 2	9,92
Couloir	3,15
Salon / Cuisine	29,68
SDE	4,36
WC	2,72
TOTAL HABITABLE	61,51 m²

Terrasse couverte 1	14,18
---------------------	-------

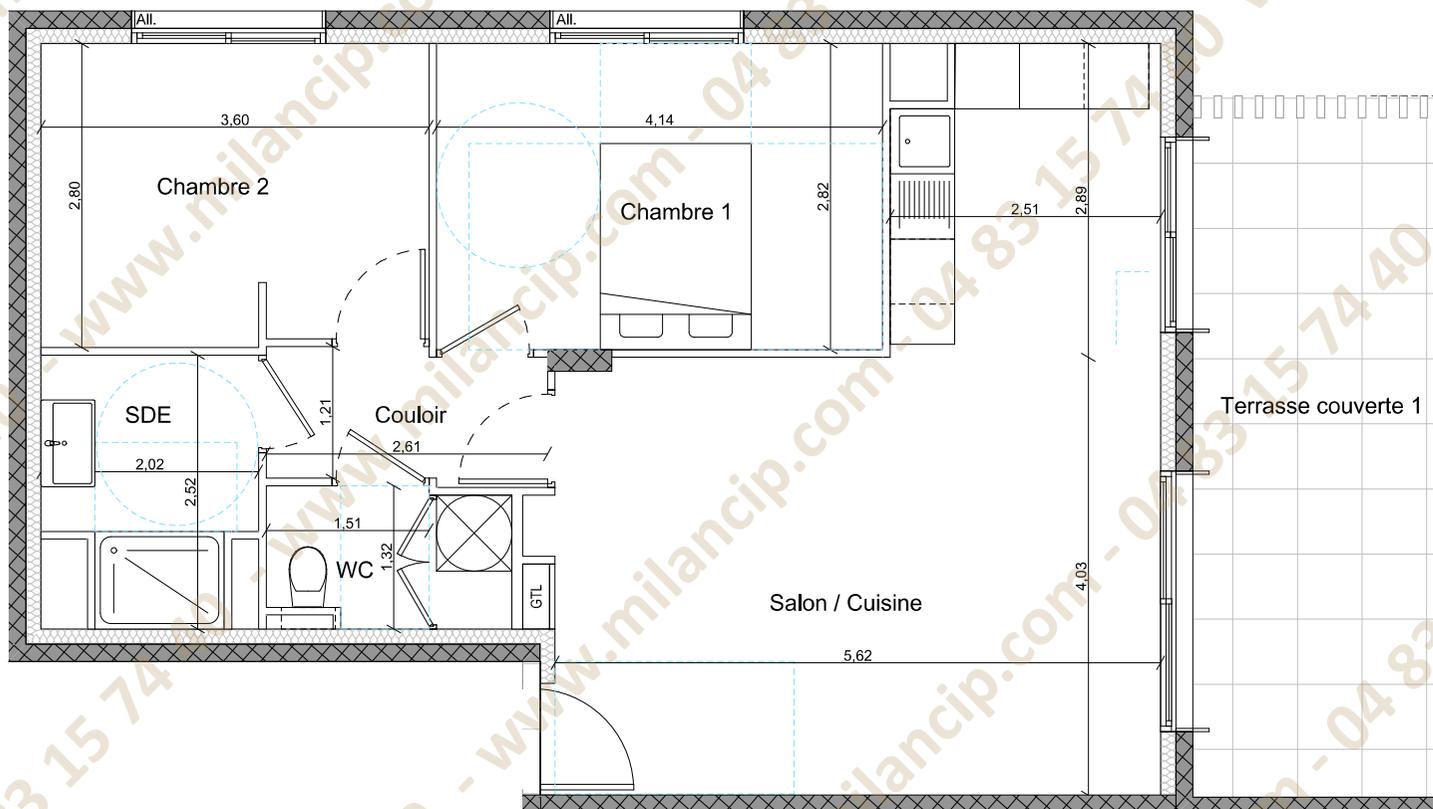

NOTA : Des modifications sont susceptible d'être apportées à ce plan en fonction des nécessités techniques de la réalisation.
 Les surfaces indiquées ainsi que l'encombrement des gaines et la profondeur des placards sont approximatifs.
 Les retombées, faux-plafonds, soffites et canalisations ainsi que l'équipement sont figurés à titre indicatifs.
 La surface globale peut varier de plus ou moins 5 %.

DATE : 21 Mai 2024