


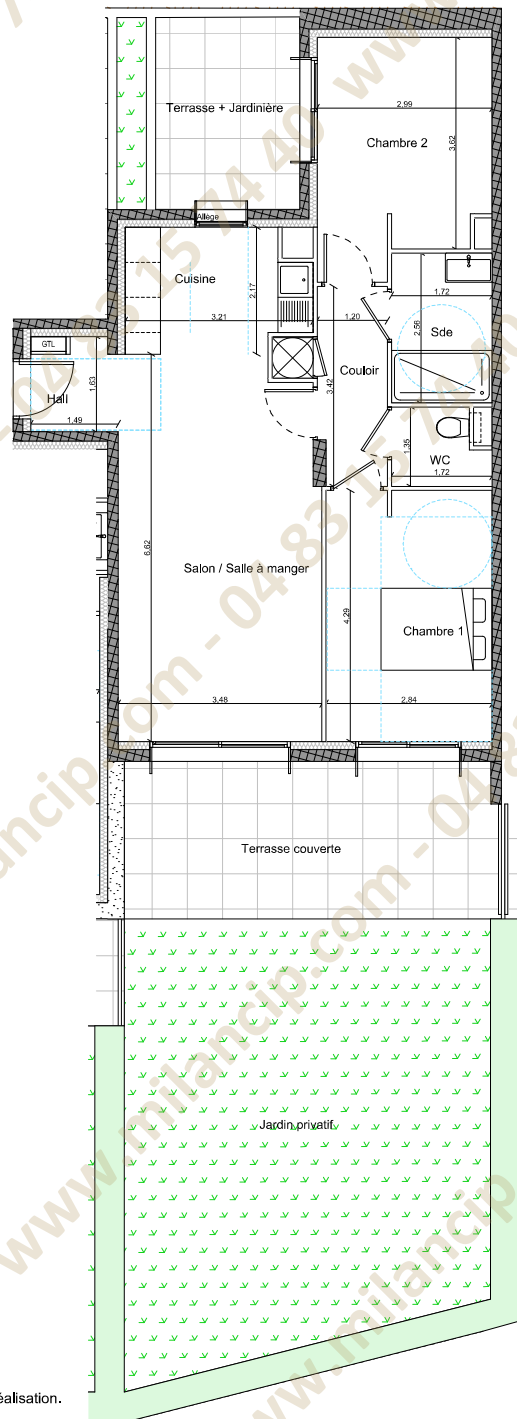


NOTA : Des modifications sont susceptible d'être apportées à ce plan en fonction des nécessités techniques de la réalisation.
Les surfaces indiquées ainsi que l'encombrement des gaines et la profondeur des placards sont approximatifs.
Les retombées, faux-plafonds, soffites et canalisations ainsi que l'équipement sont figurés à titre indicatifs.
La surface globale peut varier de plus ou moins 5 %.

APPARTEMENT

B2 - 03

APPARTEMENT 4 PIECES - Rez-de-jardin

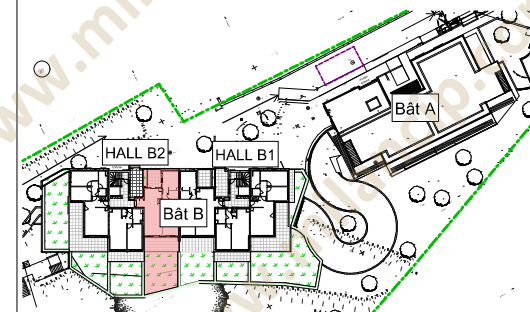

Chambre 1	12,16
Chambre 2	11,24
Couloir	4,48
Cuisine	6,32
Hall	2,18
Salon / Salle à manger	22,33
Sde	4,41
WC	2,04
TOTAL HABITABLE	65,16 m ²

Jardin privé	45,65
Terrasse + Jardinière	9,67
Terrasse couverte	16,90

DATE : 01 Juin 2024