



Rue Reyer

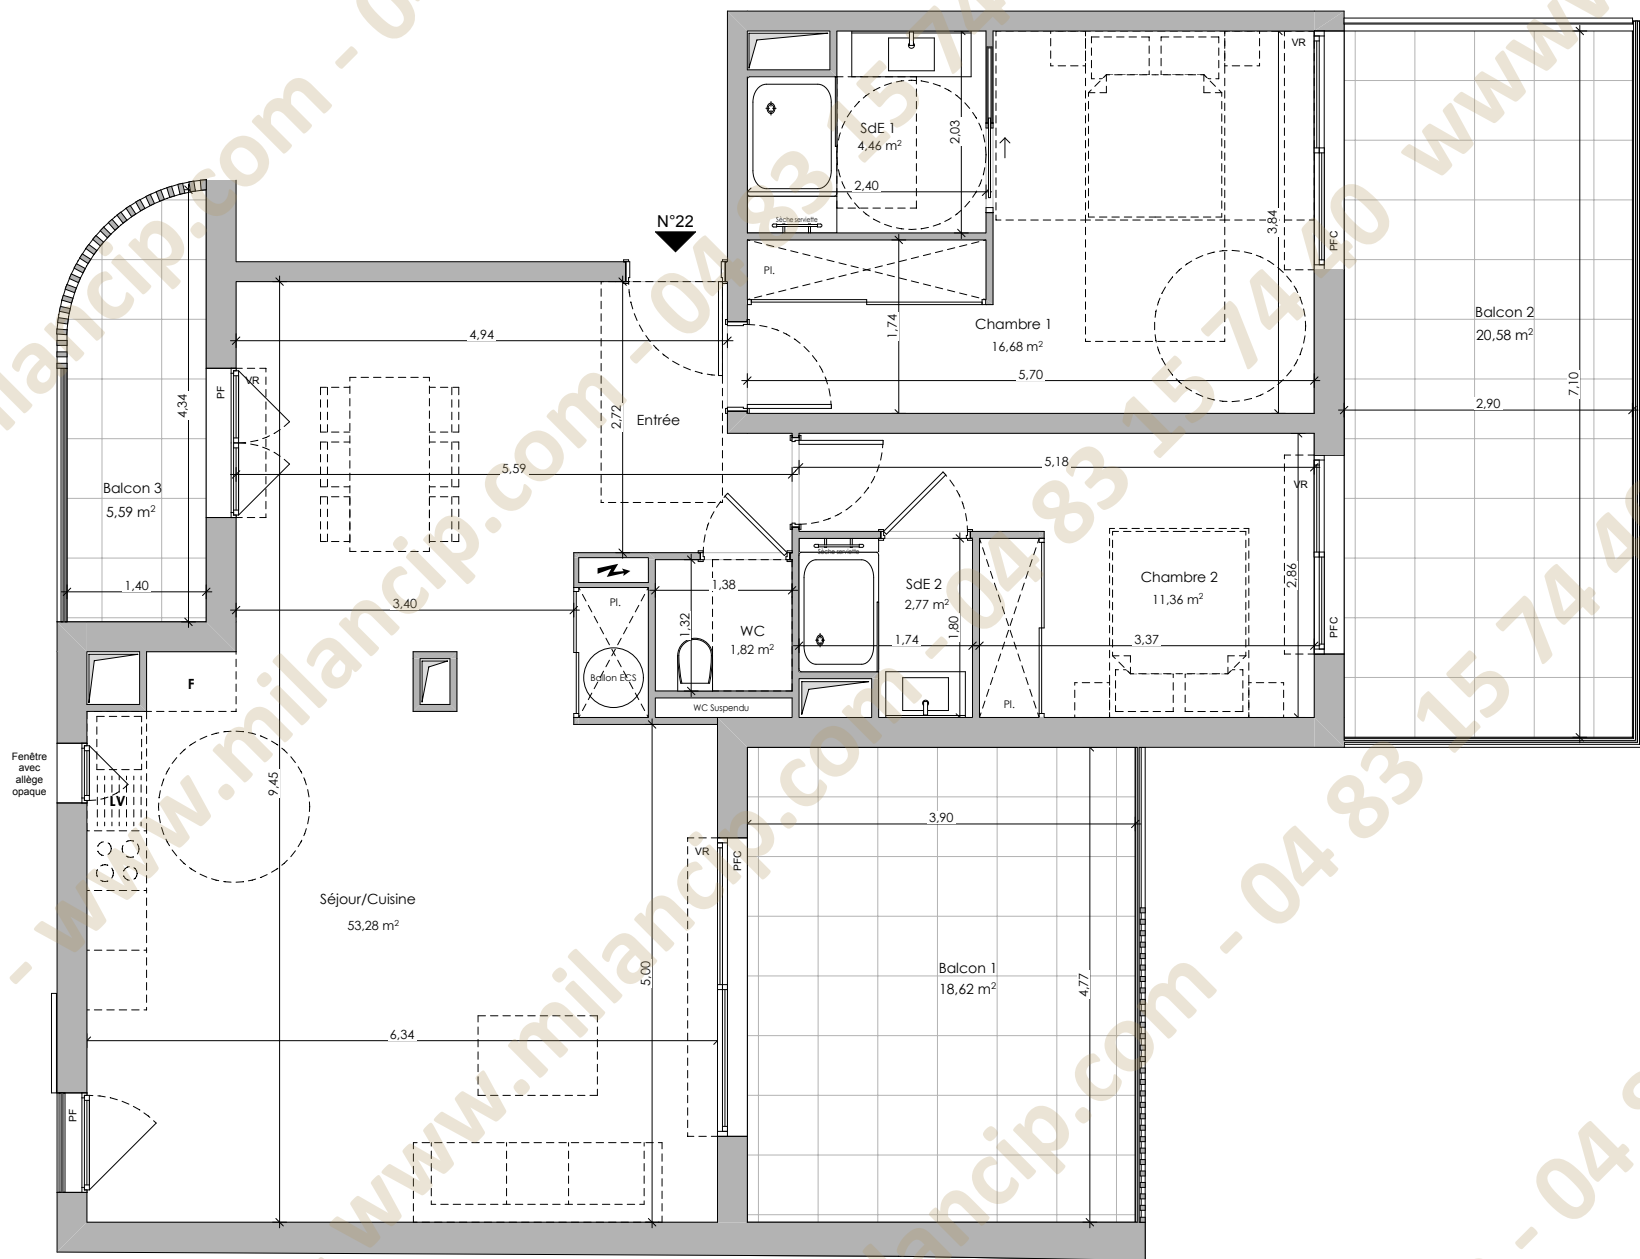

NOTA:
Des modifications sont susceptibles d'être apportées à ce plan en fonction des nécessités techniques ou réglementaire de la réalisation, tant en ce qui concerne les dimensions libres, que l'équipement, les surfaces, les hauteurs sous plafond ainsi que les hauteurs de seuils ou allèges indiquées sont approximatives. Les retombées, soffites, faux-plafonds, trappes de visites, ainsi que l'emplacement des descentes d'eaux pluviales, des équipements sanitaires ne sont pas tous figures ou le sont à titre indicatif.

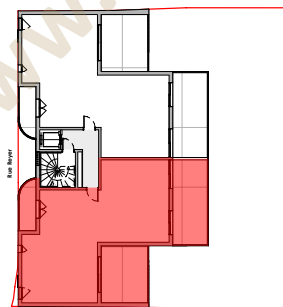

APPARTEMENT N°22

R+2

3 Pièces

Entrée / Séjour / Cuisine	53,28m ²
Chambre 1 + Pl.	16,68m ²
SdE 1	4,46m ²
Chambre 2 + Pl.	11,36m ²
SdE 2	2,77m ²
WC	1,82m ²
SURFACES PRIVATIVES	90,37m²

SURFACES ANNEXES

Balcon 1	18,62m ²
Balcon 2	20,58m ²
Balcon 3	5,59m ²

LÉGENDE

LL	LAVE-LINGE		FAUX-PLAFOND, SOFFITE
LV	LAVE-VAISSELLE		
R	RÉFRIGÉRATEUR		
C	CUISON		
VR	VOILET ROULANT		
TE	TABLEAU ELECTRIQUE		
SR	SÈCHE-SERVIETTE		
HSP	HAUTEUR SOUS PLAFOND		
HSPF	HAUTEUR SOUS FAUX-PLAFOND		
			GAINÉ TECHNIQUE
			PLACARD

Hauteur sous plafond des pièces principales sauf mention particulière: 2,50m

Echelle: 1/75°

Date: JUL. 2024

PROVISoire