


LEGENDE



	PORTE - FENETRE VOLET ROULANT		FENETRE-VOLET ROULANT
	FENETRE-VOLET ROULANT		FAUX PLAFOND - SOFFITE
	PORTE - FENETRE COULISSANTE VOLET ROULANT		PLACARD ELECTRIQUE
	FENETRE		FENETRE SUR ALLEGE VITREE
	PORTE FENETRE		VOLET ROULANT
	F		
	F. All		
	PF		
	VR		

A 104	
01 ENTREE	3.49 m ²
02 SEJOUR / CUISINE	20.44 m ²
04 CHAMBRE 1	10.20 m ²
05 CHAMBRE 2	14.71 m ²
09 SDE	4.48 m ²
TOTAL HABITABLE	53.32 m²
BALCON	14.46 m ²
TOTAL EXTERIEUR	14.46 m²

Plan synoptique :

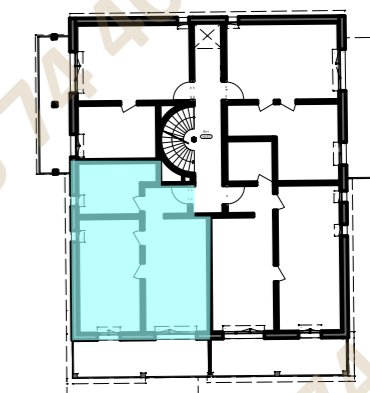

Commercialisé par :

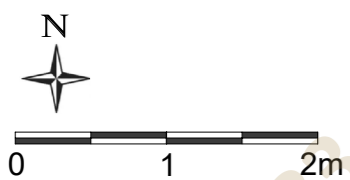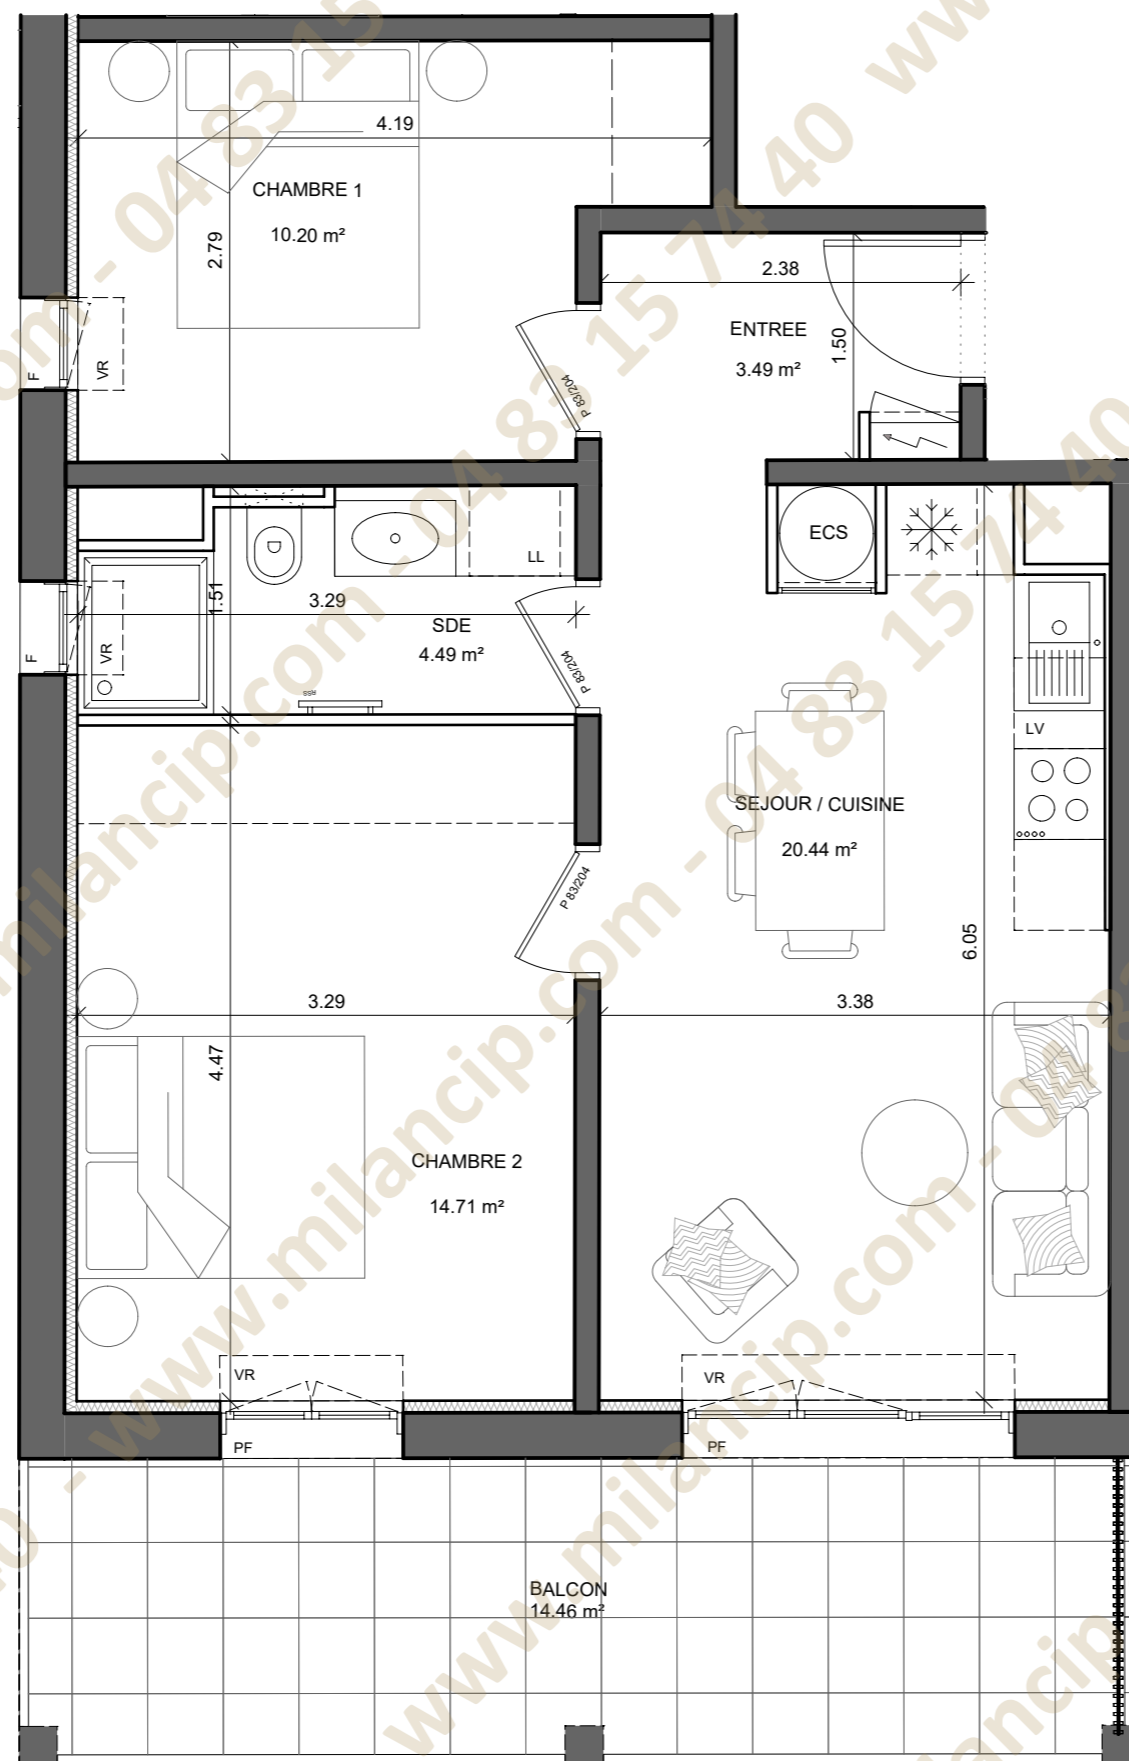

NOTA: "Des modifications sont susceptibles d'être apportées à ce plan en fonction des nécessités techniques de la réalisation. Les surfaces indiquées ainsi que l'encombrement des gaines et la profondeur des placards sont approximatifs. Les retombées, faux plafonds, soffites et canalisations ainsi que les équipements sont figurés à titre indicatif. La surface globale peut varier de plus ou moins 5%"