




VILLA DES peintres

FICHE PLAN

REZ-DE-CHAUSSÉE 2 PIÈCES 5 PERSONNES

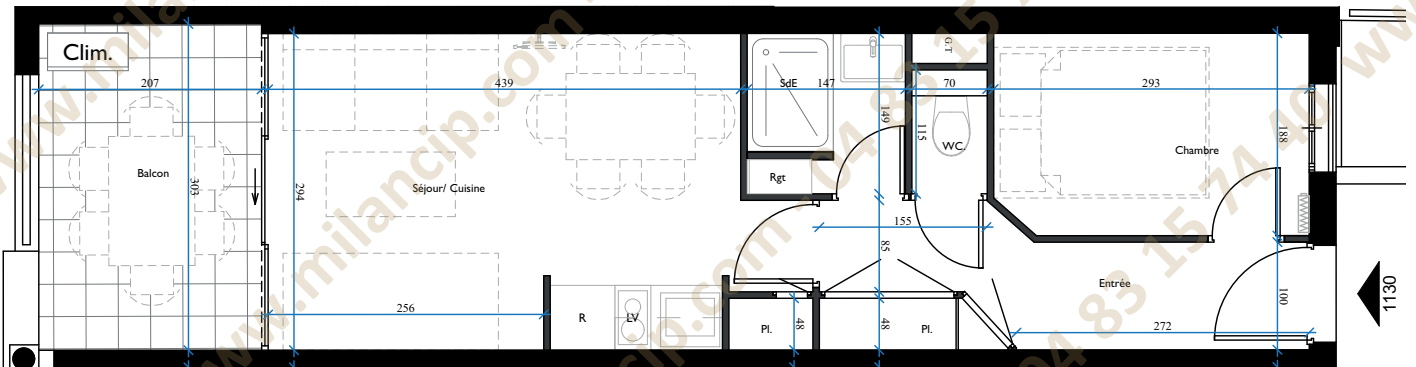


Projet de rénovation

Niveau : RDC Bâtiment : Fragonnard N° : 1130

Lot : 515 Type : 2 Pièces 5 Personnes Indice : A

Tableau des surfaces Carrez

Entrée	5,12m ²
Séjour/Cuisine	13,70m ²
Chambre	5,44m ²
SdE	2,13m ²
WC	0,64m ²
TOTAL	27,03m²
Balcon	6,27m ²

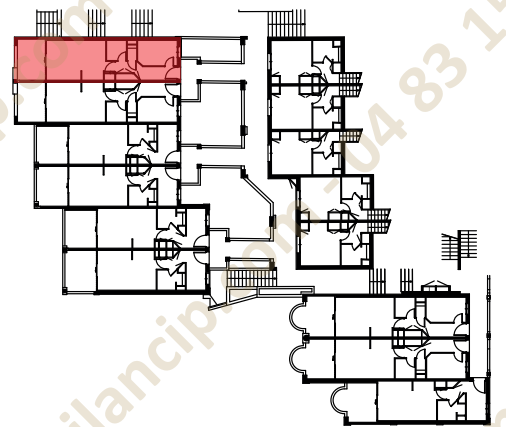

Légende

R : Emplacement réfrigérateur	LV : Emplacement Lave-Vaisselle
PL : Placard	Clim. : Unité de climatisation
Rgt : Rangements	— — — Suggestion d'aménagement
GT : Gaine technique	



Le présent document exprime les dispositions générales du lot.
Les cotes dépendent de choix final des propriétaires pour ce qui concerne l'aménagement.
Ces cotes et donc ces surfaces sont indicatives. Des adaptations sont susceptibles d'être
apportées en fonction des nécessités techniques de la réalisation et sous réserve d'accord des
services d'urbanisme.
Les retombées, soffites et canalisations ne sont pas figurées.
Ce document ne peut être utilisé pour l'exécution des travaux.



VILLA DES *peintres*



33 AV. AMIRAL WESTER WEMYSS
06150 CANNES

POUR EN SAVOIR +

