




VILLA DES peintres


FICHE PLAN

R+1 & R+1
3 PIÈCES DUPLEX 7 PERSONNES

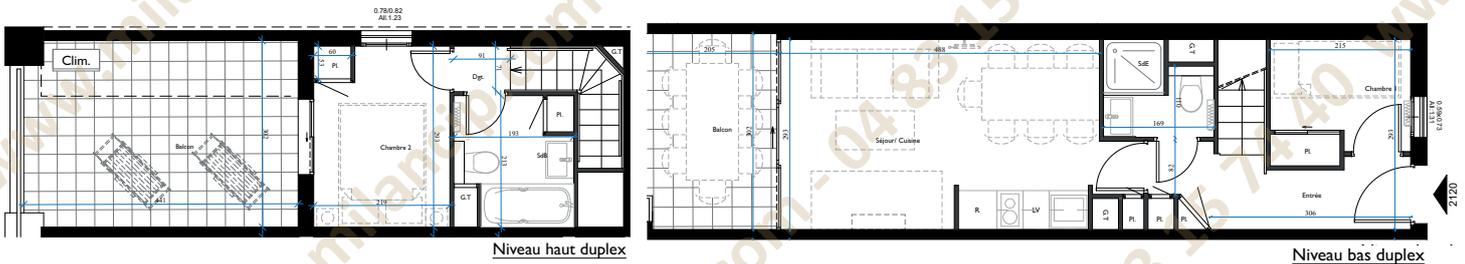

Projet de rénovation			
Niveau : R+2 R+1	Bâtiment : Seurat	N° : 2120	
Lot : 506	Type : 3 Pièces duplex 7 Personnes	Indice : A	

Tableau des surfaces Carrez	
Niveau haut :	
Dégagement	0,67m ²
Chambre 2	6,35m ²
SDB	3,62m ²
Niveau bas :	
Entrée	4,60m ²
Séjour/Cuisine	14,72m ²
Chambre 1	3,87m ²
SDE	2,10m ²
TOTAL	35,93m²
Loggia	6,32m ²
Balcon	10,72m ²

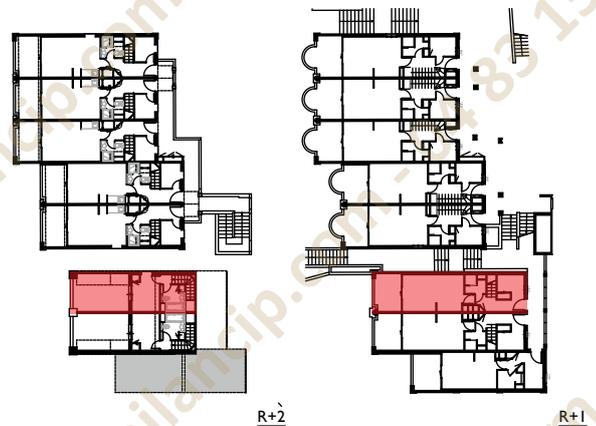

Légende	
R : Emplacement réfrigérateur	LV : Emplacement Lave-Vaisselle
PL : Placard	Clim. : Unité de climatisation
Rgt : Rangements	— — Suggestion d'aménagement
GT : Gaine technique	



Le présent document exprime les dispositions générales du lot.
Les cotes dépendent de choix final des propriétaires pour ce qui concerne l'aménagement.
Ces cotes et donc ces surfaces sont indicatives. Des adaptations sont susceptibles d'être
apportées en fonction des nécessités techniques de la réalisation et sous réserve d'accord des
services d'urbanisme.
Les retombées, soffites et canalisations ne sont pas figurées.
Ce document ne peut être utilisé pour l'exécution des travaux.



VILLA DES *peintres*



33 AV. AMIRAL WESTER WEMYSS
06150 CANNES

POUR EN SAVOIR +

