


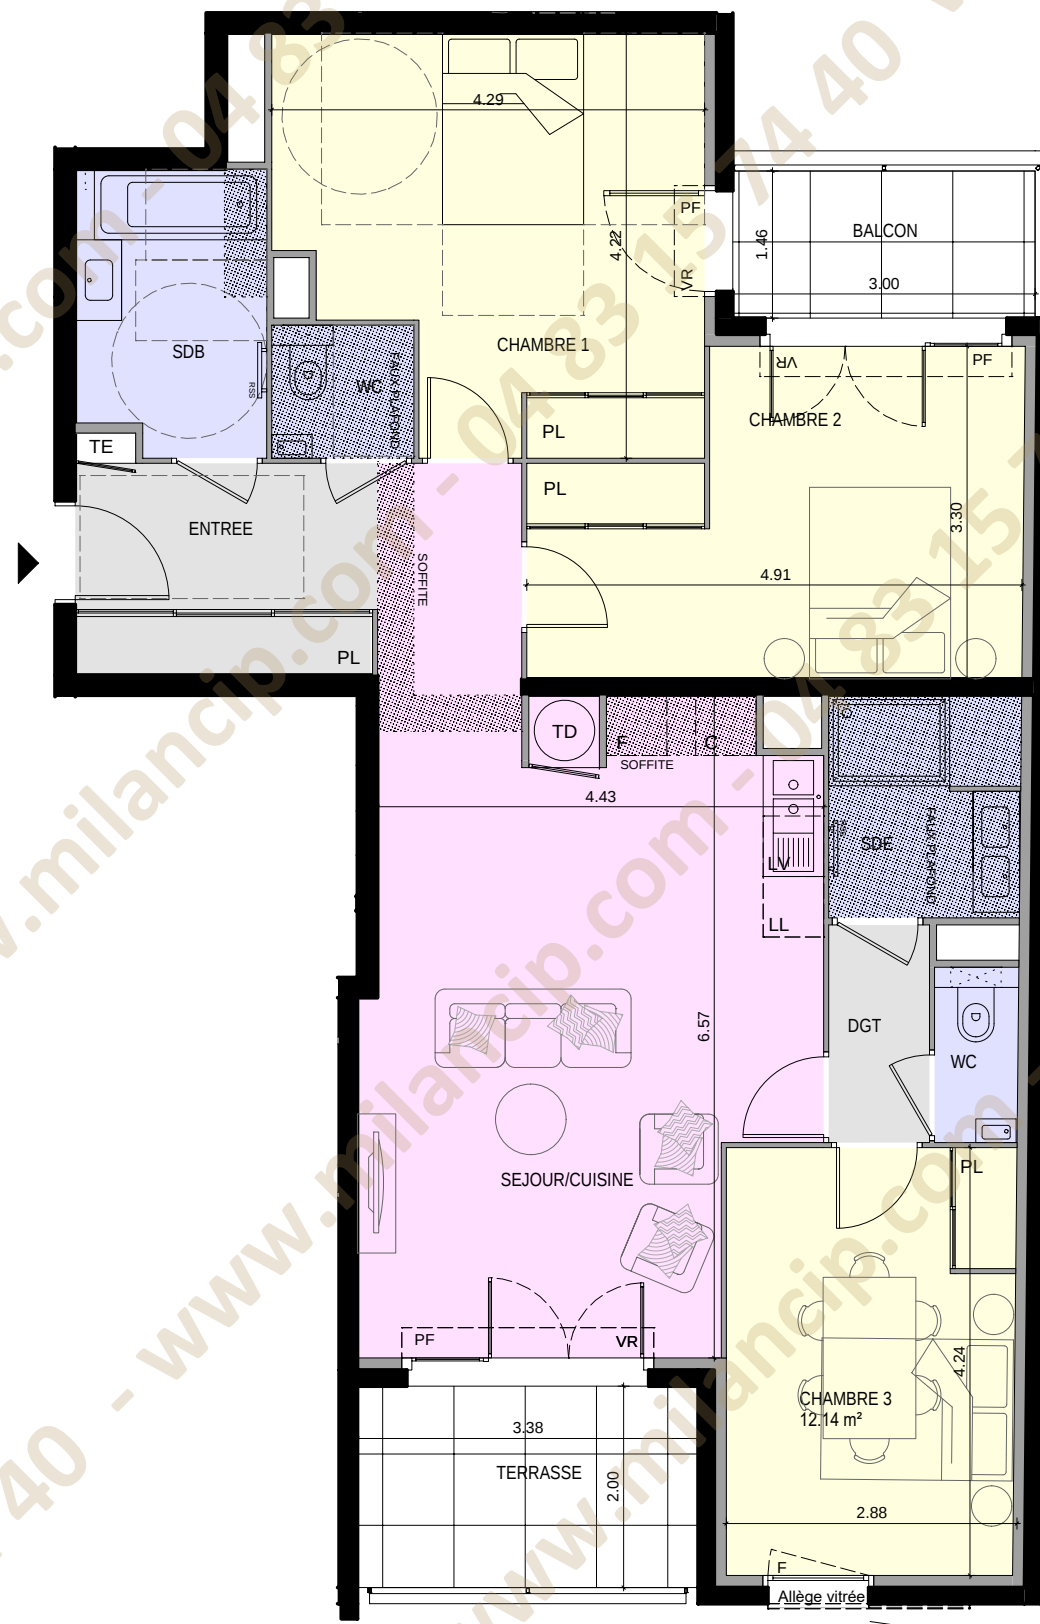


LEGENDE  
La surface des pièces comprend  
la surface des placards

TE : TABLEAU ELECTRIQUE  
CH : CHAUDIERE GAZ  
RSS : SECHE-SERVETTES  
F : FENETRE  
P.F : PORTE FENETRE

**NOTA:**  
Ce plan est établi à titre provisoire, sur la base des plans de Permis de Construire. Des modifications sont susceptibles d'être apportées à ce plan en fonction des nécessités techniques de la réalisation, tant en ce qui concerne les dimensions libres que l'équipement ou la configuration des jardins. Les dimensions, hauteurs, largeurs, surfaces sont approximatives et sont soumises aux tolérances dimensionnelles réglementaires. Les retombées, soffites, faux-plafonds sont susceptibles d'évoluer en nombre, dimensions et localisation. L'aménagement intérieur est donné à titre indicatif.



| 4 PIECES               | 3 ème ETAGE      | N ° A34 |
|------------------------|------------------|---------|
| SURFACES HABITABLES    |                  |         |
| ENTREE                 | 6,25 m²          |         |
| SEJOUR/CUISINE         | 30,42 m²         |         |
| CHAMBRE 1              | 15,77 m²         |         |
| CHAMBRE 2              | 14,12 m²         |         |
| CHAMBRE 3              | 12,14 m²         |         |
| SDE                    | 4,21 m²          |         |
| SDB                    | 5,21 m²          |         |
| WC                     | 1,44 m²          |         |
| WC                     | 1,86 m²          |         |
| DGT                    | 2,16 m²          |         |
| <b>TOTAL HABITABLE</b> | <b>93,58 m²</b>  |         |
| BALCON                 | 4,37 m²          |         |
| TERRASSE               | 6,75 m²          |         |
| <b>SURFACE TOTALE</b>  | <b>104,70 m²</b> |         |

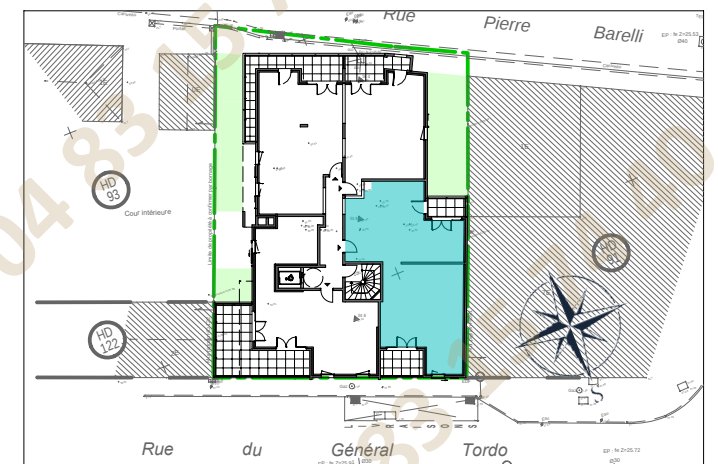

INDICE J

28 FEVRIER 2025

