

PLAN LOGEMENT

Bâtiment B2 - Rez-de-chaussée

LOT N° B 2.1 - LOGEMENT ADAPTABLE

Surface habitable (placards compris) = 82.42 m²

Entrée : 4.40 m²
Dégagement : 4.40 m²
Séjour / Cuisine : 41.95 m²

Salle d'eau : 3.37 m²
WC : 1.64 m²

Chambre 01 : 12.32 m²
Chambre 02 : 12.36 m²


Surface espaces extérieurs (compris talus éventuels)
= 34.69 m² + 4.63 m² de loggia

Architectes : **CAB Architectes**
55 Rue Pixérécourt 75019 PARIS
tel: 01 44 83 02 13

Date: **27/05/2025**

Indice: **1**

Echelle: **1:50**

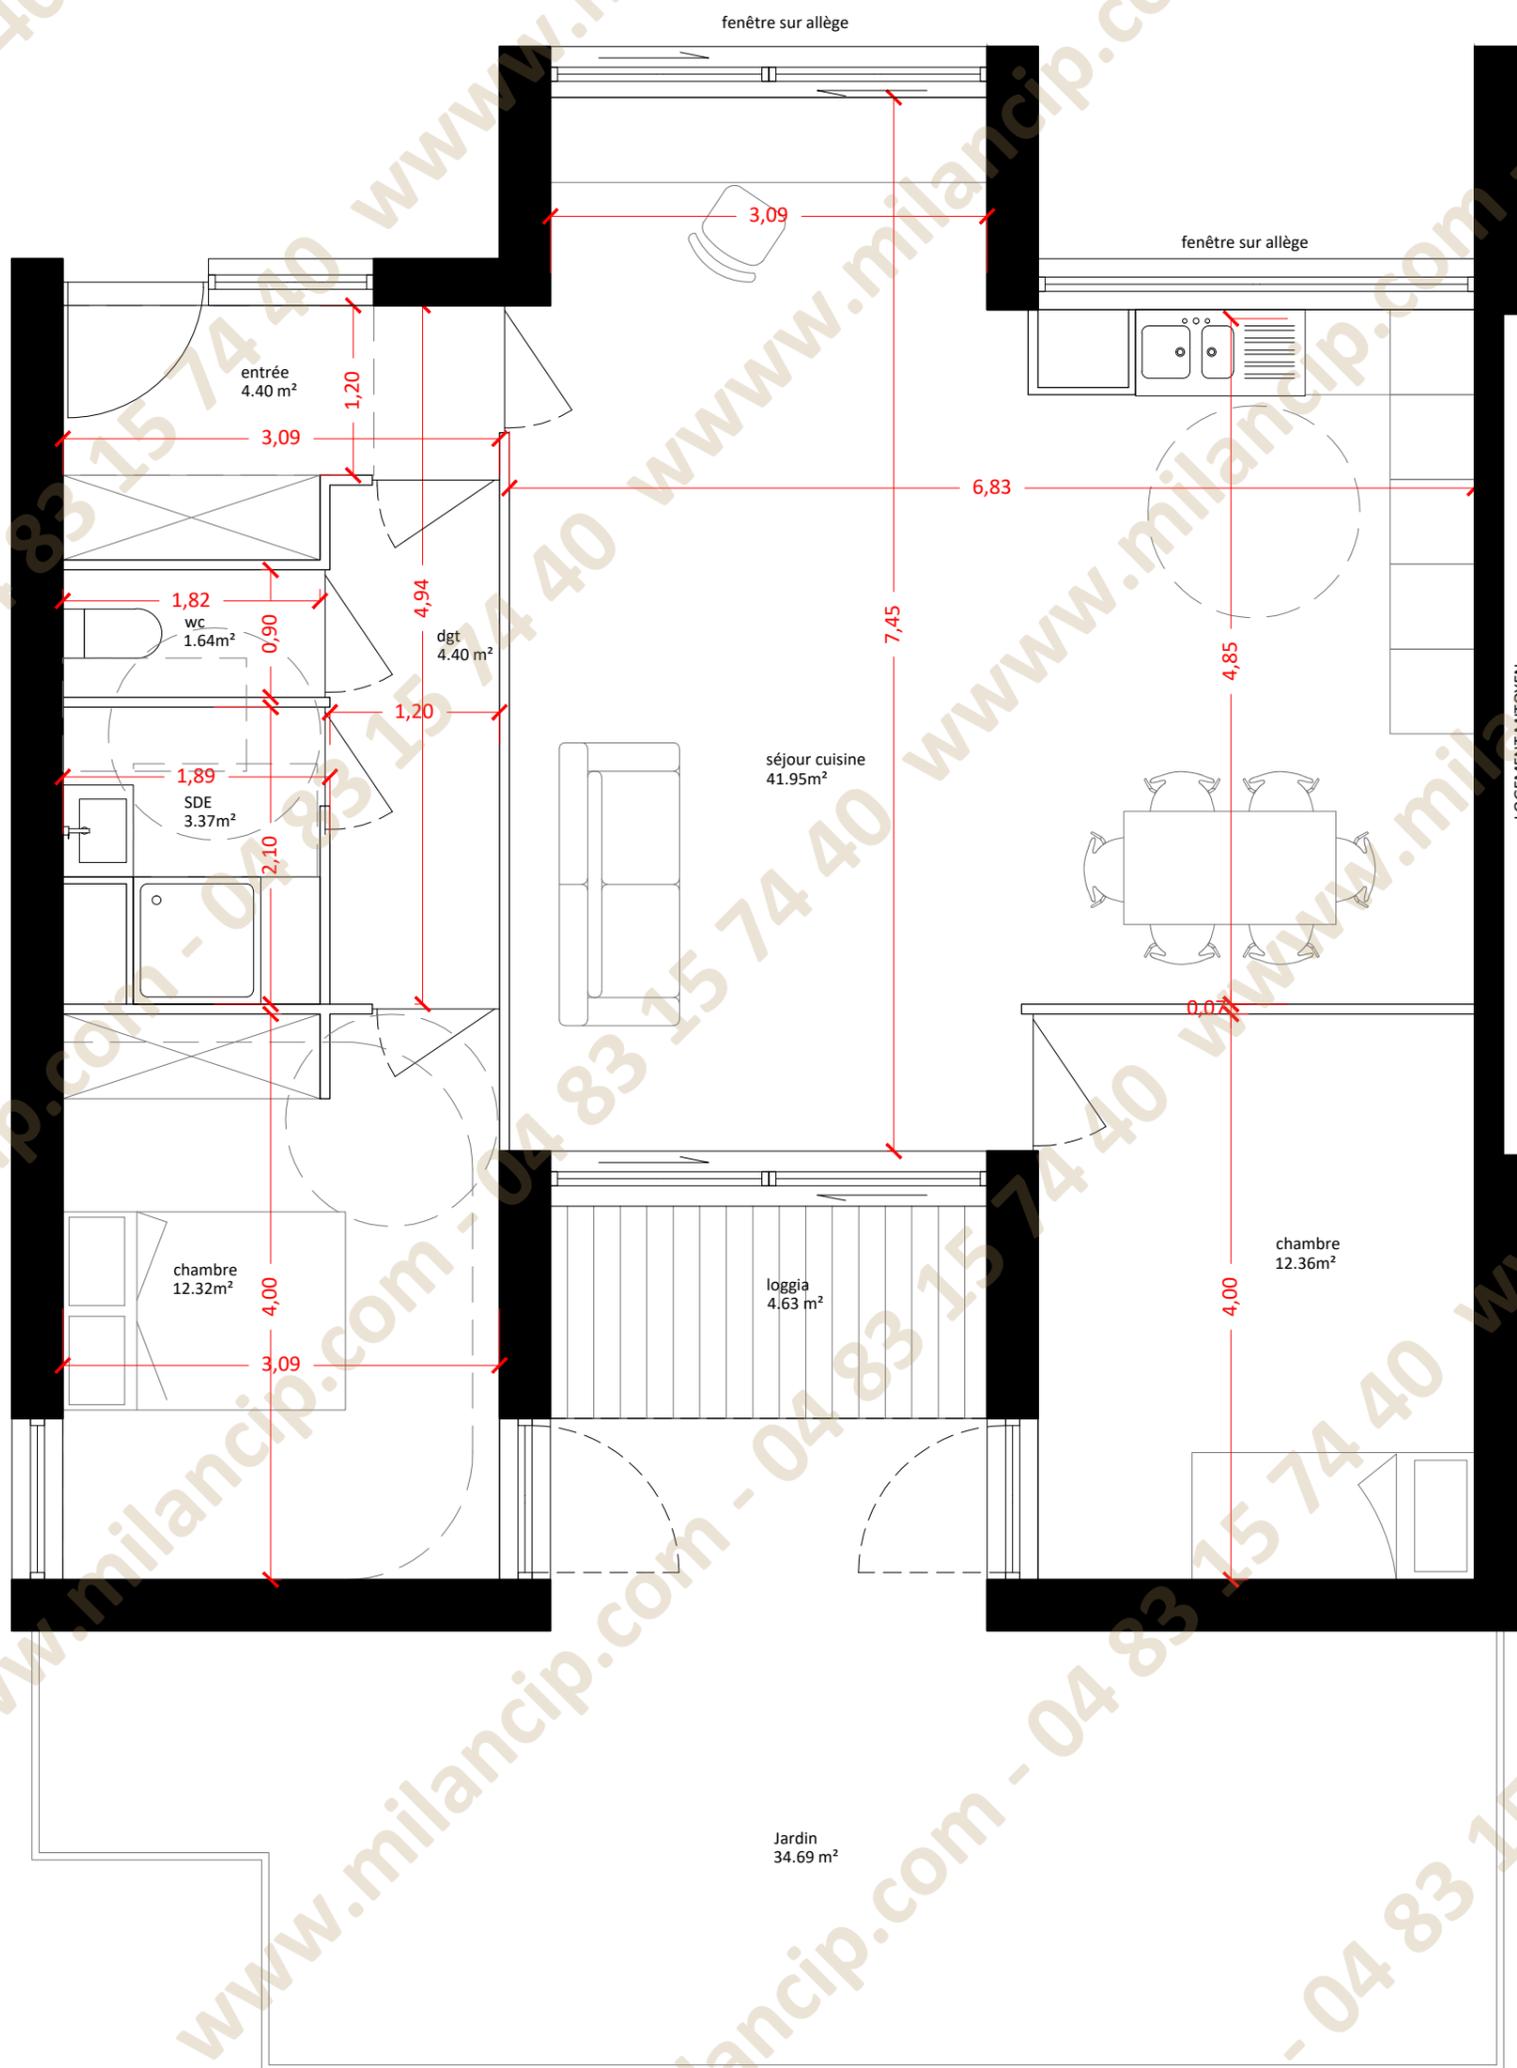

Gaines assujetties à variation - Tolérance 5%
Des modifications sont susceptibles d'être apportées sur ce plan en fonction des nécessités techniques et administratives. Les surfaces, les faux plafonds, les retombées, soffites et canalisations sont susceptibles d'être ajustés.