


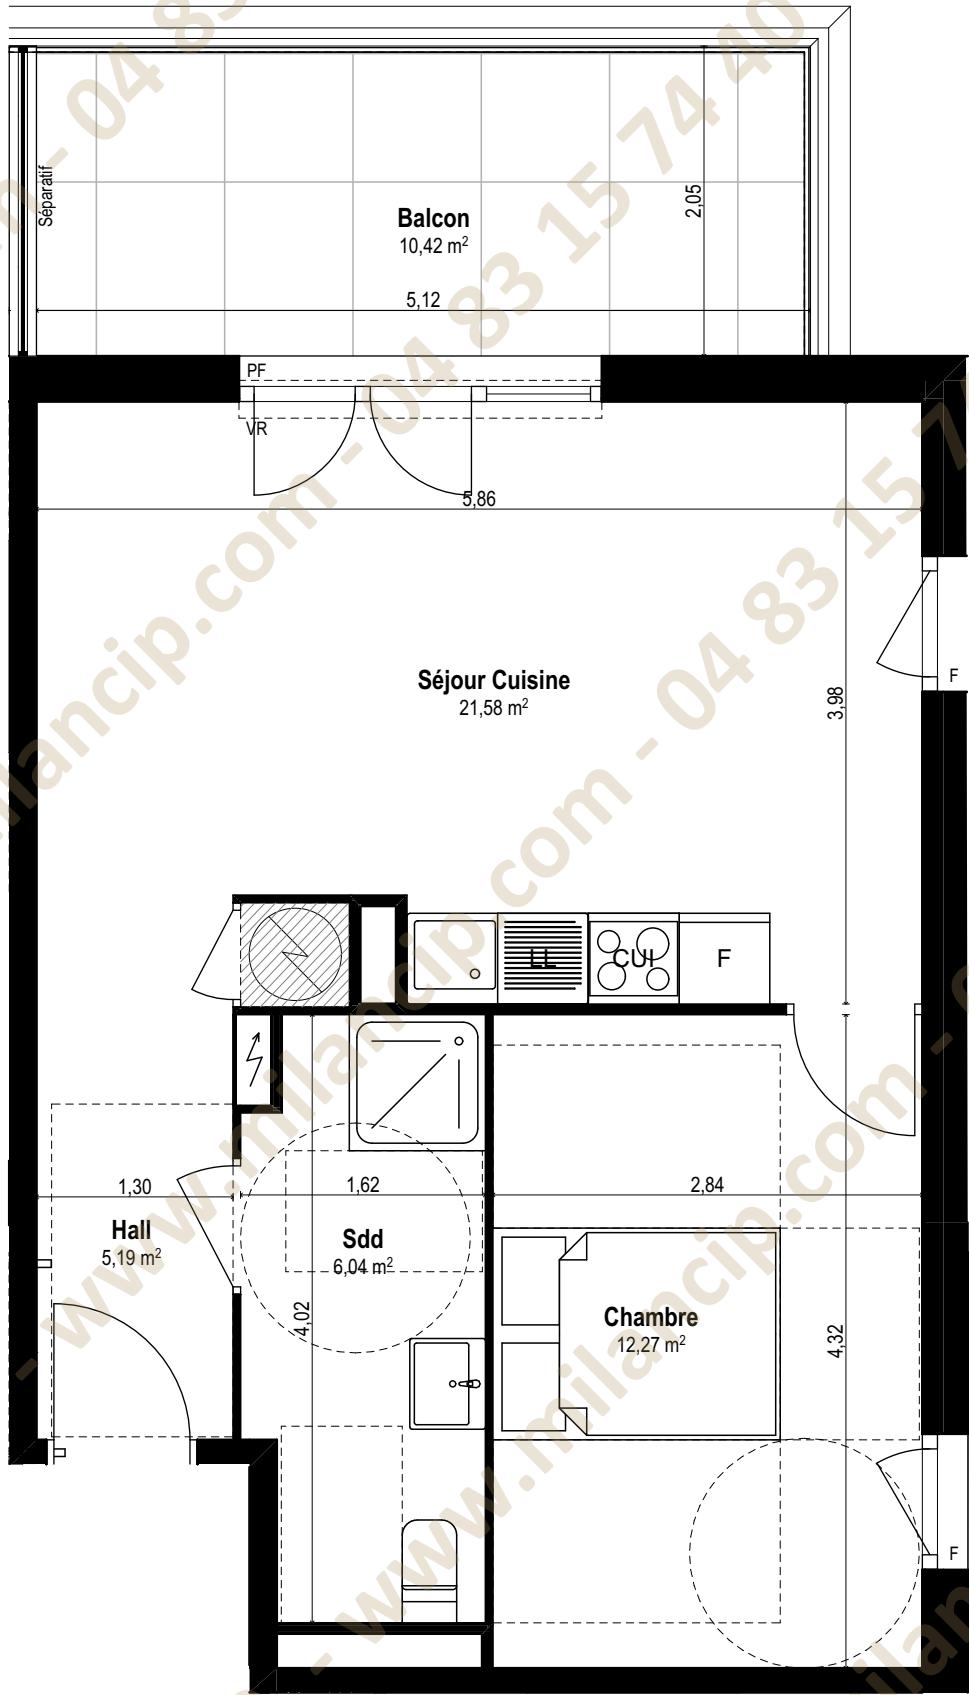

NOTA: La disposition des équipements est donnée à titre indicatif. La société se réserve la possibilité d'apporter à ce plan des modifications dues à des impératifs d'ordre technique ou administratif. Les surfaces ainsi que les cotations indiquées sont susceptibles de subir de légères variations. Les retombées de poutres, soffites, faux-plafonds, canalisations et radiateurs ne sont pas figurés.

14/04/2025

RESIDENCE



LOGEMENT N° B112

Bâtiment B
45,08 m²
2 PIECES

Séjour Cuisine	21,58 m2
Hall	5,19 m2
Chambre	12,27 m2
Sdd	6,04 m2

SURFACE HABITABLE	45,08 m²
-------------------	----------

Balcon	10,42 m2

SURFACE EXT. PRIVATIVE	10,42 m²
------------------------	----------

