


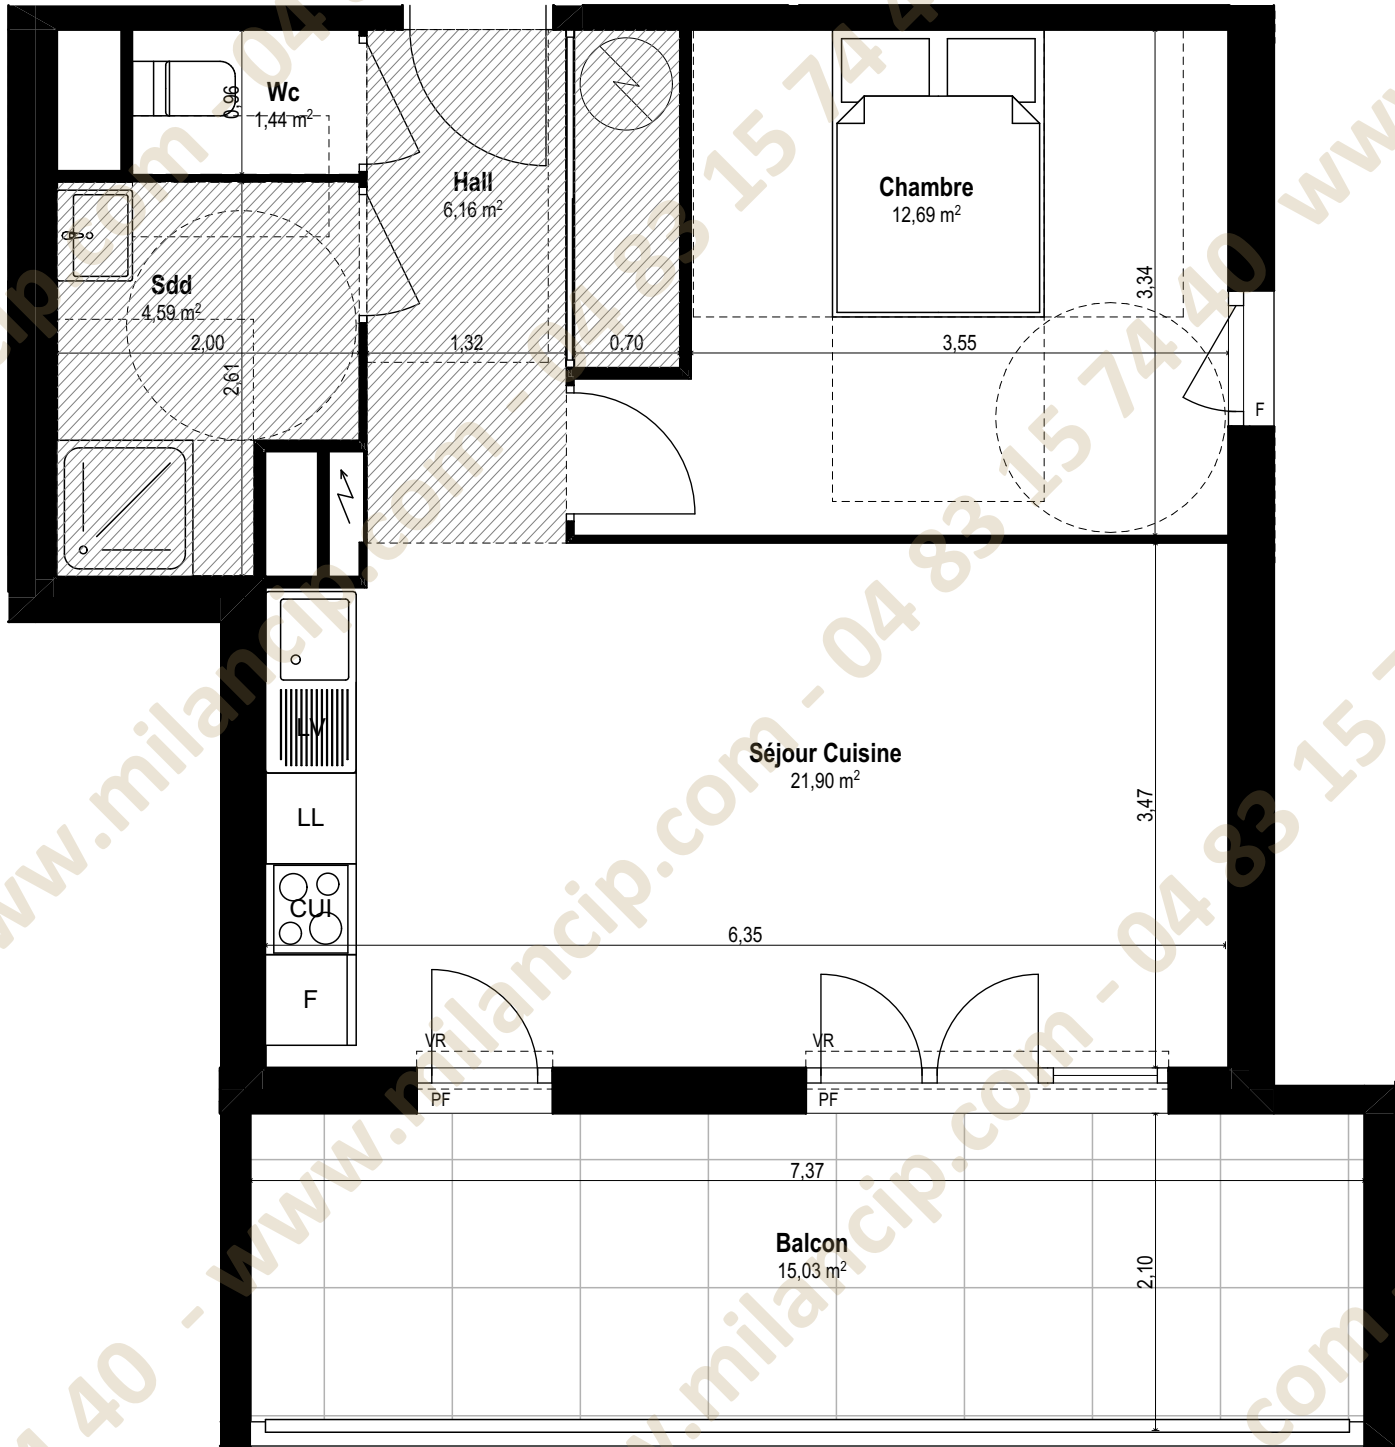

LOGEMENT N° B113


Bâtiment B
46,78 m²
2 PIECES

Séjour Cuisine	21,90 m2
Hall	6,16 m2
Chambre	12,69 m2
Sdd	4,59 m2
Wc	1,44 m2

SURFACE HABITABLE	46,78 m²
-------------------	----------

Balcon	15,03 m2
--------	----------

SURFACE EXT. PRIVATIVE	15,03 m²
------------------------	----------

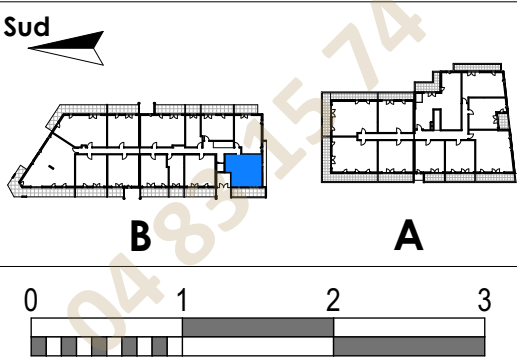

NOTA: La disposition des équipements est donnée à titre indicatif. La société se réserve la possibilité d'apporter à ce plan des modifications dues à des impératifs d'ordre technique ou administratif. Les surfaces ainsi que les cotations indiquées sont susceptibles de subir de légères variations. Les retombées de poutres, soffites, faux-plafonds, canalisations et radiateurs ne sont pas figurés.