

APPARTEMENT DE 3 PIECES
n° 61 au 6ème étage

ENTREE	3.40 m ²
SEJOUR / CUISINE	26.67 m ²
CHAMBRE 1	13.25 m ²
CHAMBRE 2	10.51 m ²
SALLE DE BAIN	4.80 m ²
WC	2.03 m ²
RANGEMENT	2.27 m ²
DEGAGEMENT	3.49 m ²
SURFACE TOTALE HABITABLE	66.42 m²
TERRASSE	22.34 m ²
SURFACE TOTALE HABITABLE ET ANNEXES	88.76 m²



LEGENDE		1/2	
AP	allège pleine	sèche-serviette	
AV	allège vitrée	R	réfrigérateur
VR	volet roulant	LV	lave vaisselle
GC	garde corps	LL	lave linge
[Symbol]	soffite/faux plafond	C	cuisson
ETEL	esp tech elec du logt	TRI	tri sélectif
PL	placard	BTD	ballon thermodynamique
[Symbol]	robinet de puisage	LC	linéaire complémentaire
[Symbol]	Fenêtre	[Symbol]	pl 2 ouvrants / 1 fixe
[Symbol]	pl	[Symbol]	pl 2 ouvrants
[Symbol]	pl coulissante		

Conformément à la réglementation, ce plan est :

EVOLUTIF	PMR
----------	-----

Nota : Les surfaces des placards sont comprises dans celles des pièces où ils se situent. Des modifications sont susceptibles d'être apportées à ce plan en fonction des nécessités techniques et réglementaires de la réalisation, tant en ce qui concerne les dimensions libres que l'équipement. Les soffites, faux-plafonds, retombées, gaines techniques, canalisations, trappes de visite, descentes d'eaux pluviales, équipements électriques, ne sont pas systématiquement représentés ou le sont à titre indicatif. Les dimensions et les implantations des appareils de chauffage, lorsqu'ils sont représentés, sont indicatifs et seront soumis à la conformité de l'étude thermique. La forme des jardins (pente, talus...) n'est pas toujours représentée ou l'est à titre indicatif. La végétation éventuellement représentée n'est pas contractuelle. »

Indice A Aout 2025
Echelle : 0 50 100 200cm

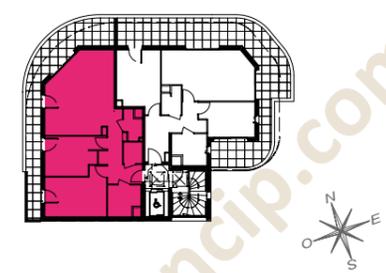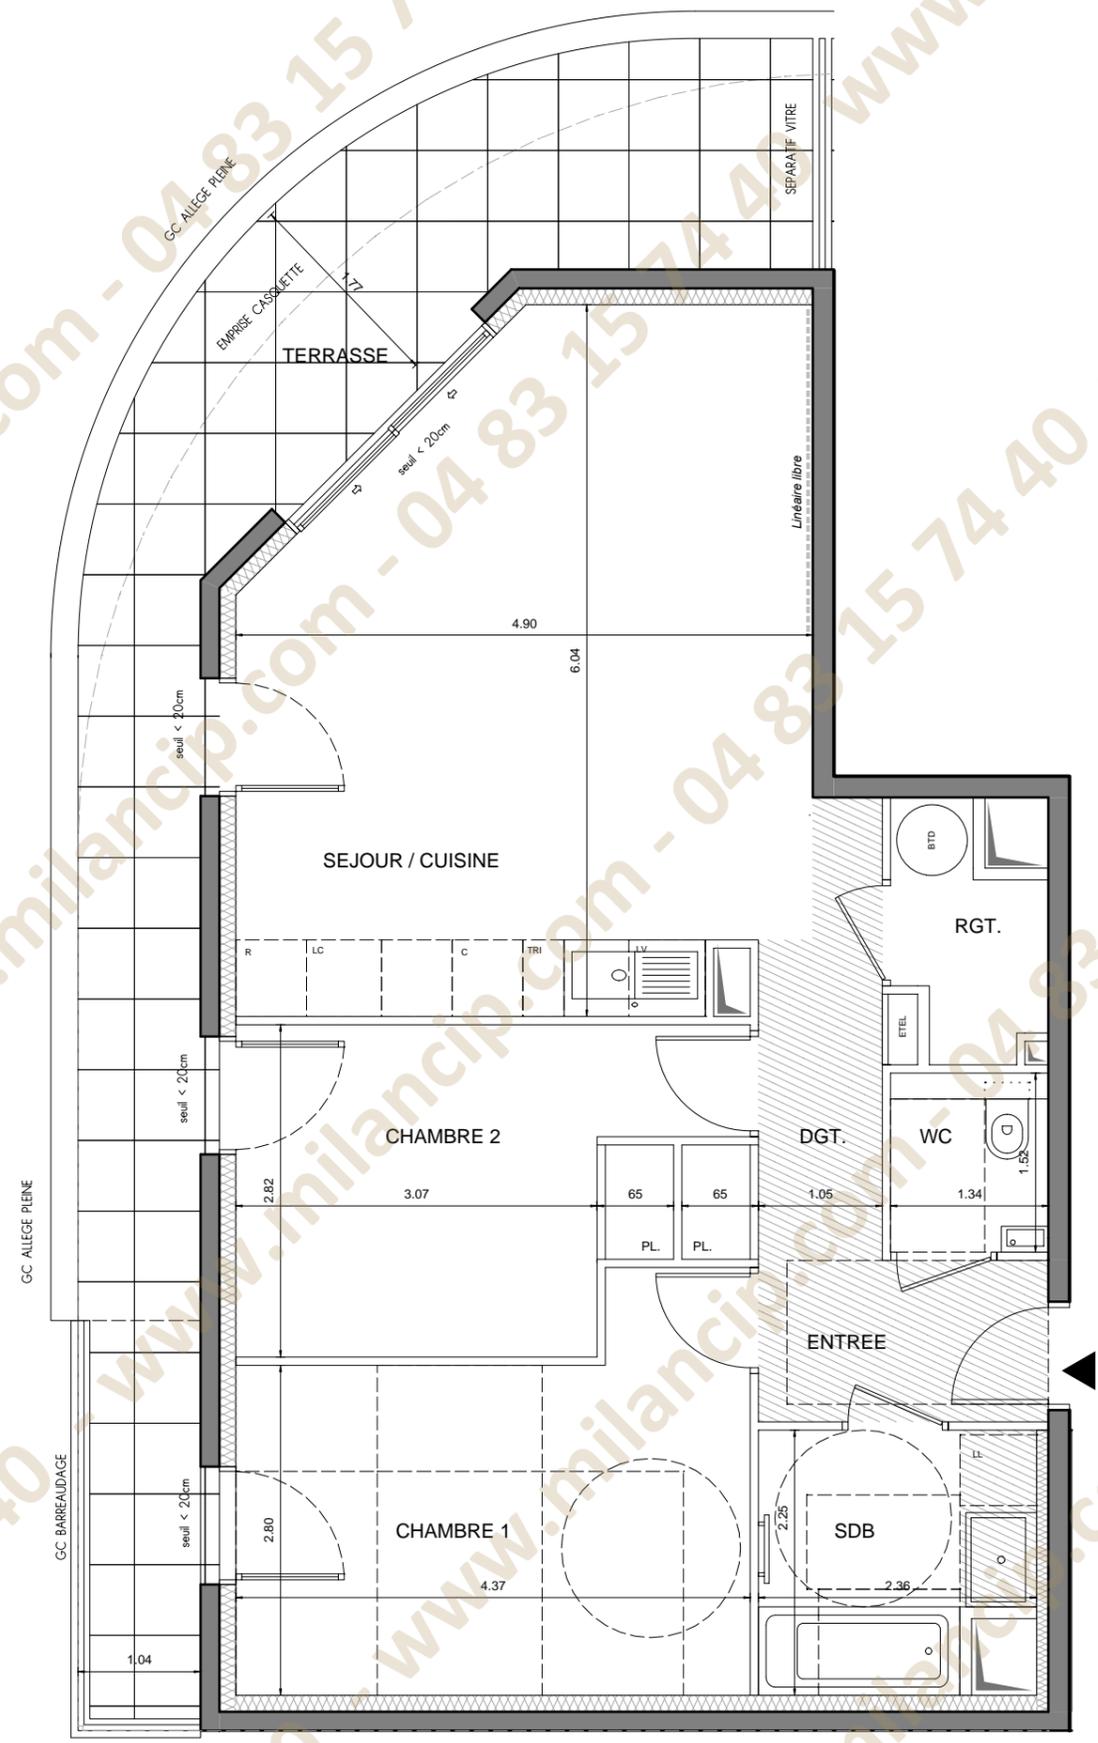

APPARTEMENT DE 3 PIECES
n° 61 au 6ème étage

SEJOUR / CUISINE	26.67 m ²
CHAMBRE 1	13.25 m ²
CHAMBRE 2	10.51 m ²
ENTREE	3.37 m ²
SDB	4.83 m ²
WC	2.03 m ²
DGT.	3.49 m ²
RGT.	2.30 m ²
SURFACE TOTALE HABITABLE	66.45 m²
TERRASSE	22.34 m ²
SURFACE TOTALE HABITABLE ET ANNEXES	88.79 m²

LEGENDE 1/2

AP	allège pleine		sèche-serviette
AV	allège vitrée	R	réfrigérateur
VR	volet roulant	LV	lave vaisselle
GC	garde corps	LL	lave linge
	soffite/faux plafond	C	cuisson
ETEL	esp tech elec du logt	TRI	tri sélectif
PL	placard	LC	linéaire complémentaire
	robinet de puisage		
	fenêtre		pf coulissante
			pf



Conformément à la réglementation, ce plan est :
EVOLUTIF PMR

Nota : Les surfaces des placards sont comprises dans celles des pièces où ils se situent. Des modifications sont susceptibles d'être apportées à ce plan en fonction des nécessités techniques et réglementaires de la réalisation, tant en ce qui concerne les dimensions libres que l'équipement. Les soffites, faux-plafonds, retombées, gaines techniques, canalisations, trappes de visite, descentes d'eaux pluviales, équipements électriques, ne sont pas systématiquement représentés ou le sont à titre indicatif. Les dimensions et les implantations des appareils de chauffage, lorsqu'ils sont représentés, sont indicatifs et seront soumis à la conformité de l'étude thermique. La forme des jardins (pente, talus...) n'est pas toujours représentée ou l'est à titre indicatif. La végétation éventuellement représentée n'est pas contractuelle. »

Indice Juin 2025
Echelle : 0 50 100 200cm