


Villa 5

Plan de masse

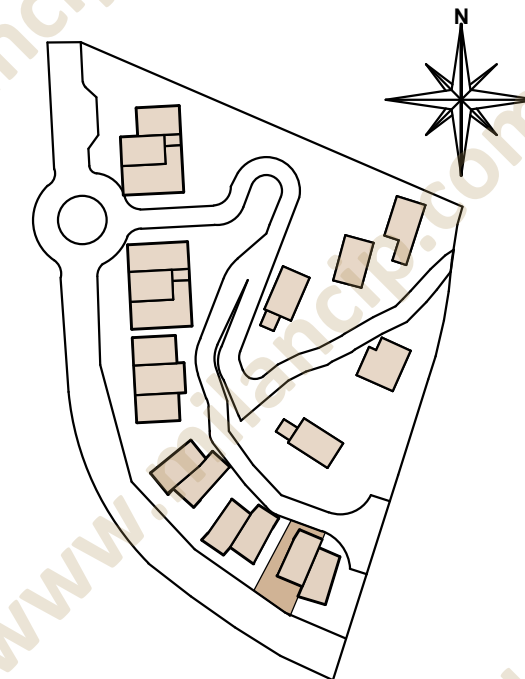

Surface Habitable :
117,02 m²

Surfaces extérieures :

Terrasse :	21,37 m ²
Rooftop :	61,08 m ²
Parking extérieur :	45,43 m ²
Restanque :	7,69 m ²
Jardin :	116,20 m ²
Total :	251,76 m²

Surfaces annexes :


Garage :	16,00 m ²
----------	----------------------

Surface parcelle :
267,14 m²



LEGENDE :			
	TALUS	VR	VOILE ROULANT
	GARDE-CORPS	ETEL	ESPACE TECH. ELEC. DU LOGEMENT
			SECHE-SERVIETTE

Echelle 0 0.5 1m

Juillet 2025

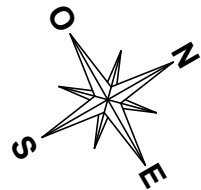

Villa 5
Plan du rez-de-jardin

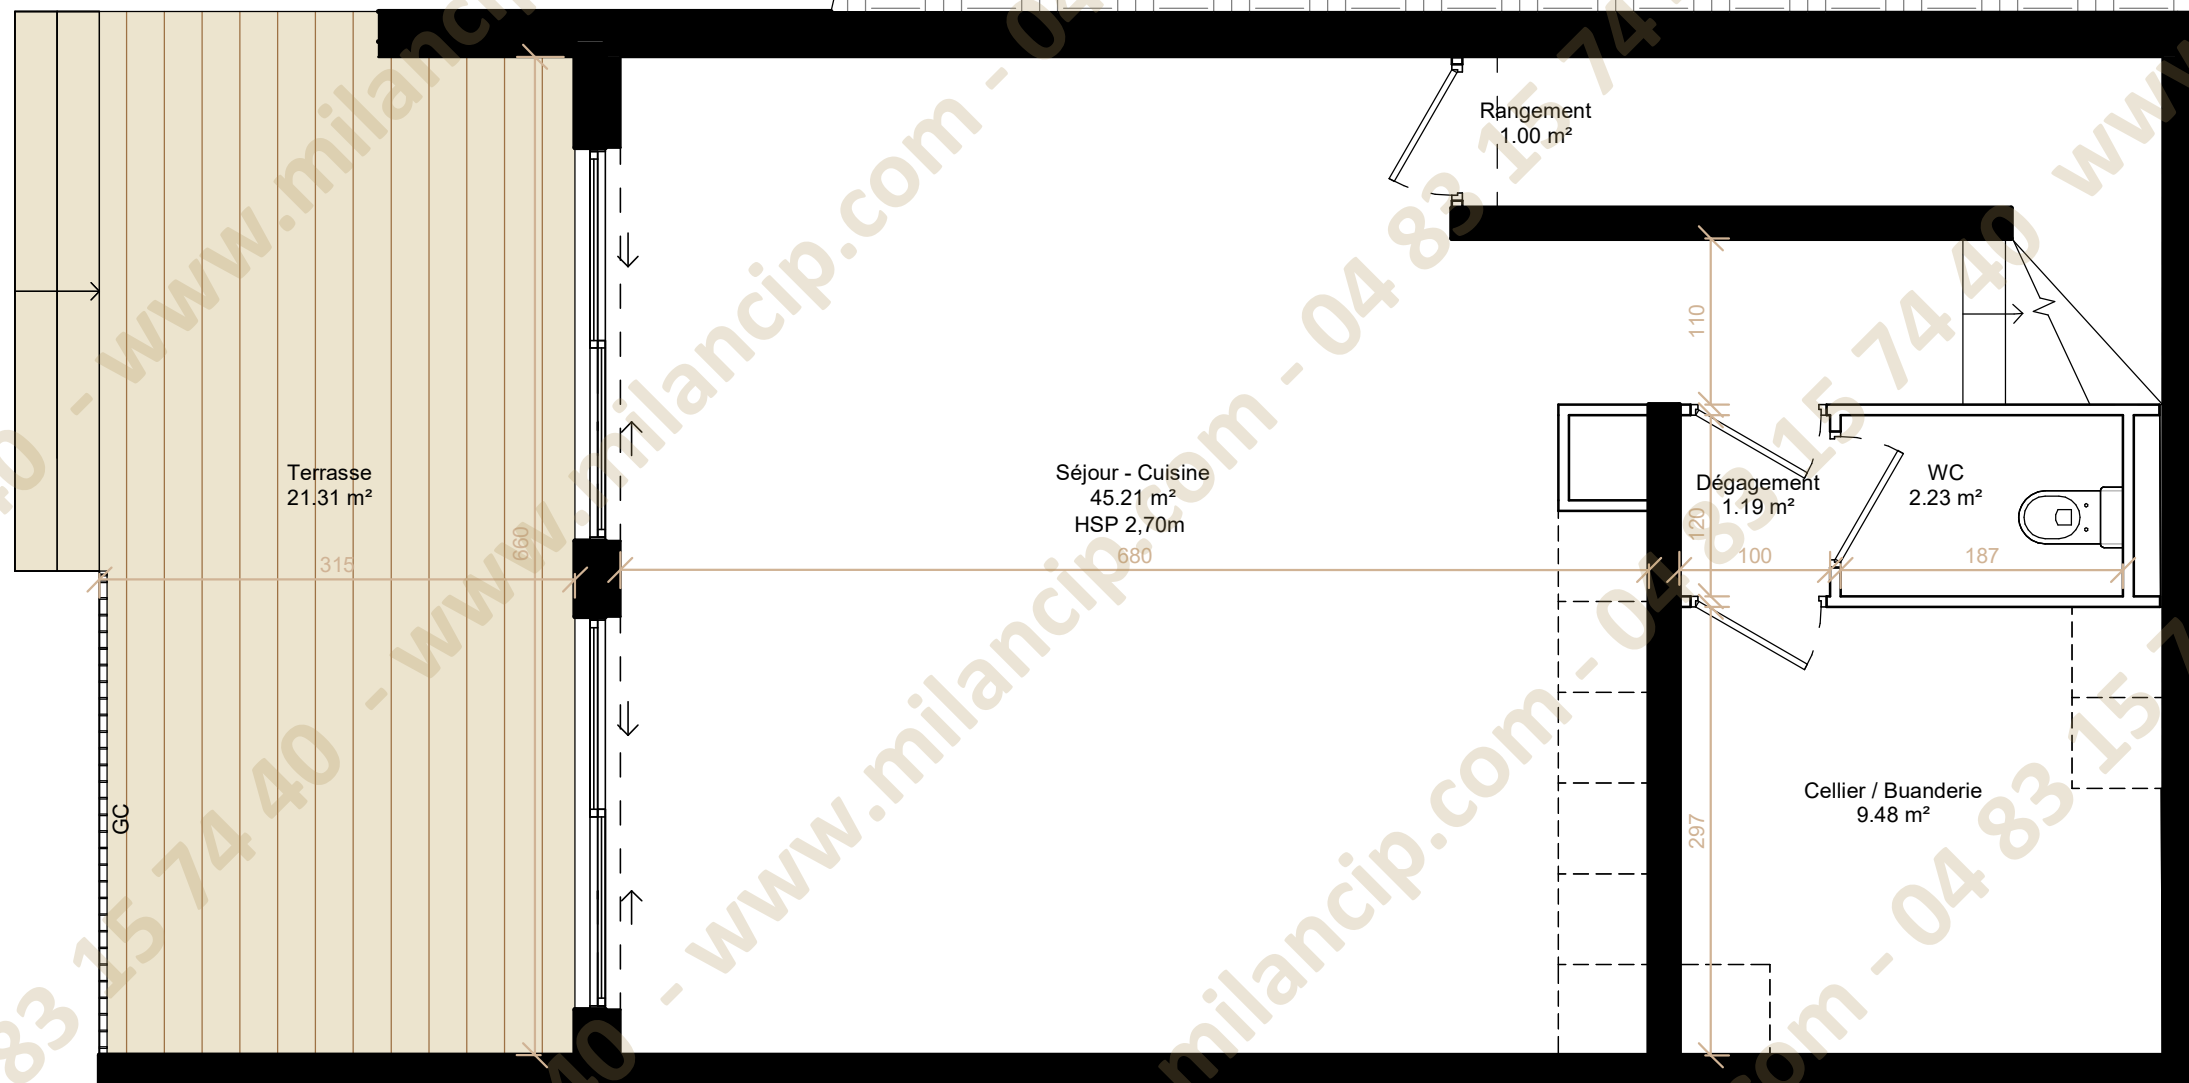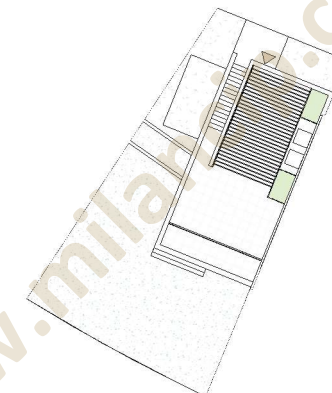

Villa jumelée n°5 RDJ


Séjour - Cuisine	45.21 m²
Cellier / Buanderie	9.48 m²
Rangement	1.00 m²
WC	2.23 m²
Dégagement	1.19 m²
Total :	59.11 m²
Terrasse	21.31 m²
SURFACE TOTALE PRIVATIVE	80.43 m²

LEGENDE :			
	TALUS	VR	VOLET ROULANT
	GC	ETEL	ESPACE TECH. ELEC. DU LOGEMENT
			SECHE-SERVETTE

Echelle 0 0.5 1m



Juillet 2025

Plans communiqués à titre provisoire, établis sur la base des plans du Permis de Construire. Des modifications peuvent être apportées à ces plans en fonction des nécessités techniques, tant sur les dimensions que sur les équipements. Les retombées, soffites, faux plafonds, canalisations, ainsi que l'emplacement des équipements sont représentés à titre indicatif. Plan non contractuel.

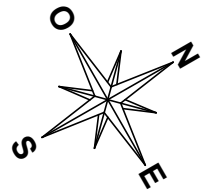

Villa 5

Plan du premier étage

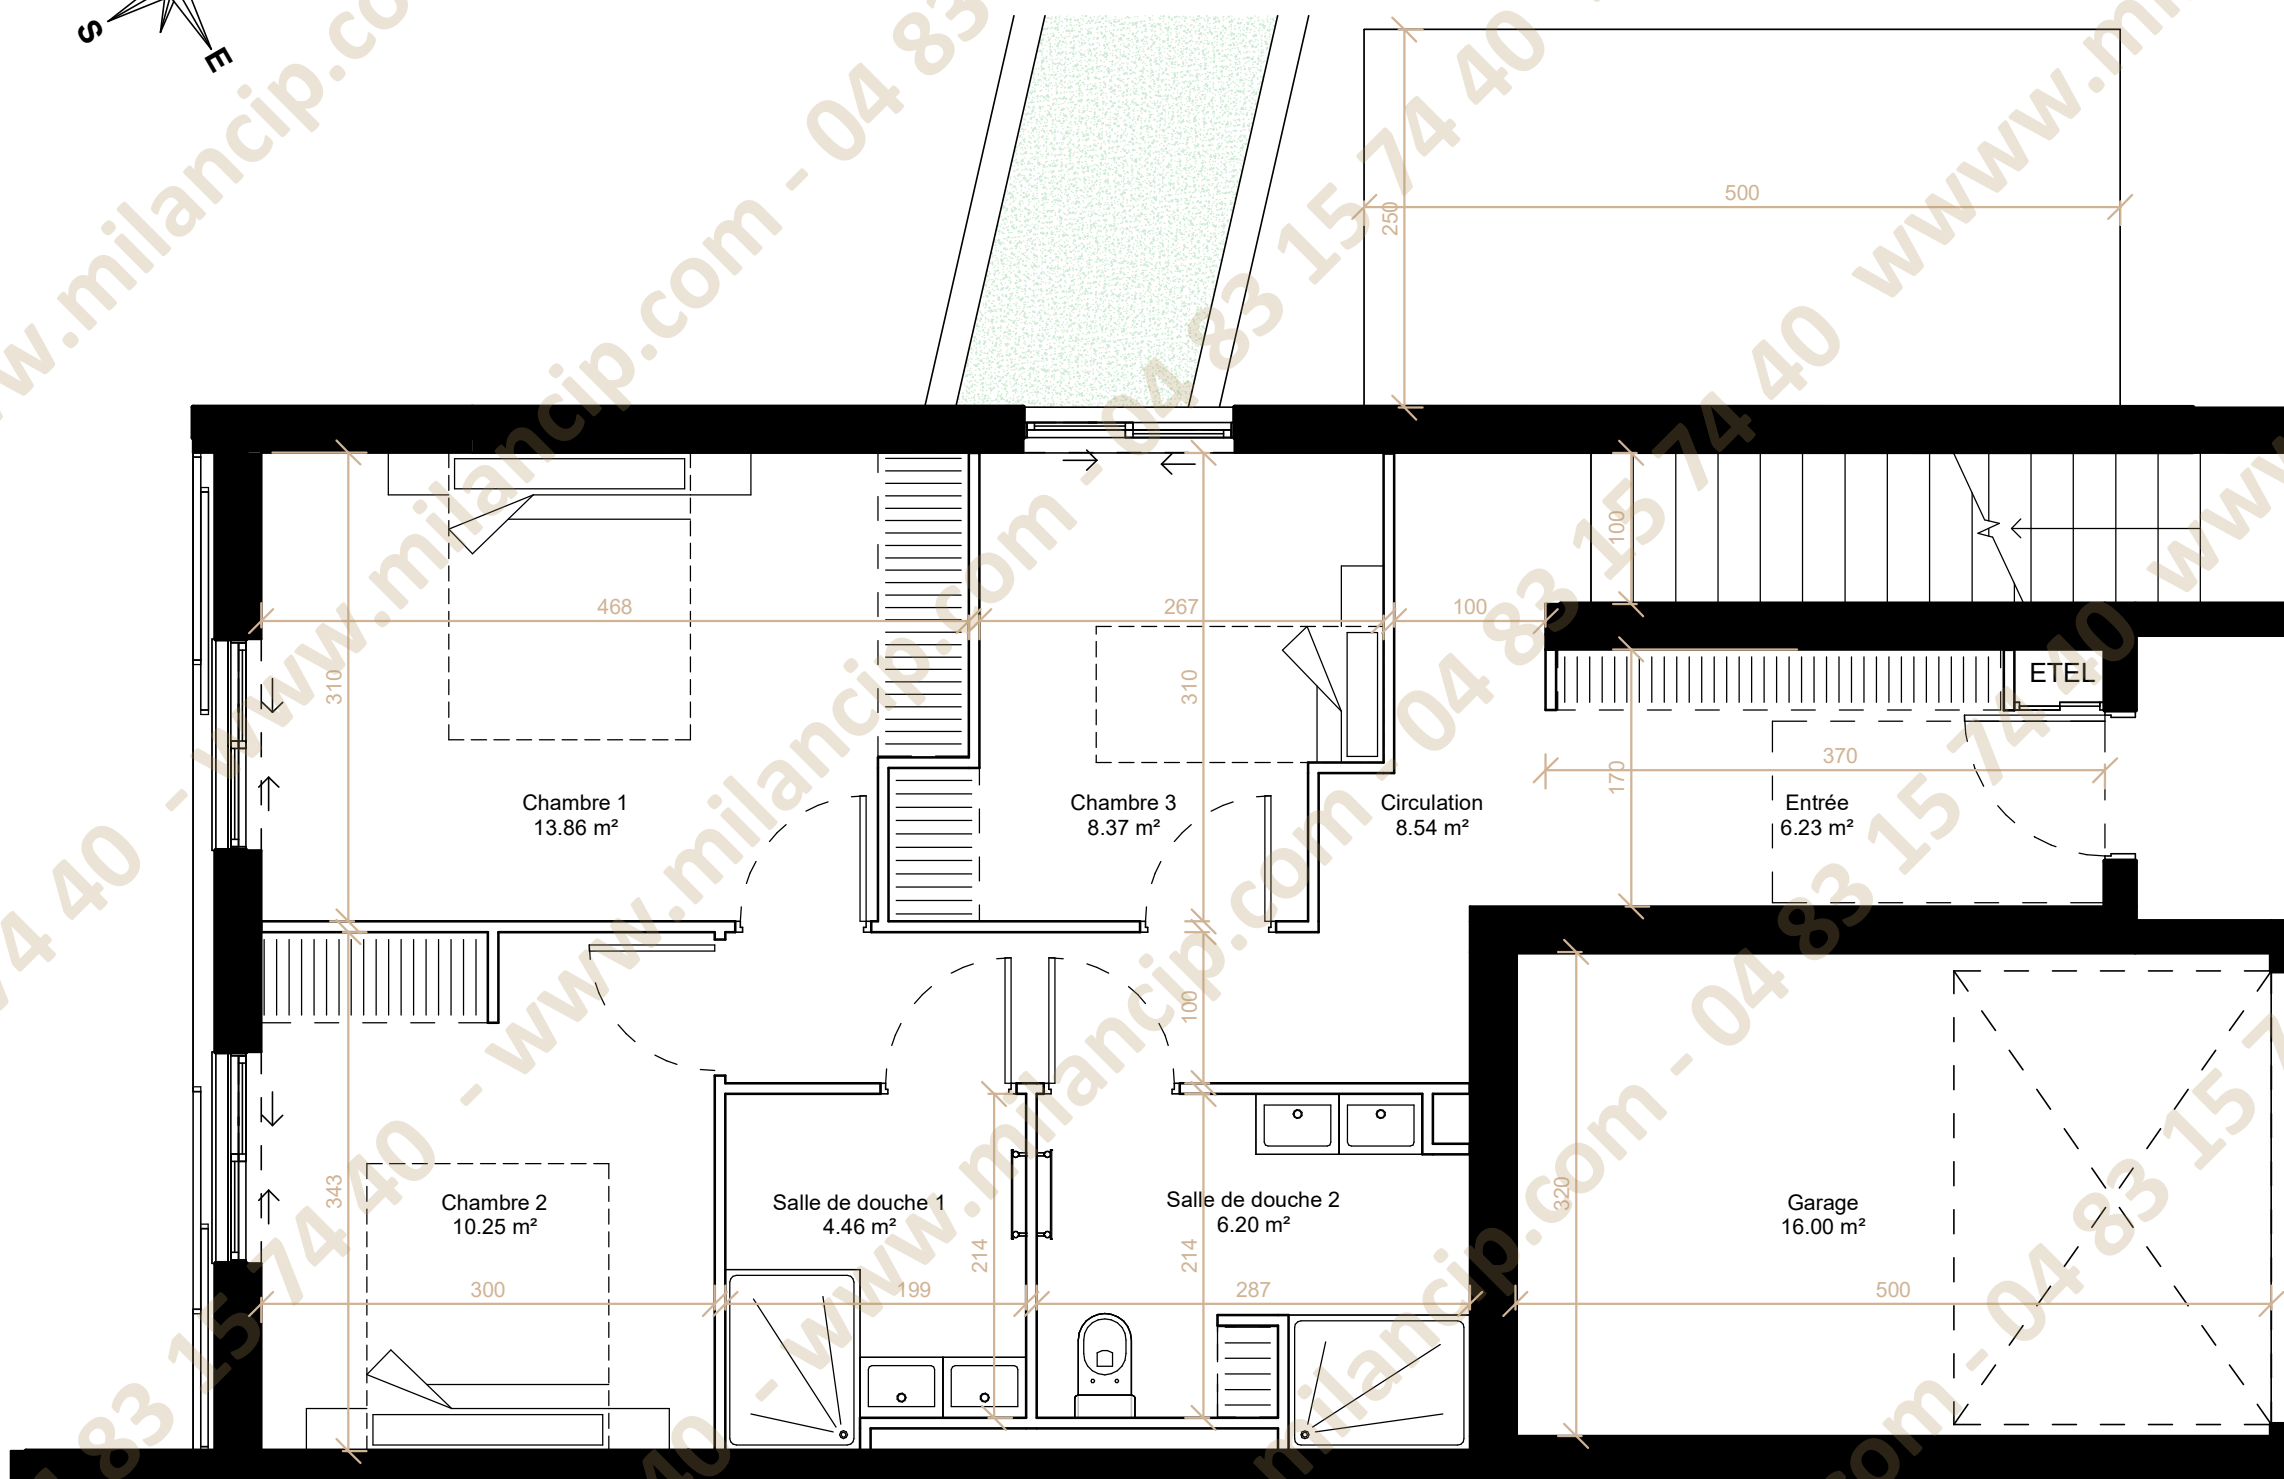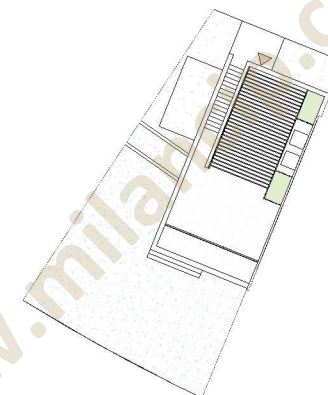

Villa jumelée n°5 R+1


Entrée	6.23 m²
Chambre 1	13.86 m²
Chambre 2	10.25 m²
Chambre 3	8.37 m²
Circulation	8.54 m²
Salle de douche 1	4.46 m²
Salle de douche 2	6.20 m²
Total :	57.91 m²
Garage	16.00 m²
Parking extérieur	45.43 m²
Total :	61.43 m²
SURFACE TOTALE PRIVATIVE	119.33 m²

LEGENDE :			
	TALUS	VR	VOLET ROULANT
	GC GARDE-CORPS	ETEL	ESPACE TECH. ELEC. DU LOGEMENT
			SECHE-SERVIETTE

Plans communiqués à titre provisoire, établis sur la base des plans du Permis de Construire. Des modifications peuvent être apportées à ces plans en fonction des nécessités techniques, tant sur les dimensions que sur les équipements. Les retombées, soffites, faux plafonds, canalisations, ainsi que l'emplacement des équipements sont représentés à titre indicatif. Plan non contractuel.


Echelle 0 0.5 1m

Juillet 2025

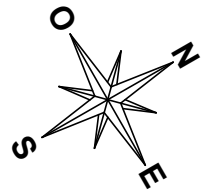

Villa 5

Plan du rooftop

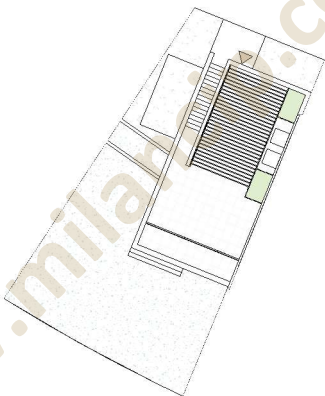

Villa jumelée n°5

Entrée	6.23 m²
Séjour - Cuisine	45.21 m²
Chambre 1	13.86 m²
Cellier / Buanderie	9.48 m²
Chambre 2	10.25 m²
Chambre 3	8.37 m²
Circulation	8.54 m²
Salle de douche 1	4.46 m²
Salle de douche 2	6.20 m²
Rangement	1.00 m²
WC	2.23 m²
Dégagement	1.19 m²
Total :	117.02 m²
Terrasse	21.31 m²
Rooftop	61.08 m²
Garage	16.00 m²
Parking extérieur	45.43 m²
Restanque	7.69 m²
Jardin	116.20 m²
Total :	267.73 m²
SURFACE TOTALE PRIVATIVE	384.75 m²

LEGENDE :			
	TALUS	VR	VOILE ROULANT
	GC	ETEL	ESPACE TECH. ELEC. DU LOGEMENT
			SECHE-SERVIETTE

Echelle 0 0.5 1m

Juillet 2025

Plans communiqués à titre provisoire, établis sur la base des plans du Permis de Construire. Des modifications peuvent être apportées à ces plans en fonction des nécessités techniques, tant sur les dimensions que sur les équipements. Les retombées, soffites, faux plafonds, canalisations, ainsi que l'emplacement des équipements sont représentés à titre indicatif. Plan non contractuel.