

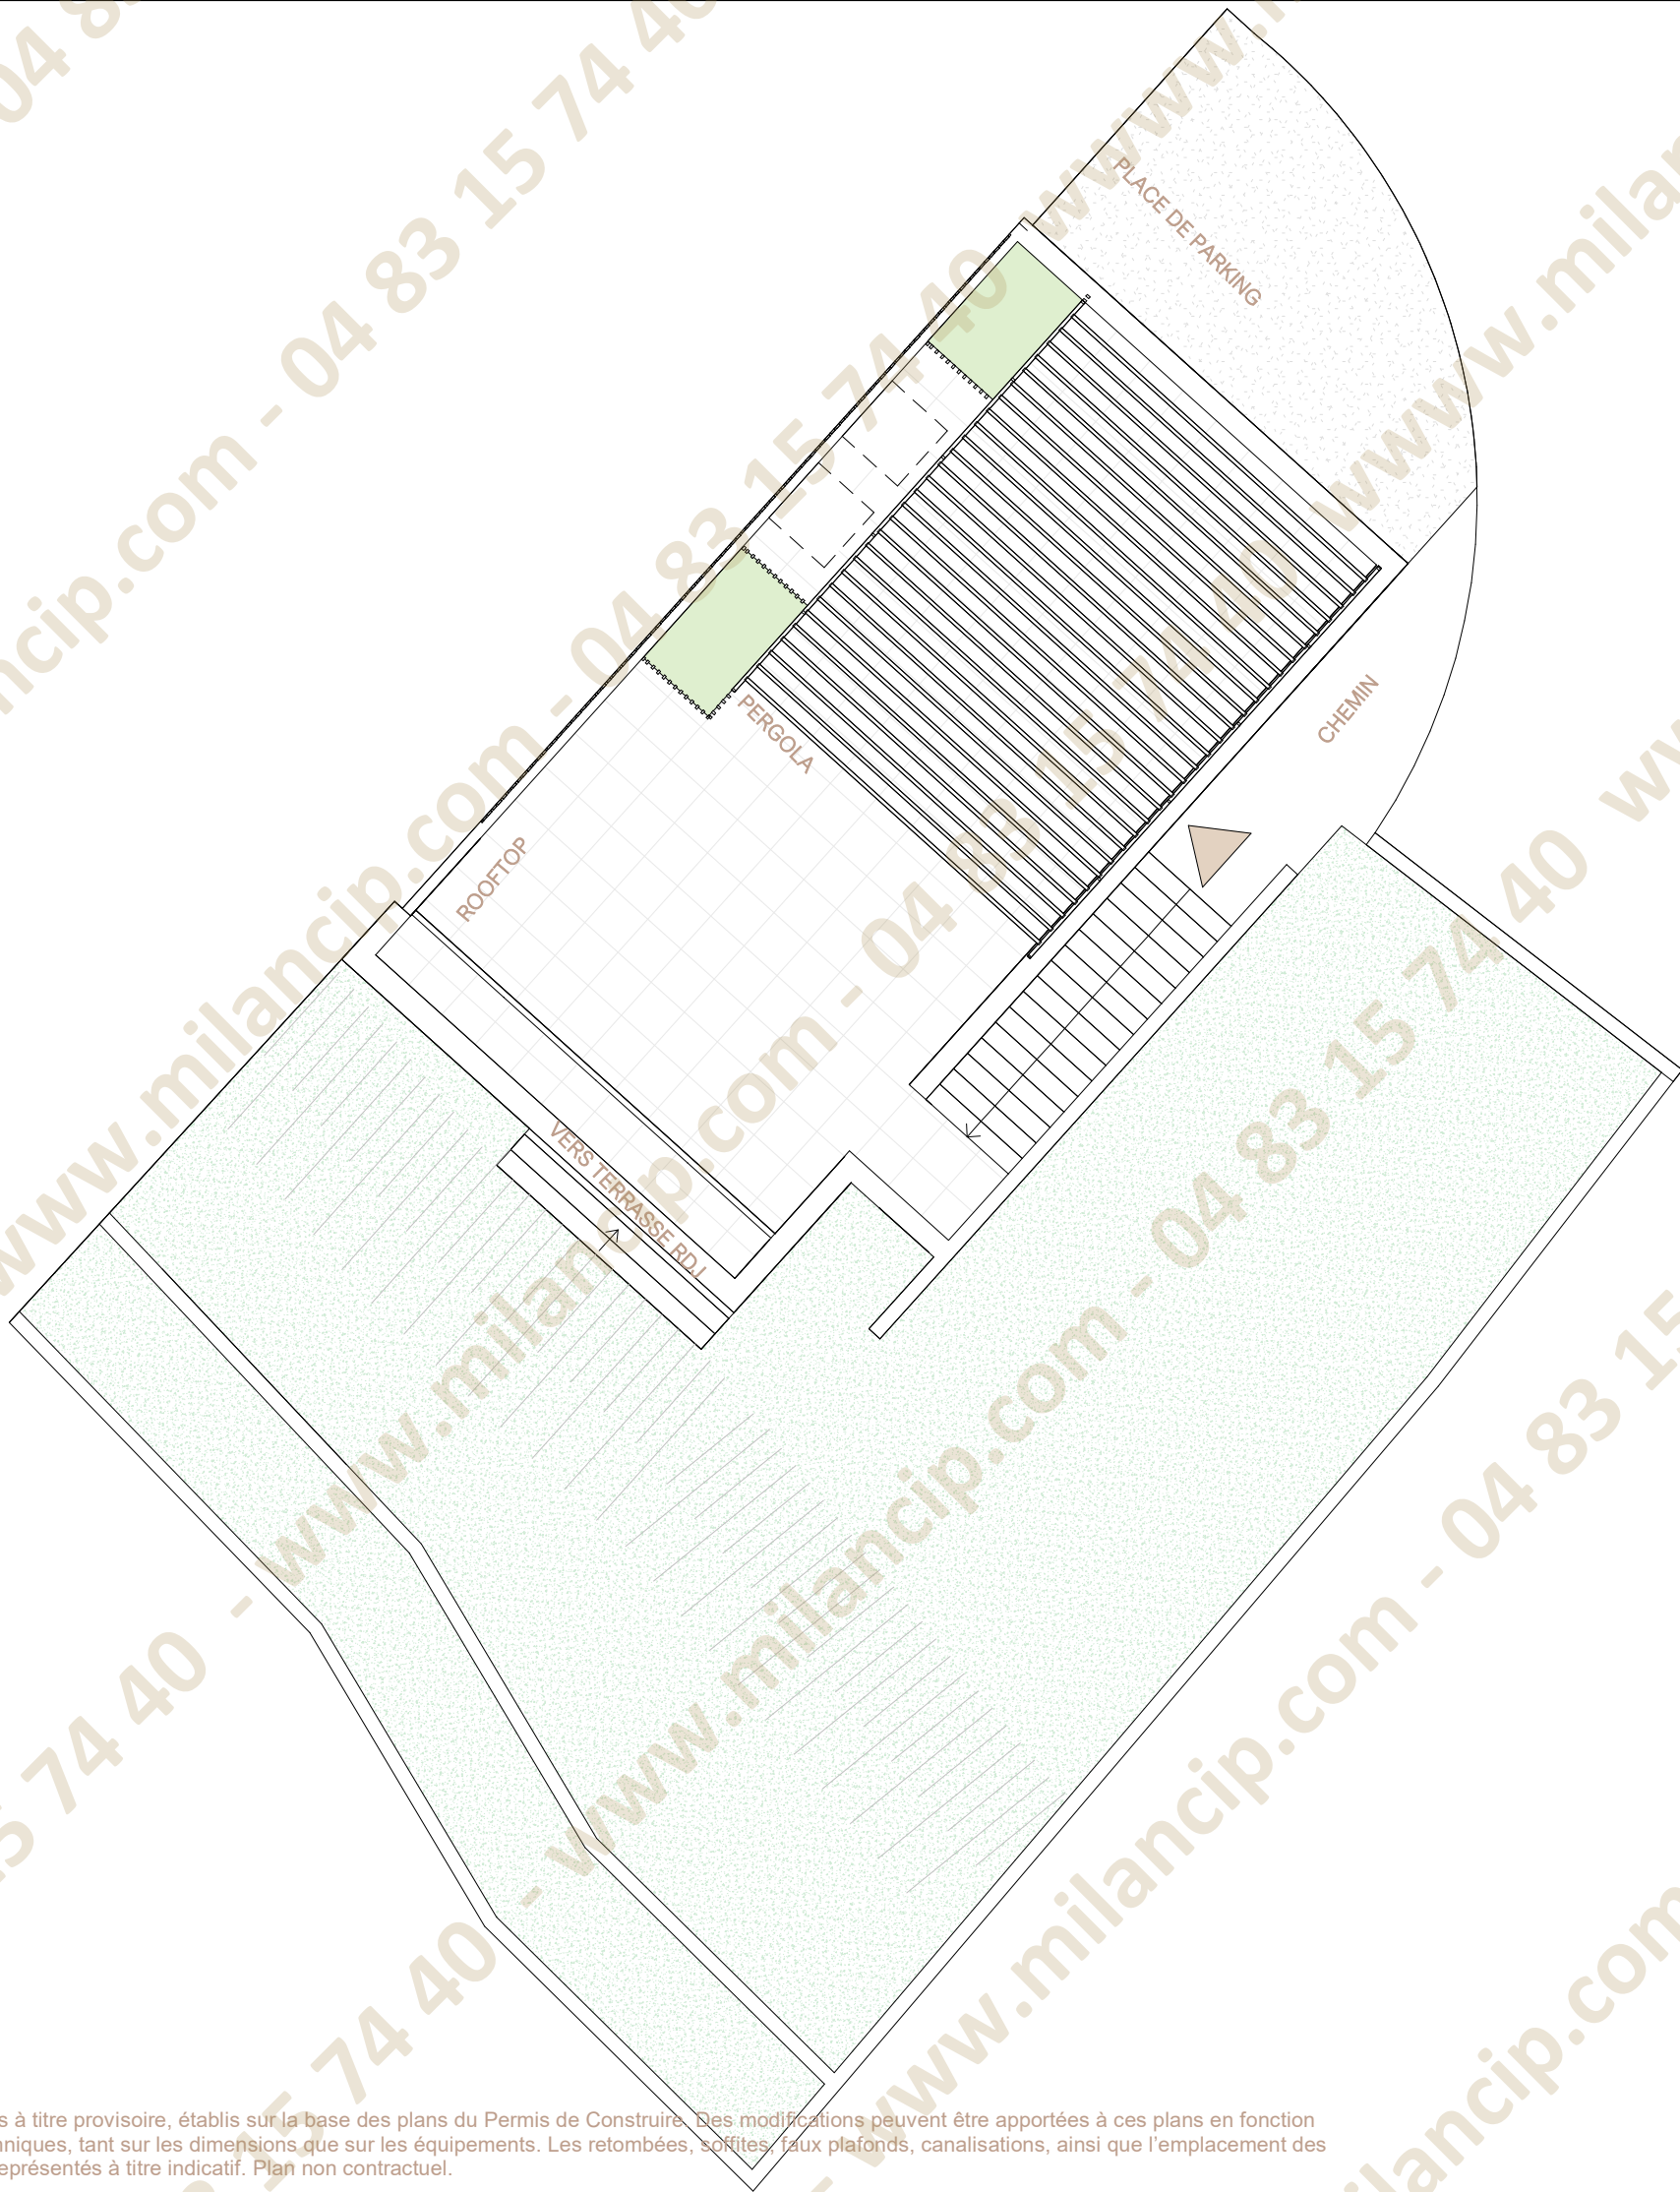


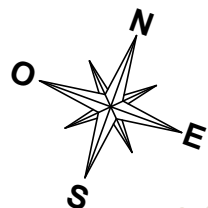

Villa 6

Plan de masse

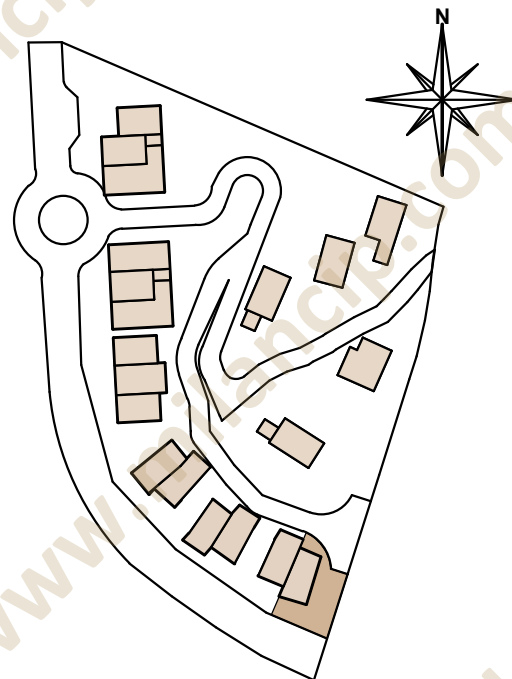

Surface Habitable :
102,70 m²

Surfaces extérieures :
Cellier ext : 5,97 m²
Terrasse : 16,48 m²
Rooftop : 72,06 m²
Parking extérieur : 27,16 m²
Jardin : 184,68 m²
Total : 306,36 m²

Surfaces annexes :
Garage : 18,00 m²

Surface parcelle :
310,09 m²

LEGENDE :



TALUS



GARDE-CORPS

VR

VOILE ROULANT

ETEL

ESPACE TECH. ELEC. DU LOGEMENT




SECHE-SERVIETTE



Echelle 0 0.5 1m

Juillet 2025

Plans communiqués à titre provisoire, établis sur la base des plans du Permis de Construire. Des modifications peuvent être apportées à ces plans en fonction des nécessités techniques, tant sur les dimensions que sur les équipements. Les retombées, soffites, faux plafonds, canalisations, ainsi que l'emplacement des équipements sont représentés à titre indicatif. Plan non contractuel.

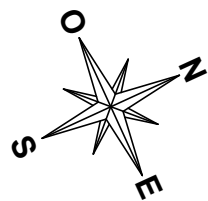

Villa 6
Plan du rez-de-jardin

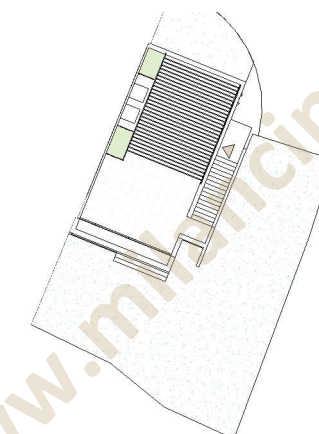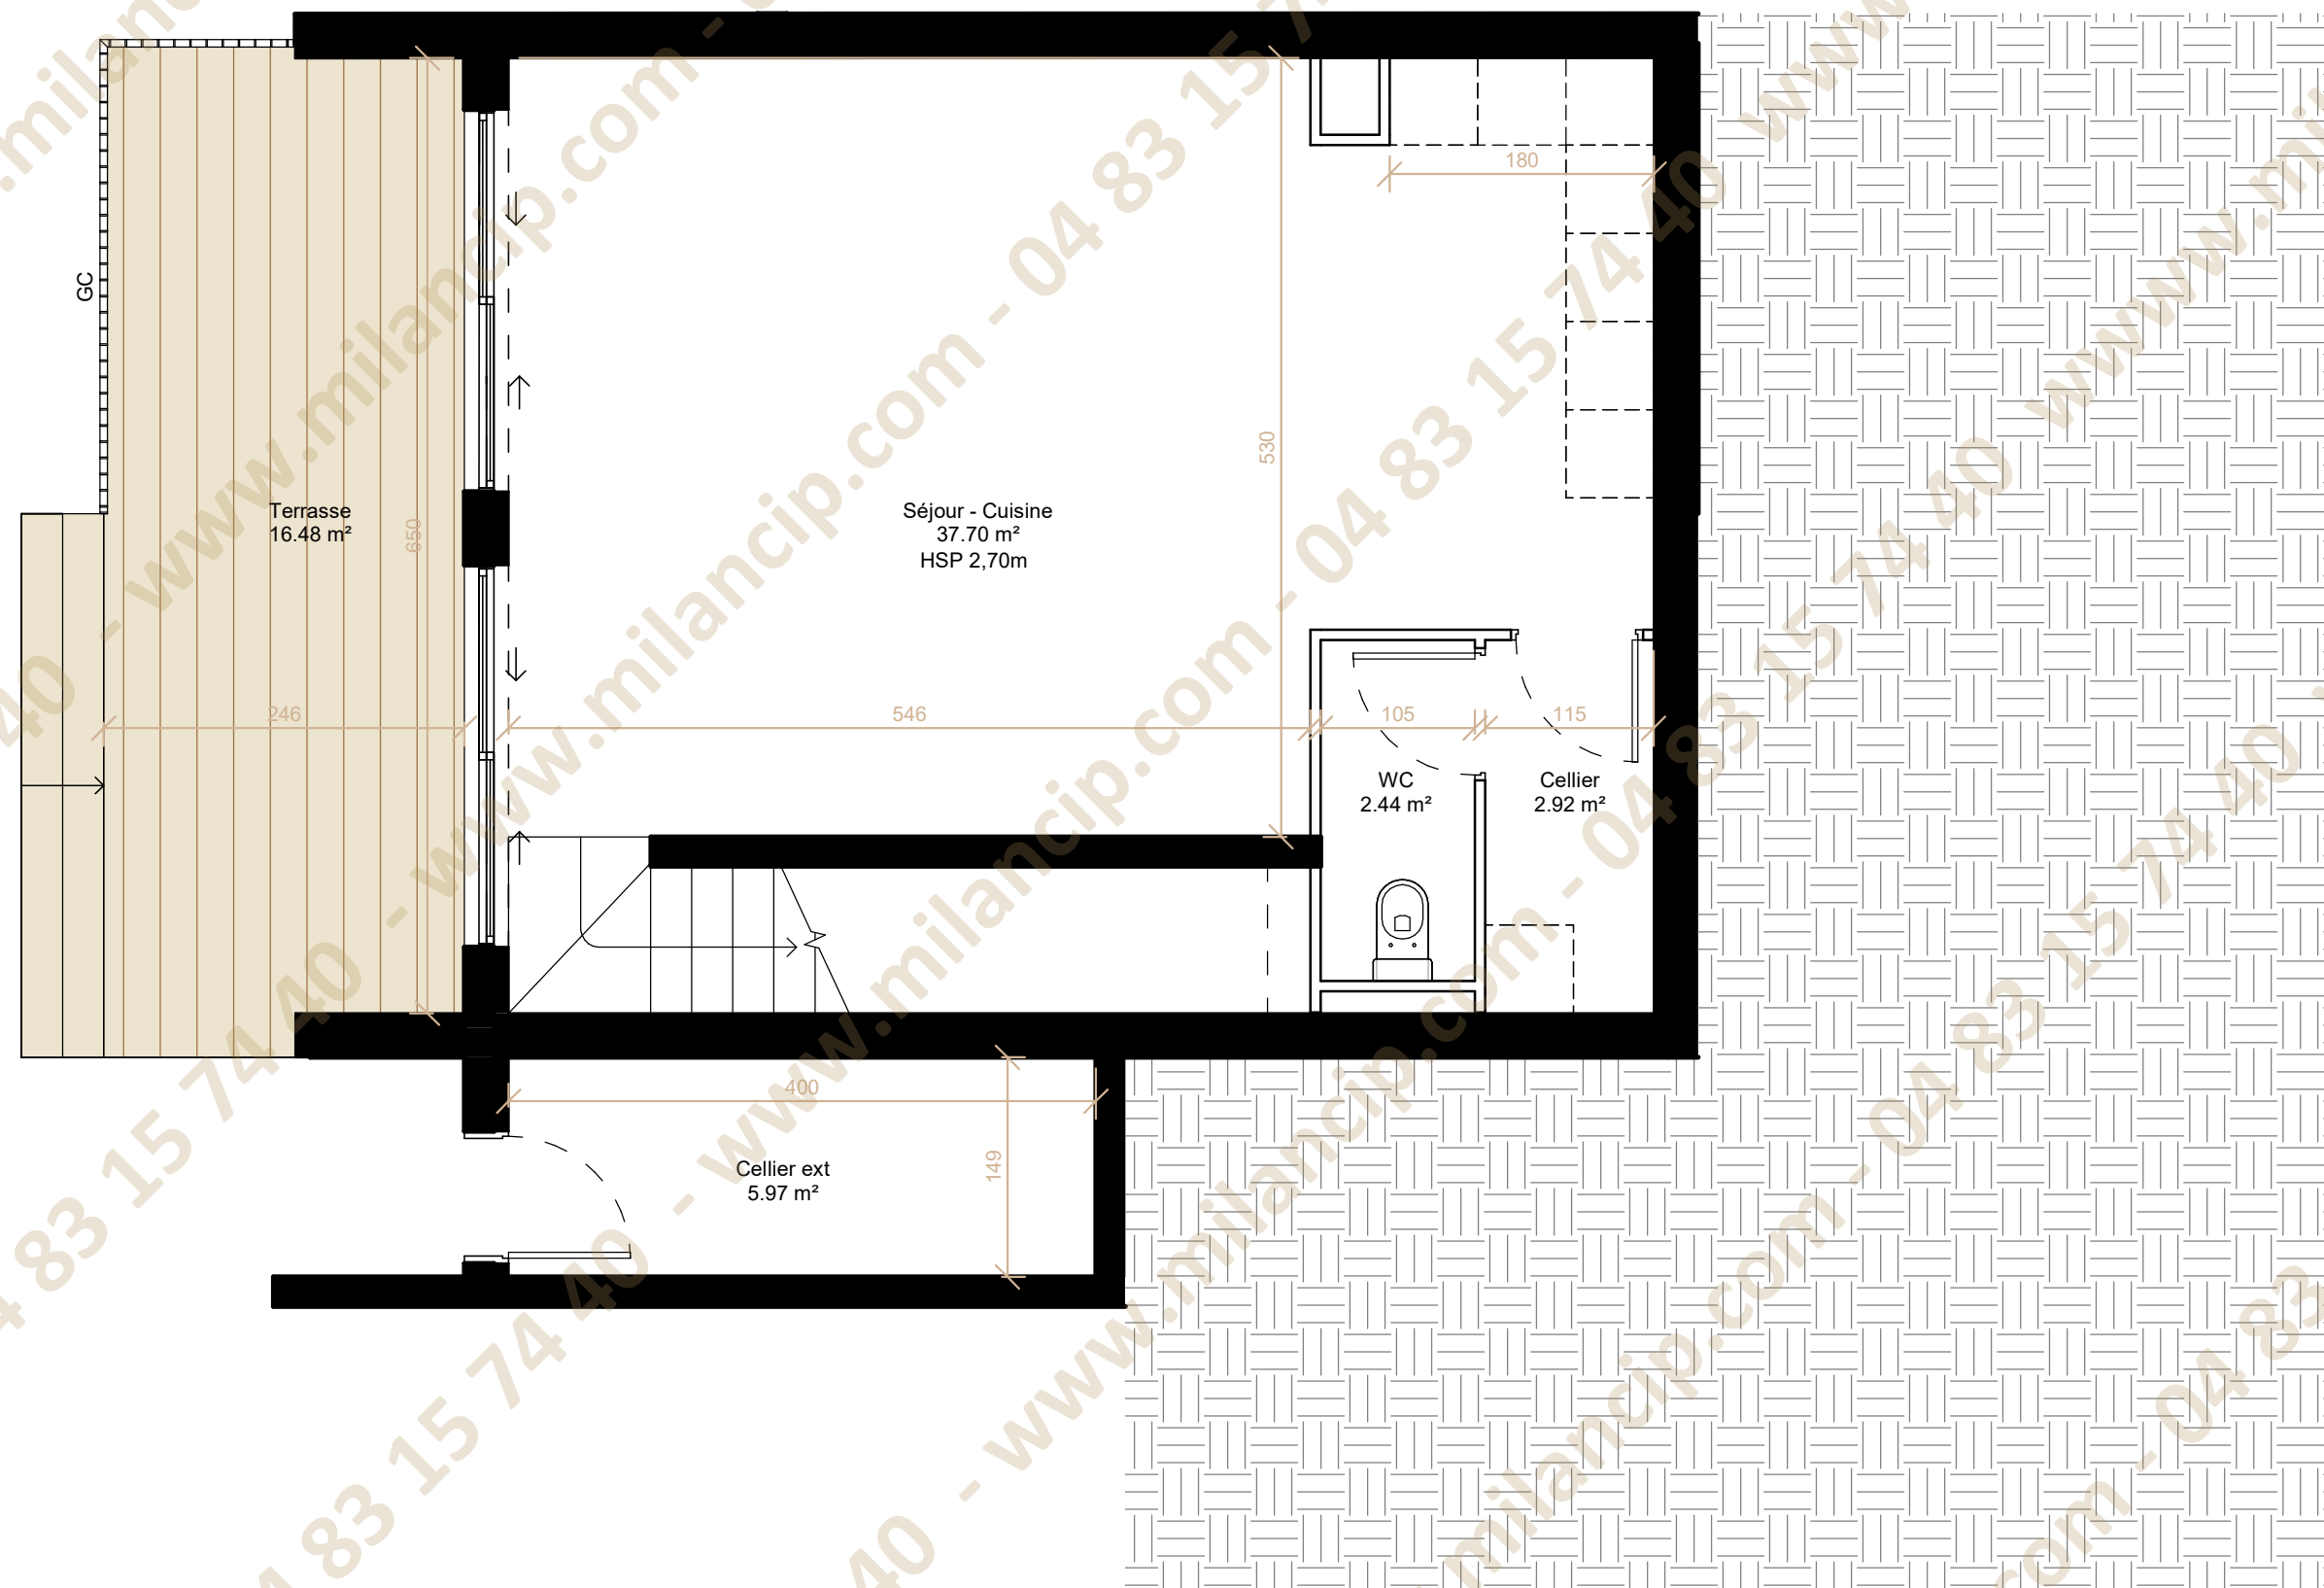

Villa jumelée n°6 RDJ


Séjour - Cuisine	37.70 m²
Cellier	2.92 m²
WC	2.44 m²
Total :	43.06 m²
Cellier ext	5.97 m²
Terrasse	16.48 m²
Total :	22.45 m²
SURFACE TOTALE PRIVATIVE	65.51 m²

LEGENDE :			
	TALUS	VR	VOLET ROULANT
	GC	ETEL	ESPACE TECH. ELEC. DU LOGEMENT
			SECHE-SERVETTE

Plans communiqués à titre provisoire, établis sur la base des plans du Permis de Construire. Des modifications peuvent être apportées à ces plans en fonction des nécessités techniques, tant sur les dimensions que sur les équipements. Les retombées, soffites, faux plafonds, canalisations, ainsi que l'emplacement des équipements sont représentés à titre indicatif. Plan non contractuel.



Echelle 0 0.5 1m

Juillet 2025

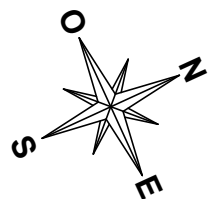

Villa 6

Plan du premier étage

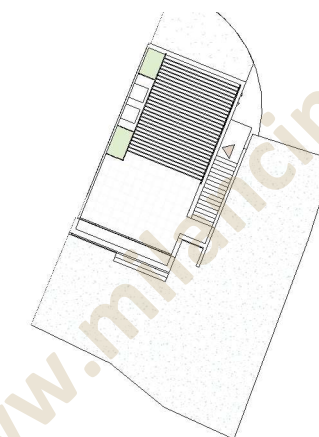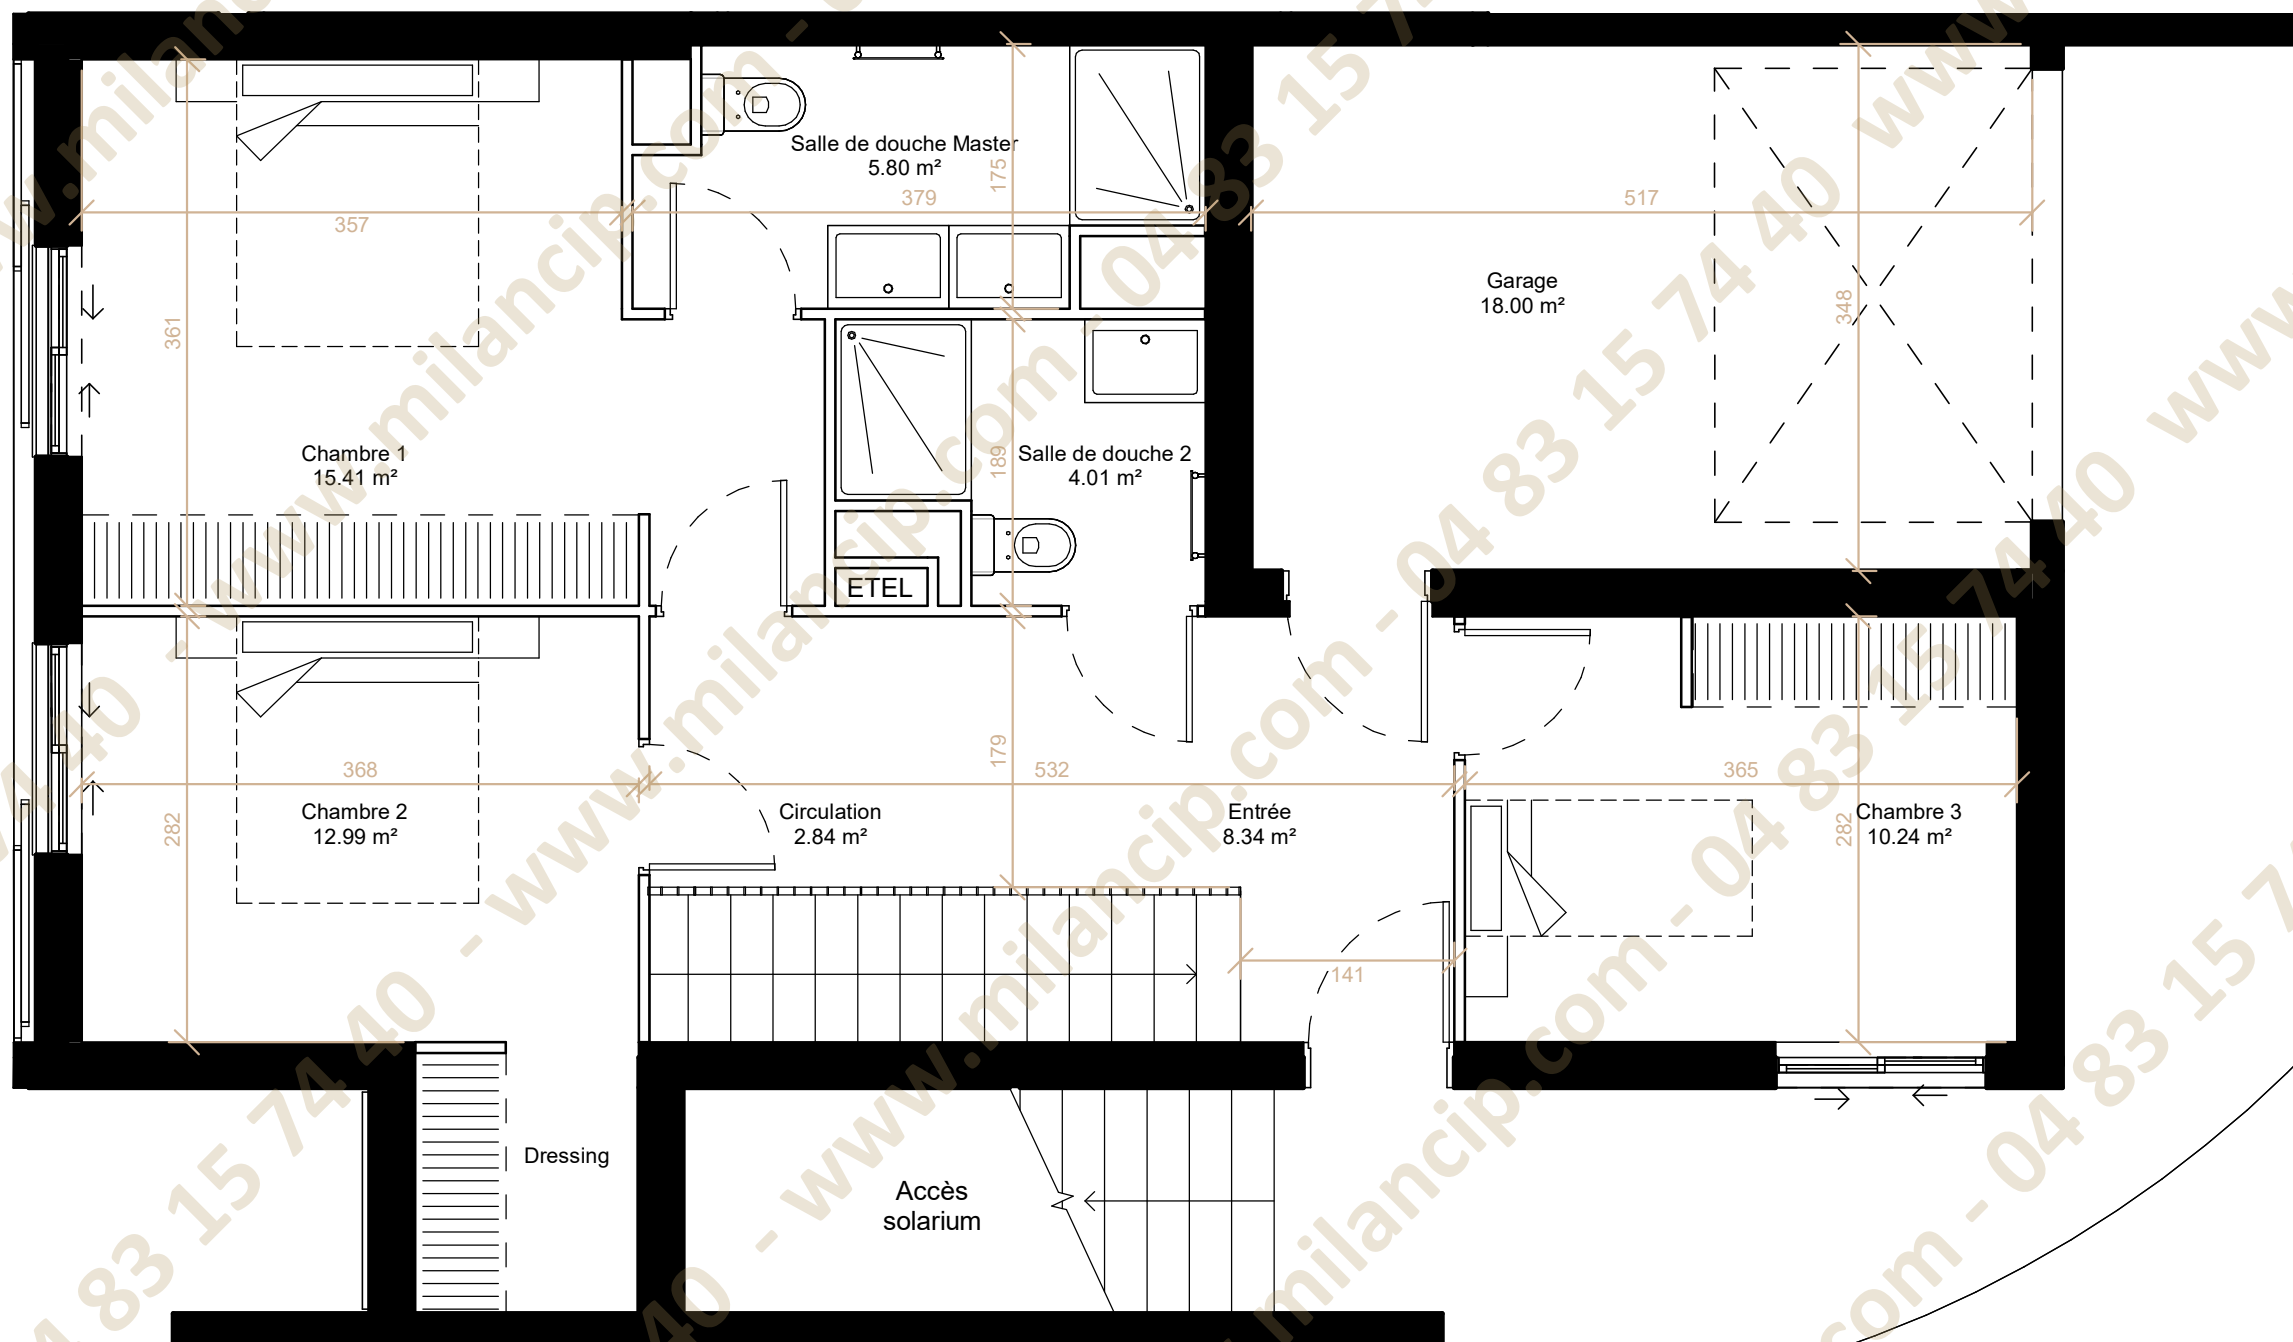

Villa jumelée n°6 R+1


Entrée	8.34 m²
Chambre 1	15.41 m²
Chambre 2	12.99 m²
Chambre 3	10.24 m²
Circulation	2.84 m²
Salle de douche Master	5.80 m²
Salle de douche 2	4.01 m²
Total :	59.64 m²
Garage	18.00 m²
SURFACE TOTALE PRIVATIVE	77.63 m²

LEGENDE :			
	TALUS	VR	VOLET ROULANT
	GC	ETEL	ESPACE TECH. ELEC. DU LOGEMENT
			SECHE-SERVIETTE

Echelle 0 0.5 1m



Juillet 2025

Plans communiqués à titre provisoire, établis sur la base des plans du Permis de Construire. Des modifications peuvent être apportées à ces plans en fonction des nécessités techniques, tant sur les dimensions que sur les équipements. Les retombées, soffites, faux plafonds, canalisations, ainsi que l'emplacement des équipements sont représentés à titre indicatif. Plan non contractuel.

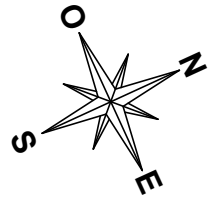

Villa 6

Plan du rooftop

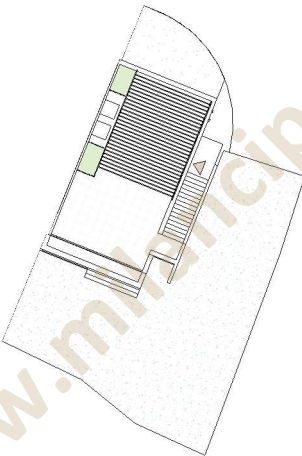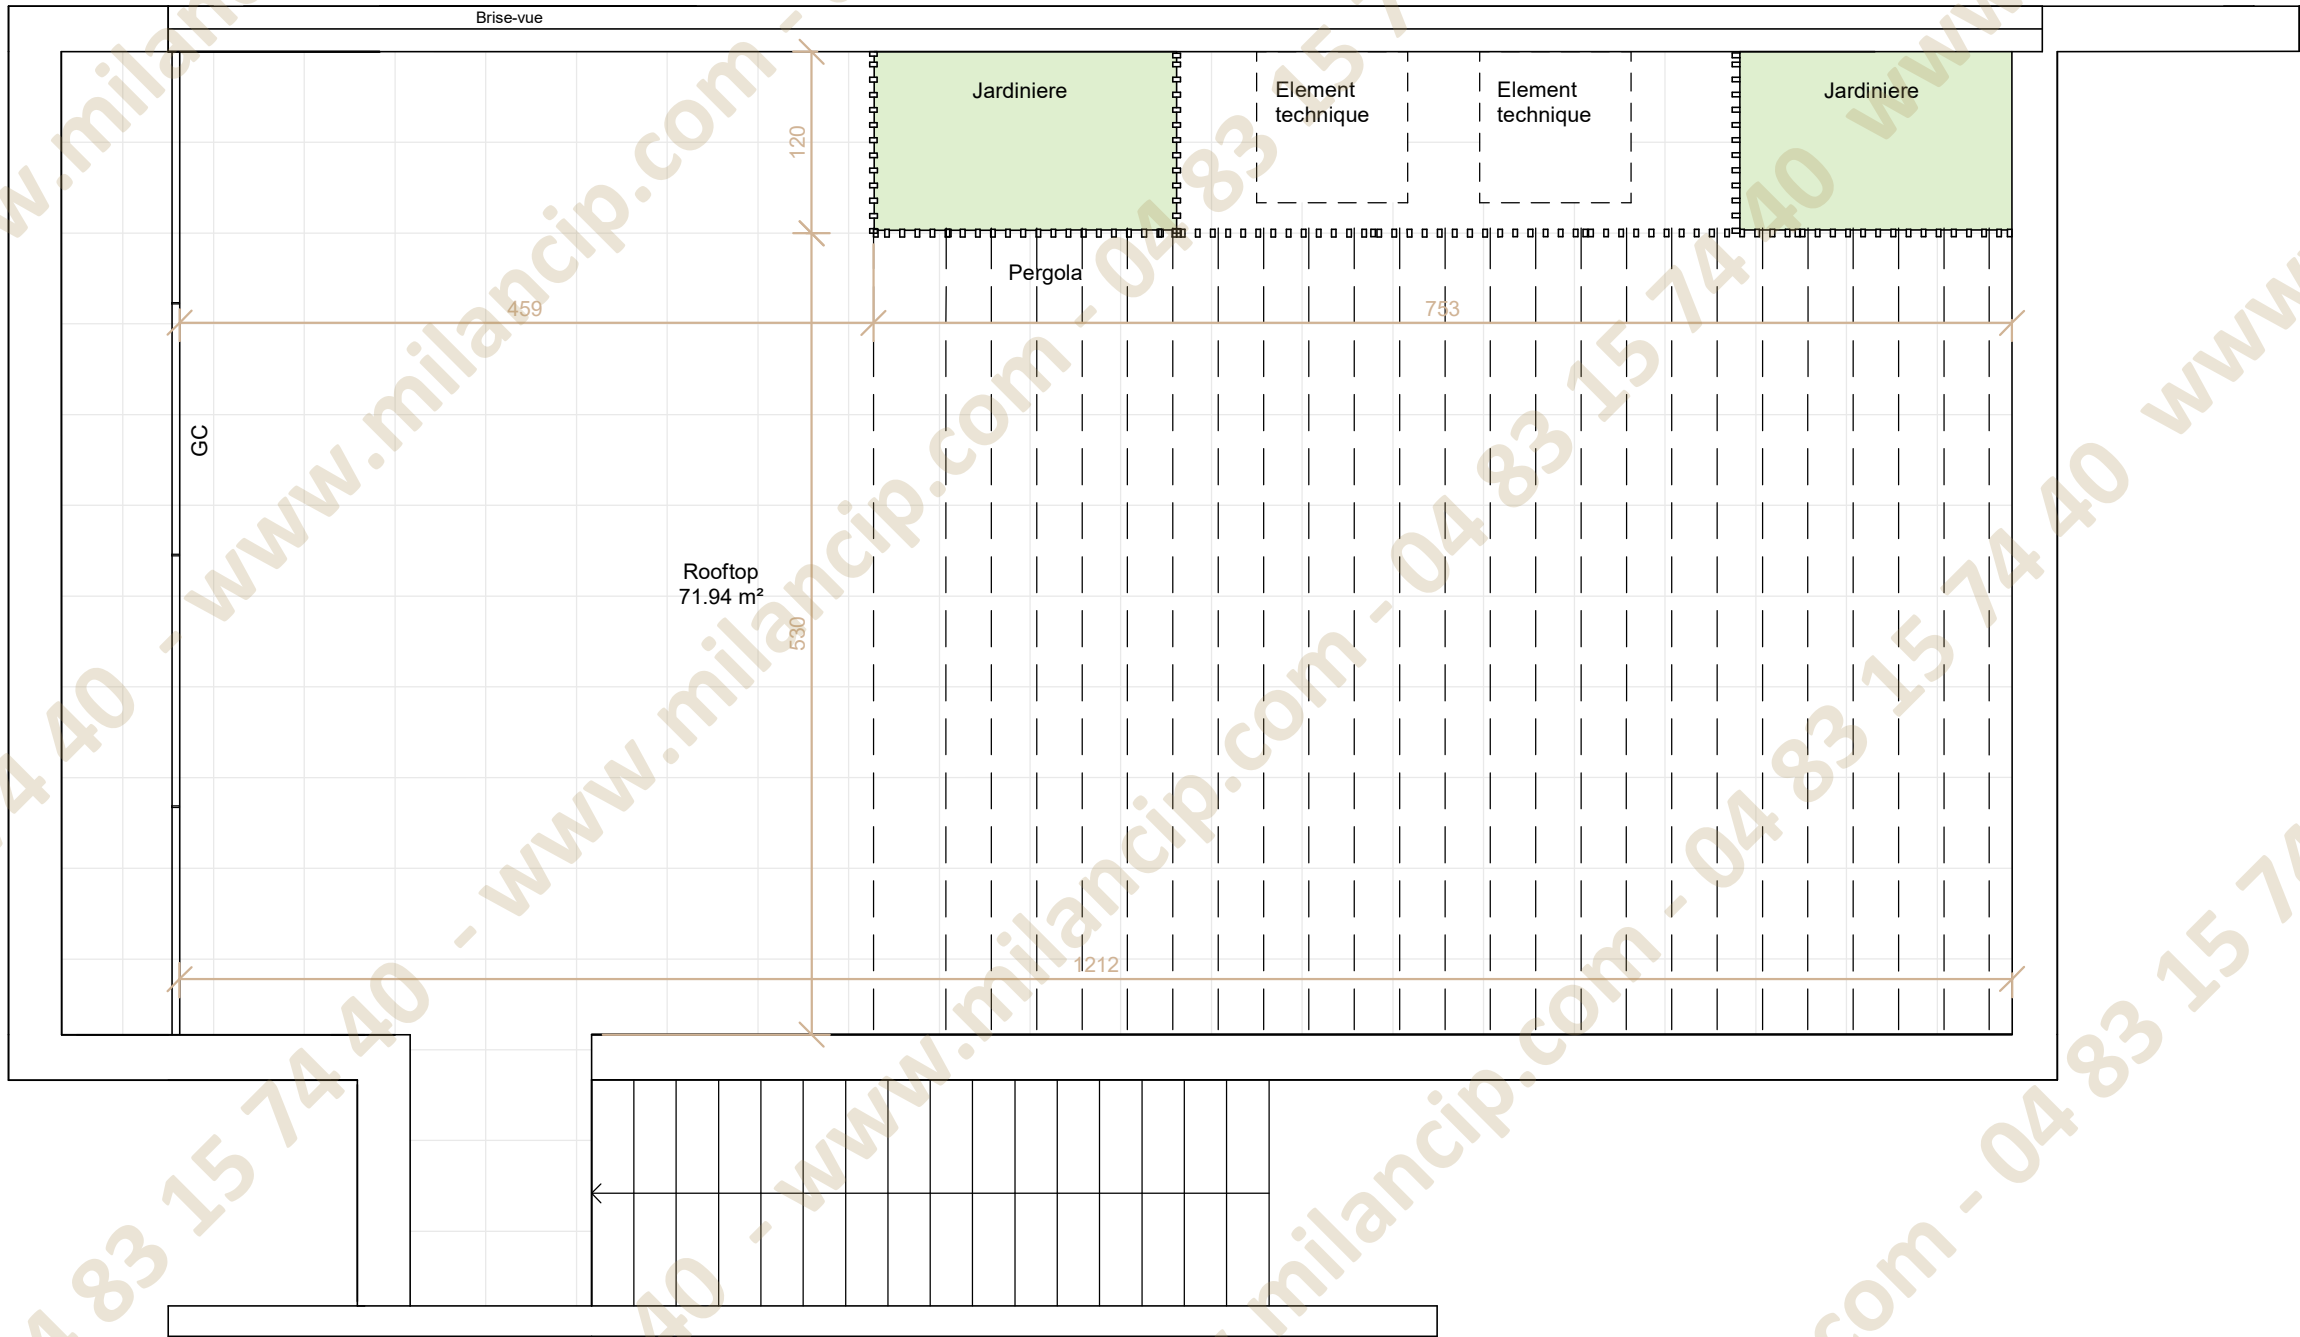

Villa jumelée n°6

Entrée	8.34 m²
Séjour - Cuisine	37.70 m²
Chambre 1	15.41 m²
Cellier	2.92 m²
Chambre 2	12.99 m²
Chambre 3	10.24 m²
Circulation	2.84 m²
Salle de douche Master	5.80 m²
Salle de douche 2	4.01 m²
WC	2.44 m²
Total :	102.69 m²
Garage	18.00 m²
Cellier ext	5.97 m²
Terrasse	16.48 m²
Rooftop	71.94 m²
Parking extérieur	27.16 m²
Jardin	184.68 m²
Total :	324.23 m²
SURFACE TOTALE PRIVATIVE	426.93 m²

LEGENDE :			
	TALUS	VR	VOLET ROULANT
	GC GARDE-CORPS	ETEL	ESPACE TECH. ELEC. DU LOGEMENT
			SECHE-SERVIETTE

Plans communiqués à titre provisoire, établis sur la base des plans du Permis de Construire. Des modifications peuvent être apportées à ces plans en fonction des nécessités techniques, tant sur les dimensions que sur les équipements. Les retombées, soffites, faux plafonds, canalisations, ainsi que l'emplacement des équipements sont représentés à titre indicatif. Plan non contractuel.



Juillet 2025