
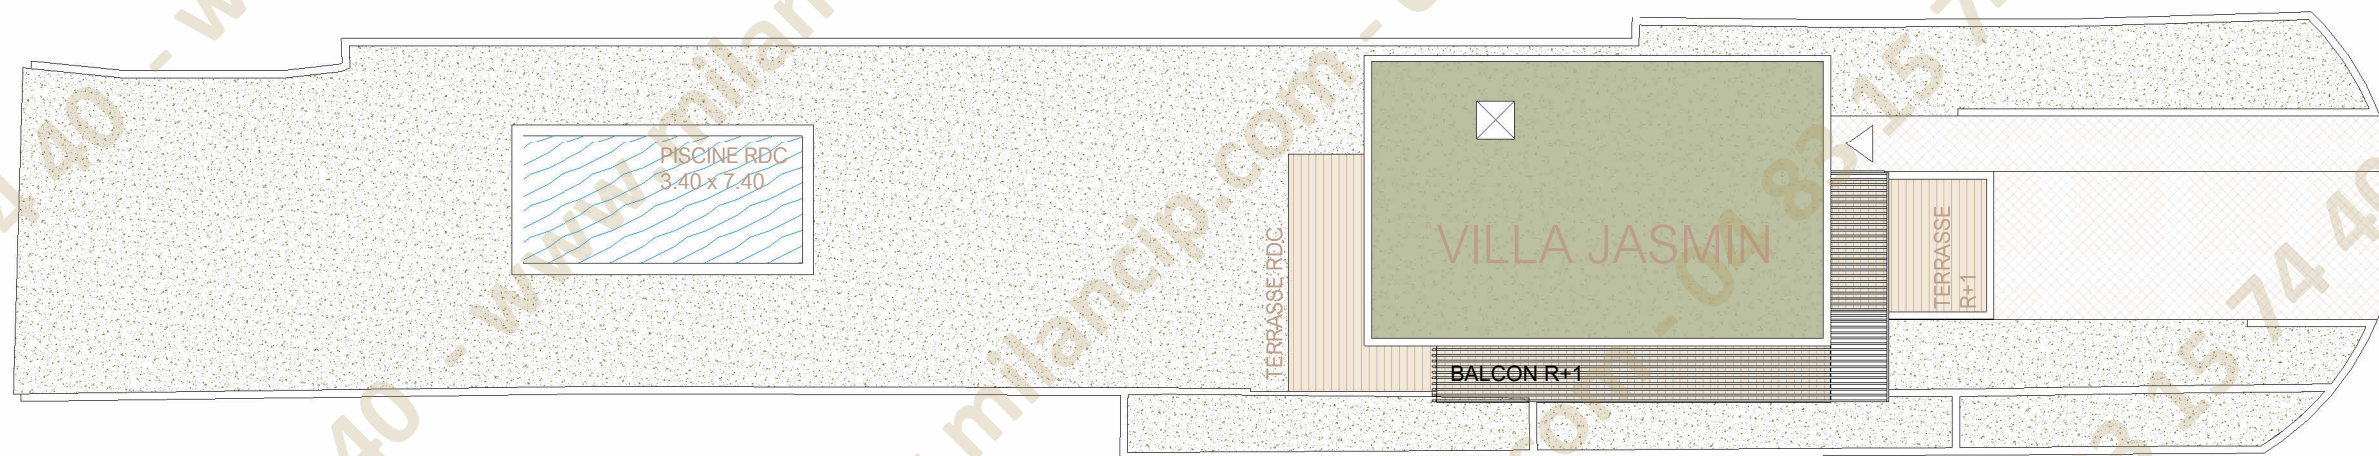


Villa Jasmin

Plan de masse


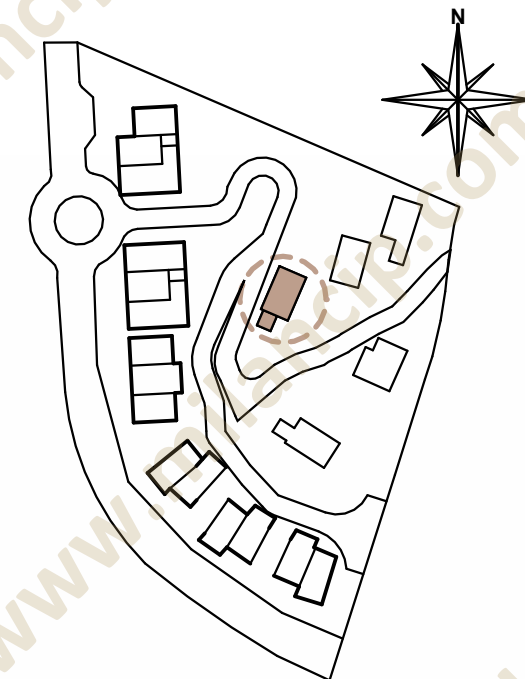


Surface Habitable :
131,84 m²

Surfaces extérieures :
Terrasse : 33,26 m²
Balcon : 15,41 m²
Terrasse accessible : 14,53 m²
Jardin : 506,98 m²
Total : 570,18 m²

Surfaces annexes :
Garage : 18,15 m²

Surface parcelle :
638,96 m²

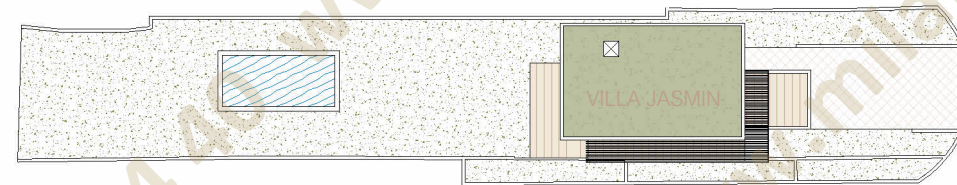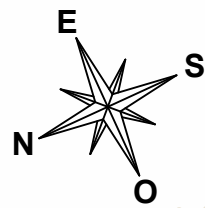


Villa Jasmin

Plan du rez-de-chaussée



Villa Jasmin Niv 0

Entrée	4.01 m ²
Séjour-cuisine	45.57 m ²
Cellier /Buanderie	4.12 m ²
WC 1	3.81 m ²
Total :	57.51 m ²
Garage	18.15 m ²
Terrasse	33.26 m ²
Jardin	506.98 m ²
Total :	558.39 m ²
SURFACE TOTALE PRIVATIVE	615.90 m ²


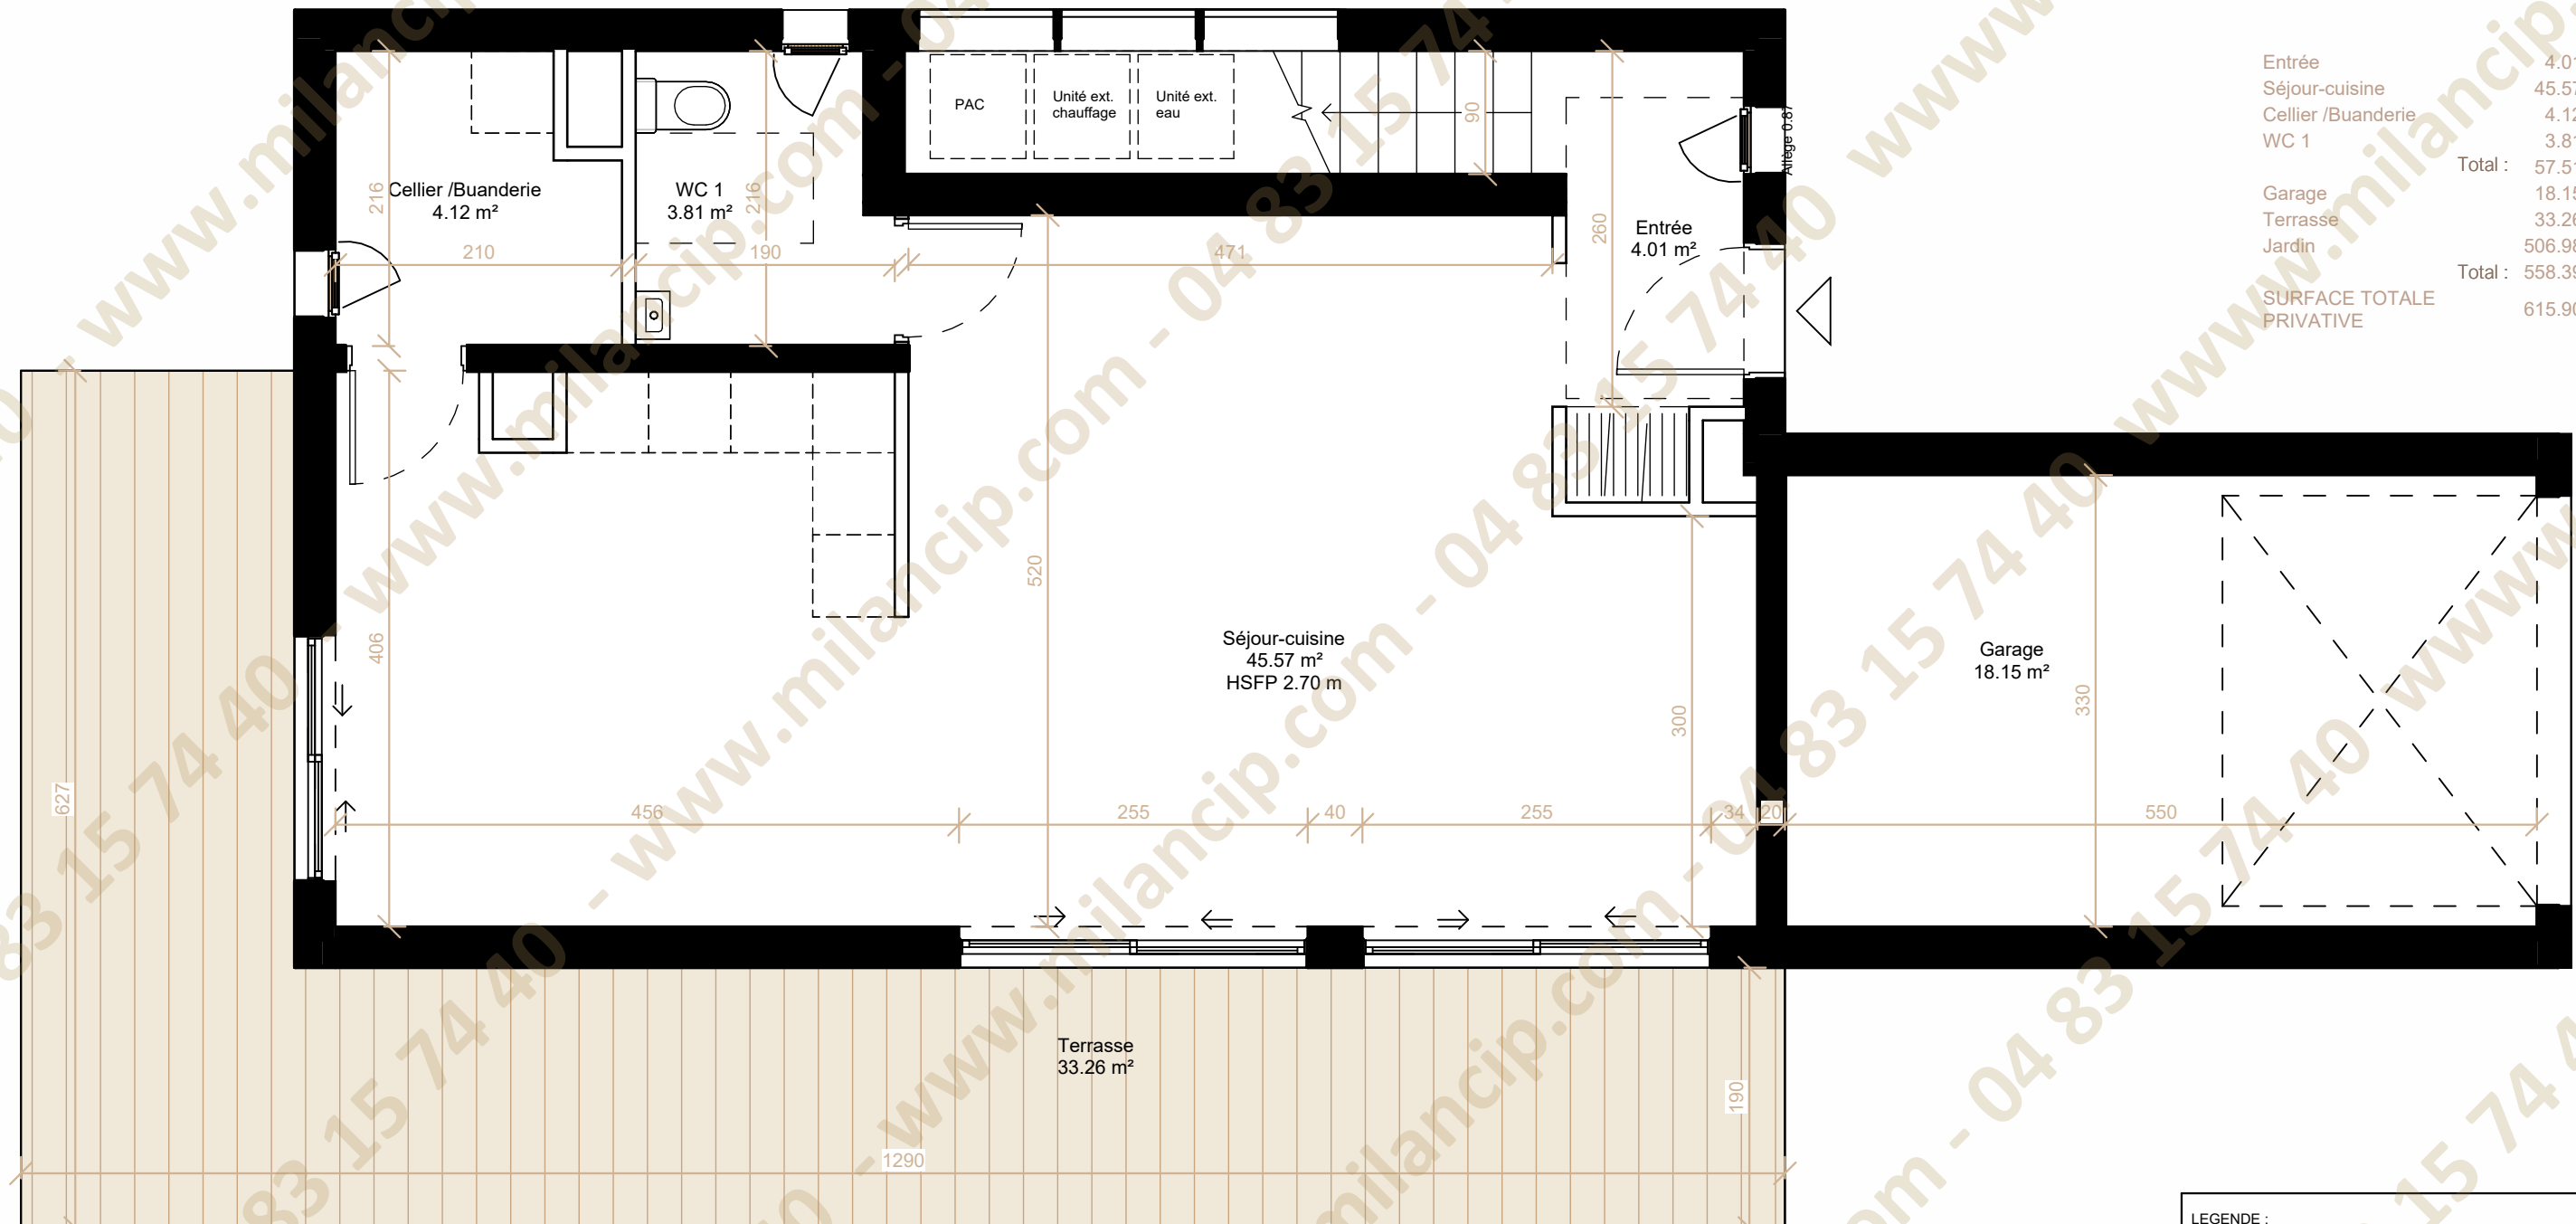


LEGENDE :			
	TALUS		VR
	GC		ETEL
			ESPACE TECH. ELEC. DU LOGEMENT
			SECHE-SERVETTE

Plans communiqués à titre provisoire, établis sur la base des plans du Permis de Construire. Des modifications peuvent être apportées à ces plans en fonction des nécessités techniques, tant sur les dimensions que sur les équipements. Les retombées, soffites, faux plafonds, canalisations, ainsi que l'emplacement des équipements sont représentés à titre indicatif. Plan non contractuel.

Echelle 0 0.5 1m

Juillet 2025

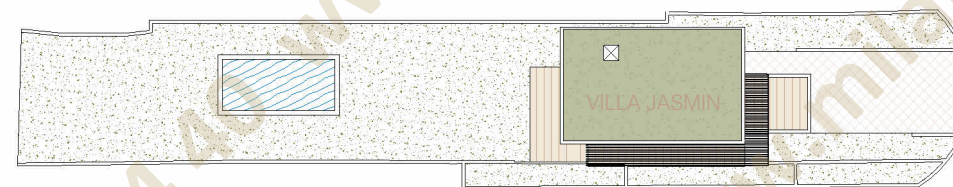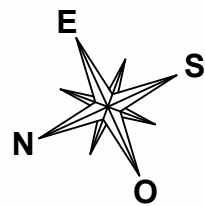


Villa Jasmin

Plan du RDC-PMR



Villa Jasmin Niv 0 PMR

Entrée	4.01 m²
Séjour-cuisine	30.30 m²
Chambre PMR	12.63 m²
Circulation	3.10 m²
Salle de douche PMR	4.60 m²
WC PMR	2.47 m²
Total :	57.11 m²
Garage	18.15 m²
Terrasse	33.26 m²
Jardin	506.98 m²
Total :	558.39 m²
SURFACE TOTALE PRIVATIVE	615.50 m²


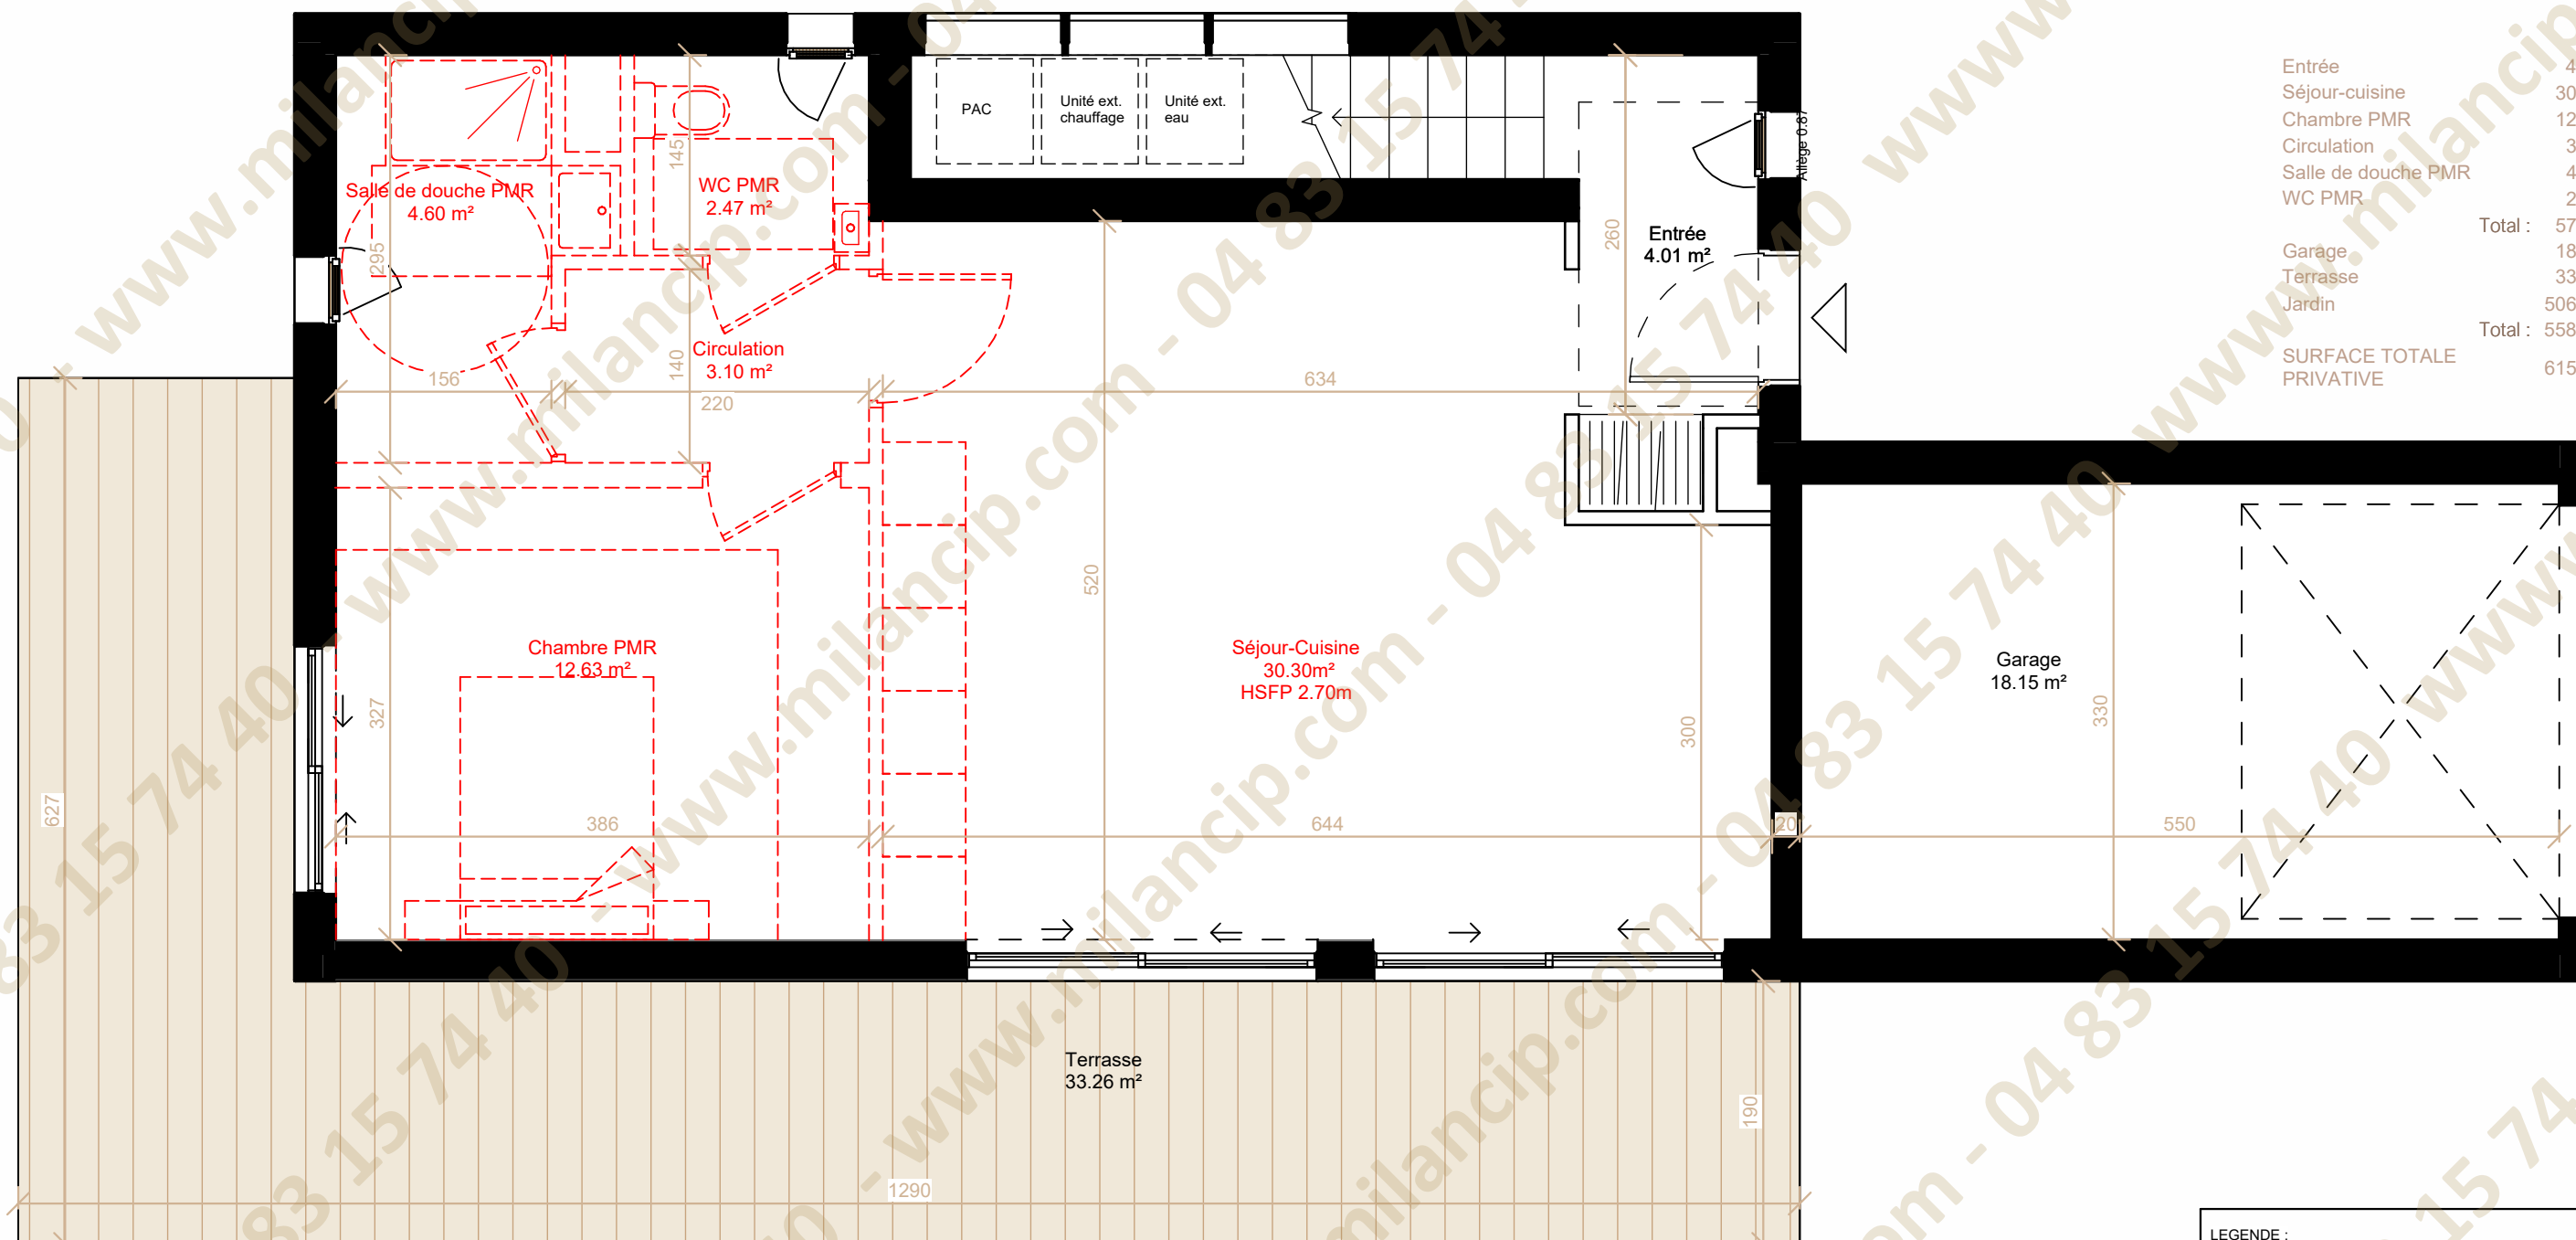


Plans communiqués à titre provisoire, établis sur la base des plans du Permis de Construire. Des modifications peuvent être apportées à ces plans en fonction des nécessités techniques, tant sur les dimensions que sur les équipements. Les retombées, soffites, faux plafonds, canalisations, ainsi que l'emplacement des équipements sont représentés à titre indicatif. Plan non contractuel.

LEGENDE :	
	TALUS
	GC GARDE-CORPS
	VR VOLET ROULANT
	ETEL ESPACE TECH. ELEC. DU LOGEMENT
	SECHE-SERVETTE

Echelle 0 0.5 1m

Juillet 2025

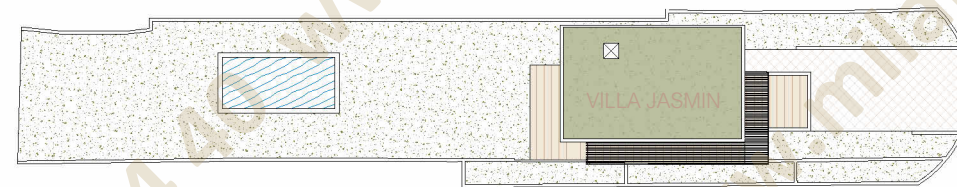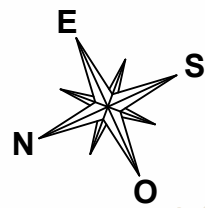


Villa Jasmin

Plan du premier étage



Villa Jasmin Niv 1

Chambre Master	19.67 m ²
Salle de douche Master	5.24 m ²
Chambre 1	16.17 m ²
Chambre 2	14.71 m ²
Circulation	11.82 m ²
Salle de douche 2	4.63 m ²
WC 2	2.11 m ²
Total :	74.33 m ²
Balcon	15.41 m ²
Terrasse accessible	14.53 m ²
Total :	29.93 m ²
SURFACE TOTALE PRIVATIVE	104.27 m²

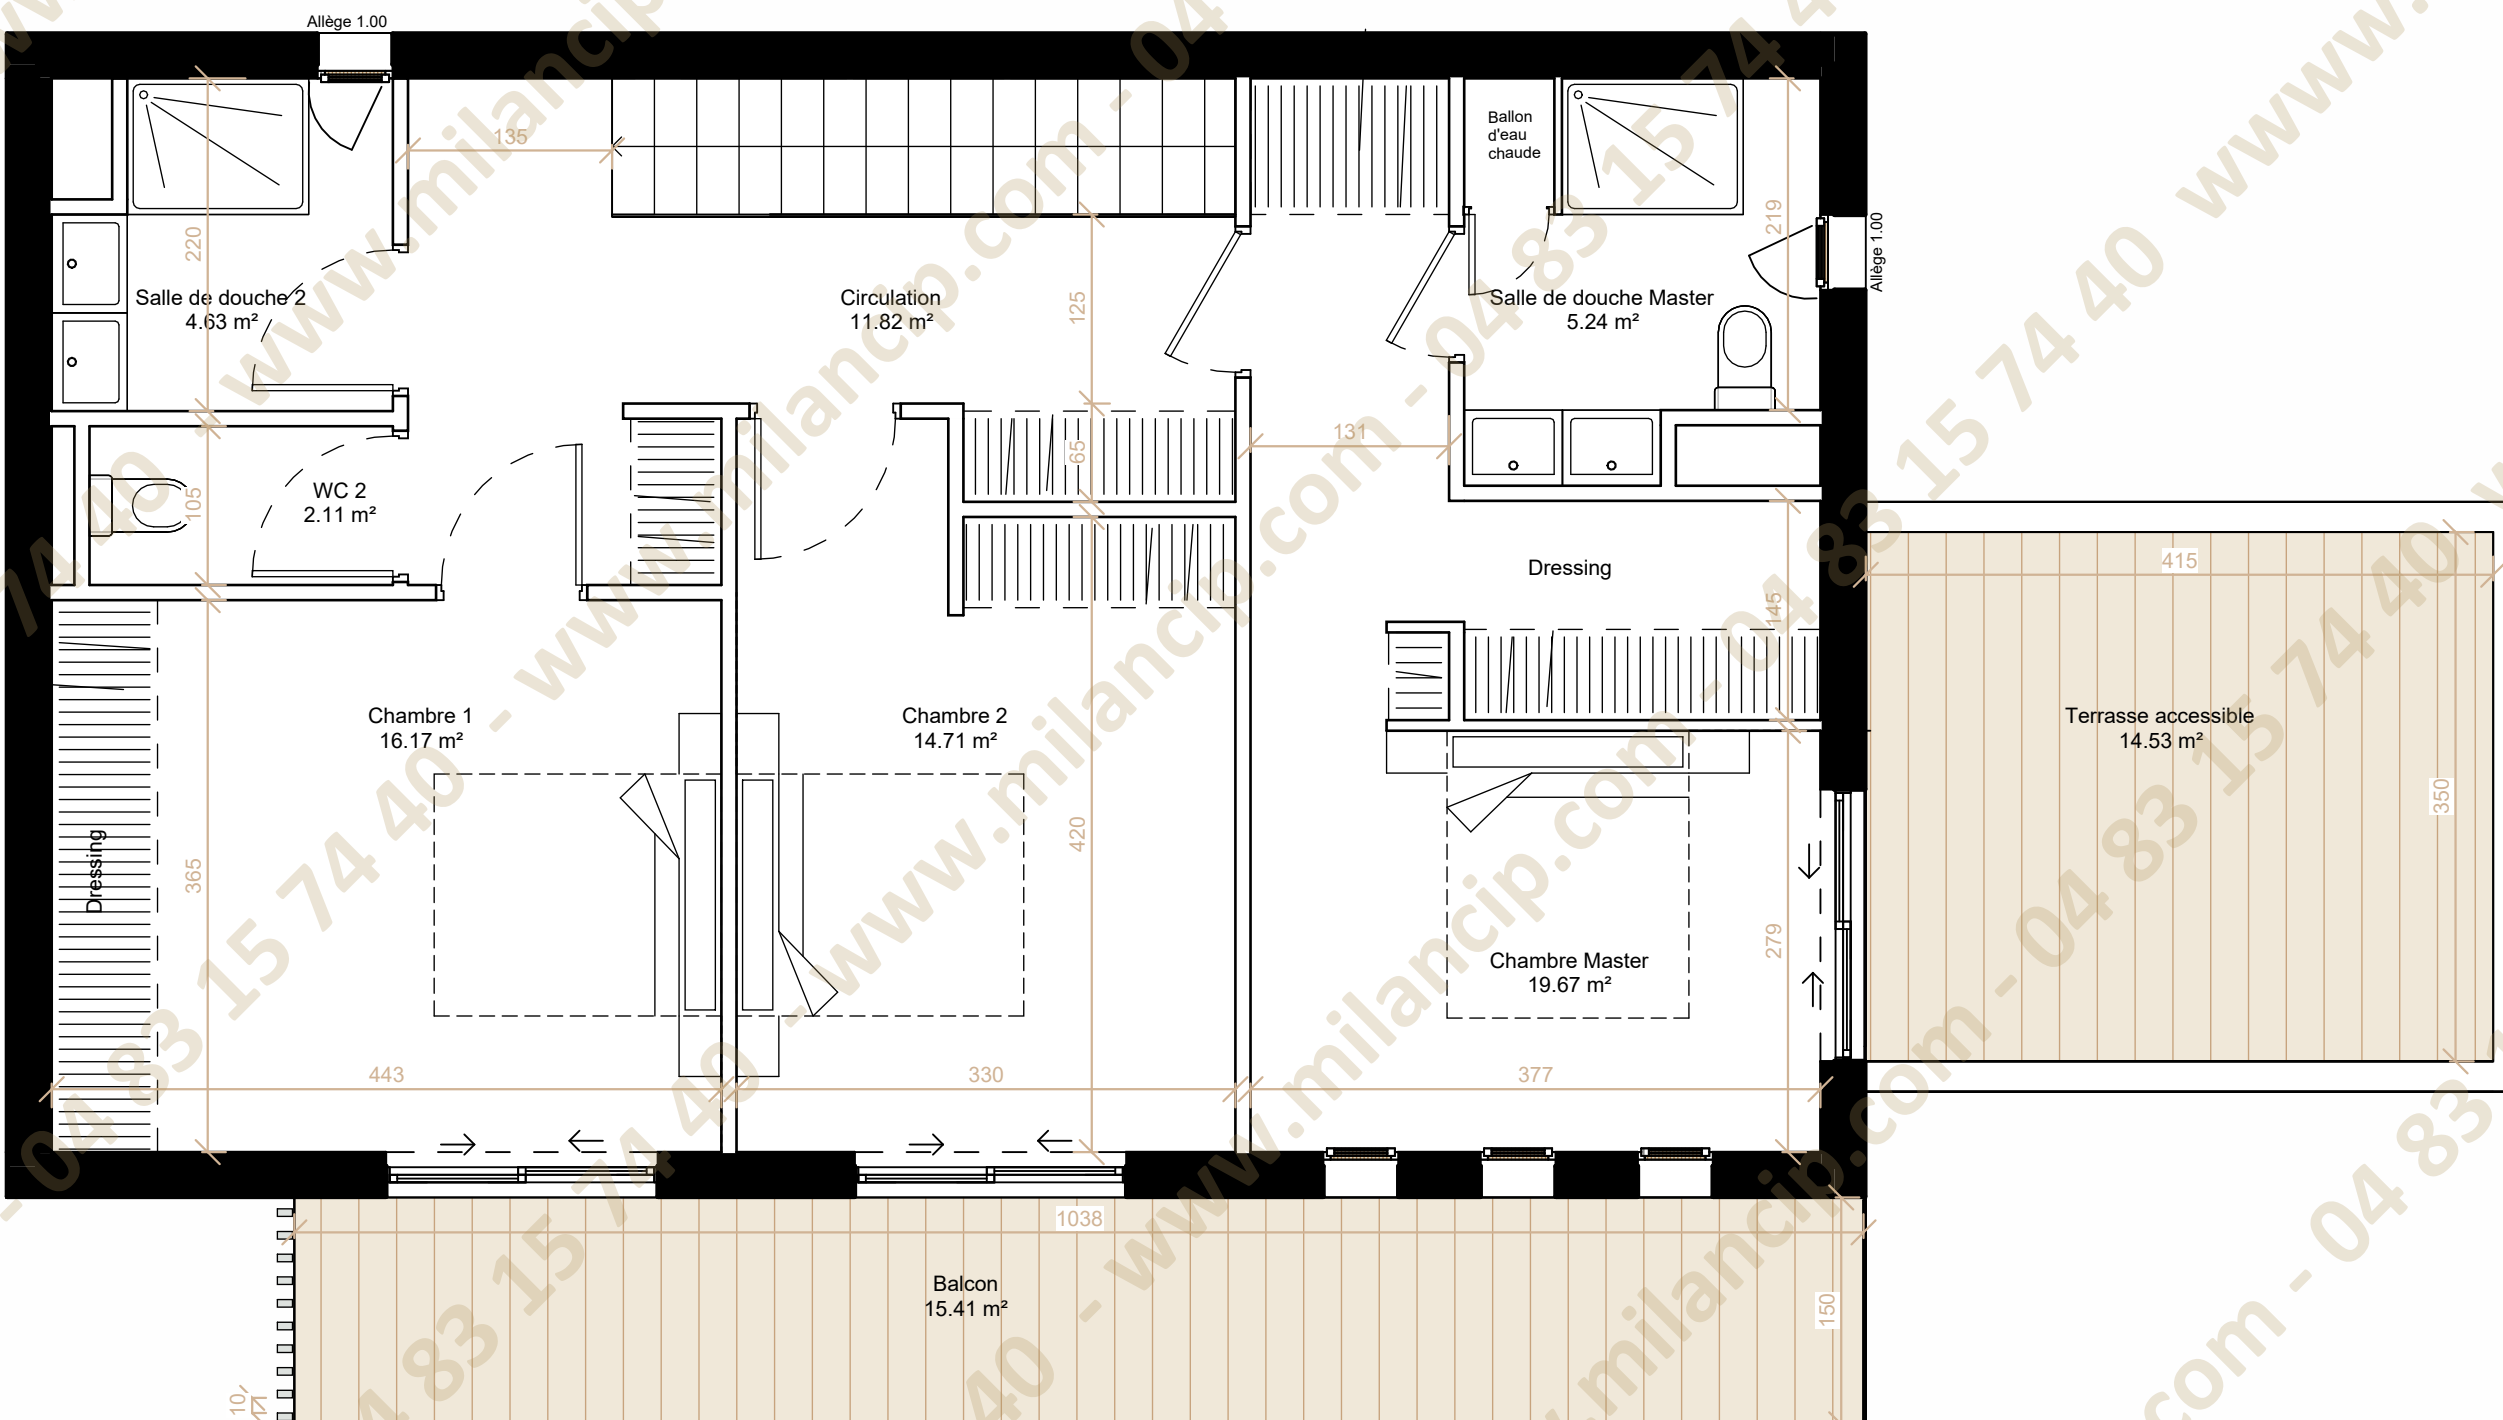

LEGENDE :			
	TALUS	VR	VOLET ROULANT
	GARDE-CORPS	ETEL	ESPACE TECH. ELEC. DU LOGEMENT
			SECHE-SERVIETTE

Plans communiqués à titre provisoire, établis sur la base des plans du Permis de Construire. Des modifications peuvent être apportées à ces plans en fonction des nécessités techniques, tant sur les dimensions que sur les équipements. Les retombées, soffites, faux plafonds, canalisations, ainsi que l'emplacement des équipements sont représentés à titre indicatif. Plan non contractuel.

Echelle 0 0.5 1m

Juillet 2025