


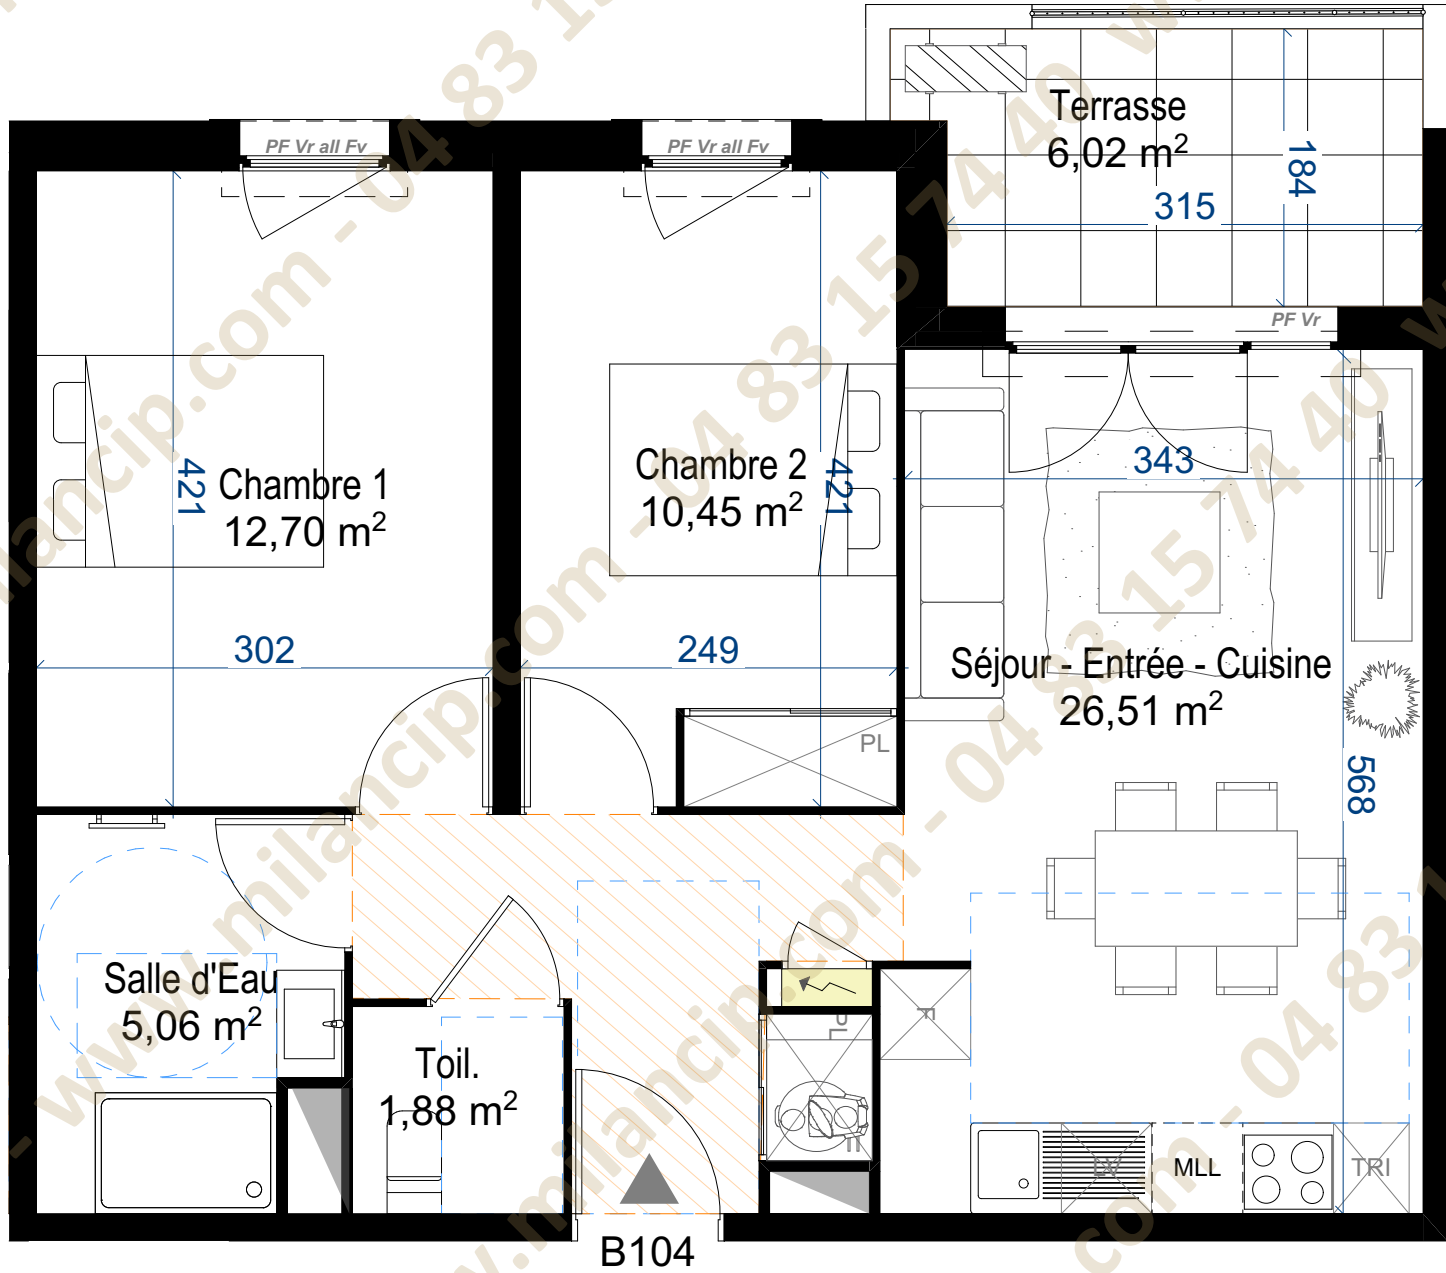

LEGENDE


- PF Porte fenêtre
1, 2 ou 3 vantaux
- F Fenêtre
1, 2 ou 3 vantaux
- Baie coulissante
- Faux-plafond
- Placard électrique
- Unité Extérieure PAC
- Sèche serviette
- Coffre volet roulant
- Volet ouvrant à la française
- Machine à laver
- Ballon thermodynamique
- Gaine technique
- Talus
- Réservation conduit fumée
Plancher haut du RDC



TYPE	ETAGE	LOT N°
T3	R+1	B104
TABLEAU DES SURFACES		
Nom		Surface
Séjour - Entrée - Cuisine		26,51 m²
Chambre 1		12,70 m²
Chambre 2		10,45 m²
Salle d'Eau		5,06 m²
Toil.		1,88 m²
Surface totale Habitable		56,60 m²
Surface Terrasse:		6,02 m²
Total Surf. extérieures		6,02 m²

PLAN DE VENTE NOTAIRE

Tolérance 5% Gaines assujetties à variation
Surfaces jardins talus compris

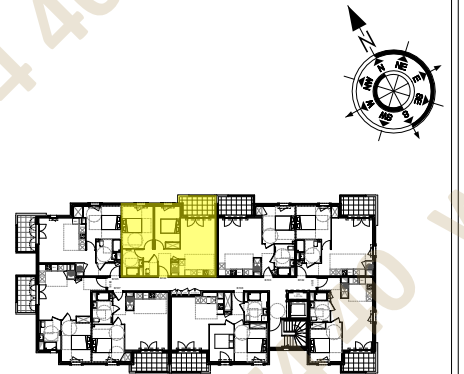

Le 07/12/2024

Des modifications sont susceptibles d'être apportées sur ce plan en fonction des nécessités techniques et administratives. Les surfaces et les côtes sont approximatives, les retombées, soffites, faux plafonds sont représentés à titre indicatif et sont susceptibles d'être modifiés. Les canalisations ne figurent pas sur ce plan.

L'étude thermique définira les épaisseurs de murs impactant la SHAB. Les surfaces de jardins sont données approximatives et talus compris sous réserve d'emprise des travaux VRD.

