


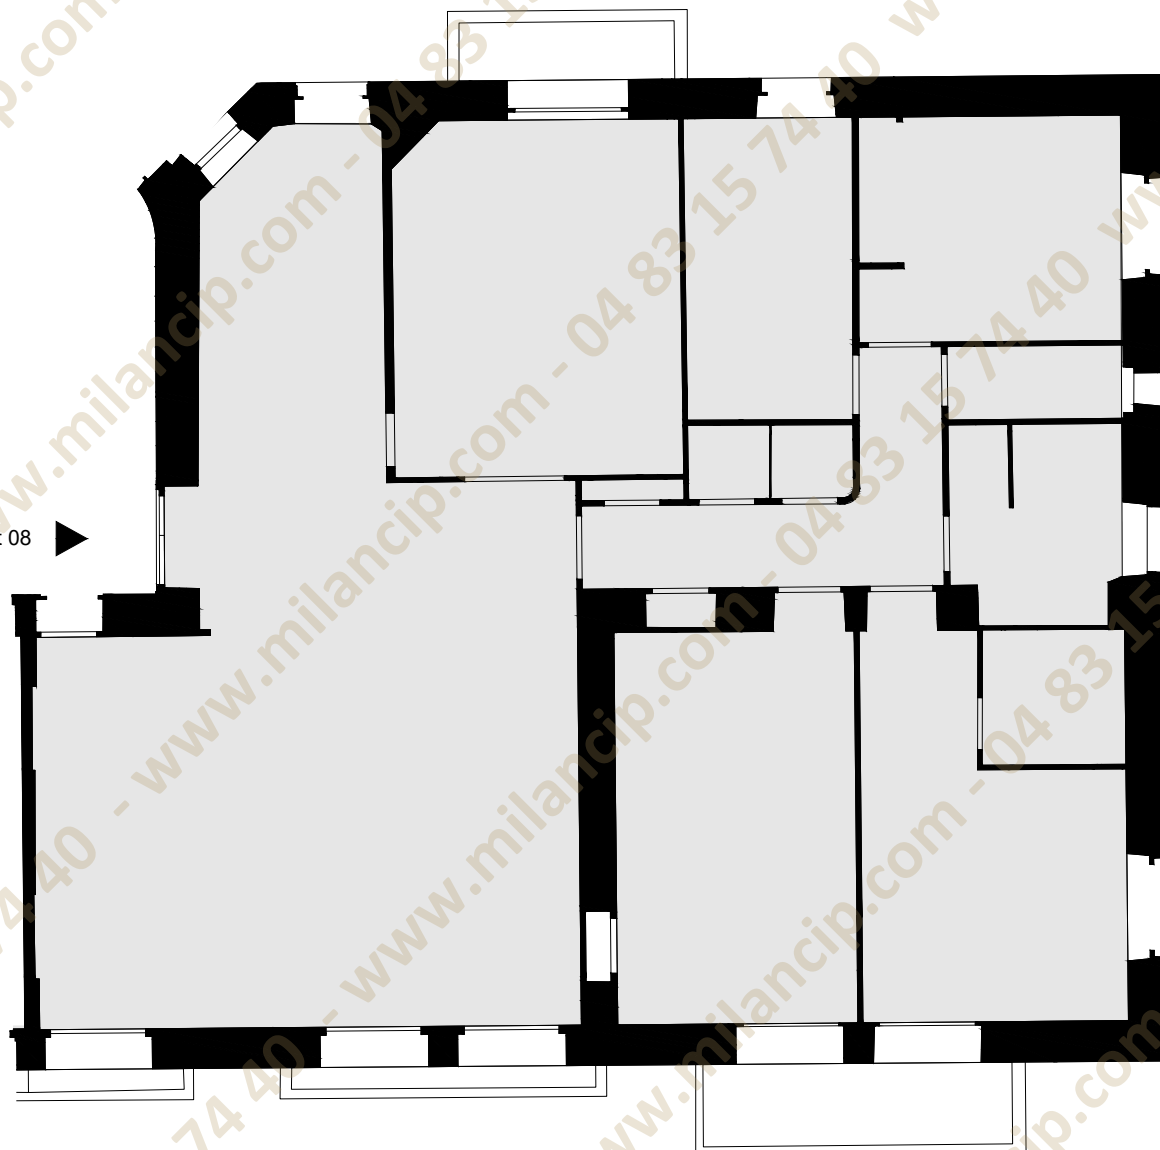

Lot 08




HSP = 3,05 m

nota : des modifications sont susceptibles d'être apportées à ce plan en fonction des nécessités techniques de la réalisation, tant en ce qui concerne les dimensions, que les équipements sanitaires et électriques (mobilier et électroménager non fourni).
les surfaces indiquées sont approximatives. Les retombées, soffites et faux-plafonds, ainsi que l'emplacement des équipements ne sont pas tous figurés ou le sont à titre indicatif.



Logement n° : 08	Niveau : R+2	
------------------	--------------	--

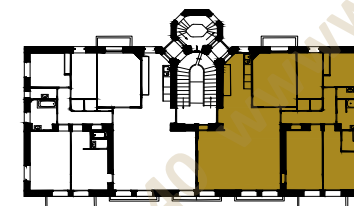

Lot 08	
Surface brute	153.8

Feuille : A4 Echelle : 1/100ème Date : 29/07/2024 Ind : A