



PROVISOIRE

0 1m 2m

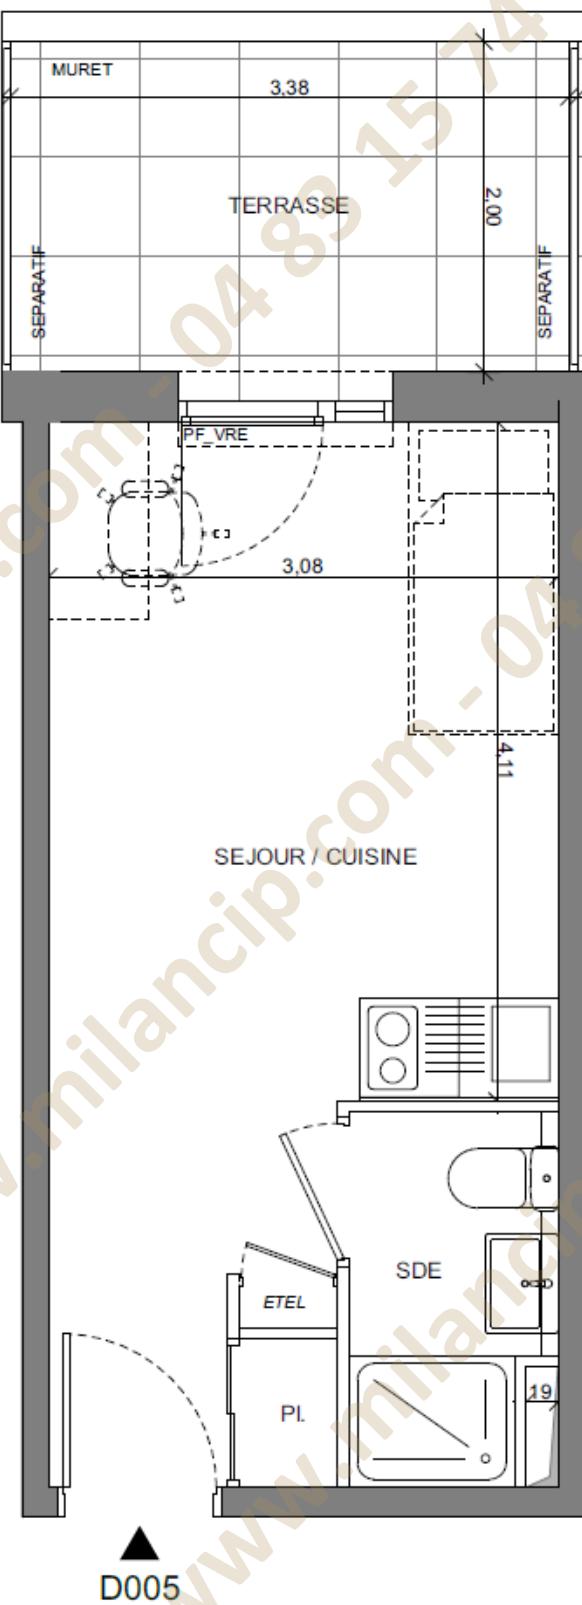

DES MODIFICATIONS SONT SUSCEPTIBLES D'ETRE APORTEES A CE PLAN EN FONCTION DES NECESSITES TECHNIQUES OU REGLEMENTAIRES DE LA REALISATION, TANT EN CE QUI CONCERNE LES DIMENSIONS LIBRES, QUE L'EQUIPEMENT. LES SURFACES, LES HAUTEURS SOUS PLAFOND AINSI QUE LES HAUTEURS DE SEUILS OU D'ALLEGES INDIQUEES SONT APPROXIMATIVES. LES RETOMBES, SOFFITES, FAUX-PLAFONDS, TRAPPES DE VISITES, AINSI QUE L'EMPLACEMENT DES DESCENTES D'EAUX PLUVIALES, MASQUETTES, DES EQUIPEMENTS SANITAIRES NE SONT PAS TOUTES FIGURES OU LE SONT A TITRE INDICATIF. LE NOMBRE, LA TAILLE ET L'EMPLACEMENT DES RADIATEURS SONT DONNES A TITRE INDICATIF ET SERONT PRECISE APRES ETUDE THERMIQUE.

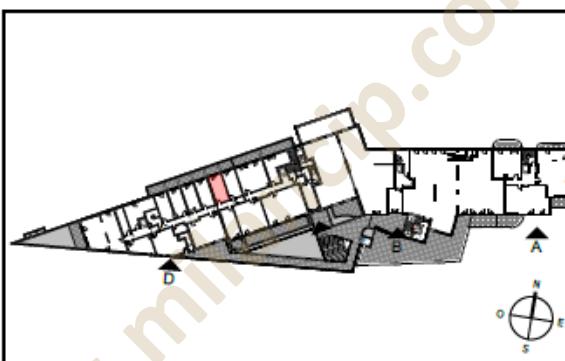

## HALL D

Logement étudiant

N° D005 au Rez de Jardin

SEJOUR / CUISINE	16,51
SALLE D'EAU	2,66
<b>SURFACE TOTALE HABITABLE</b>	<b>19,17 m<sup>2</sup></b>
TERRASSE	6,77

## PLAN DE RESERVATION

### LEGENDE

EMPLACEMENTS ELEMENTS DE CUISINE :	
LL	LAVE-LINGE
LV	LAVE-VAISSELLE
EV	EVIER
AV	ALLEGE VITREE
VRE	VOLET ROULANT ELECTRIQUE
GC	GARDE-CORPS
PF	PORTE-FENETRE
	FAUX-PLAFOND OU SOFRITE
	RADIATEUR
	RETOMBEE DE POUTRE
	SECHE-SERV.

DATE : 24/10/2025 INDICE : -