



PROVISOIRE

0 1m 2m

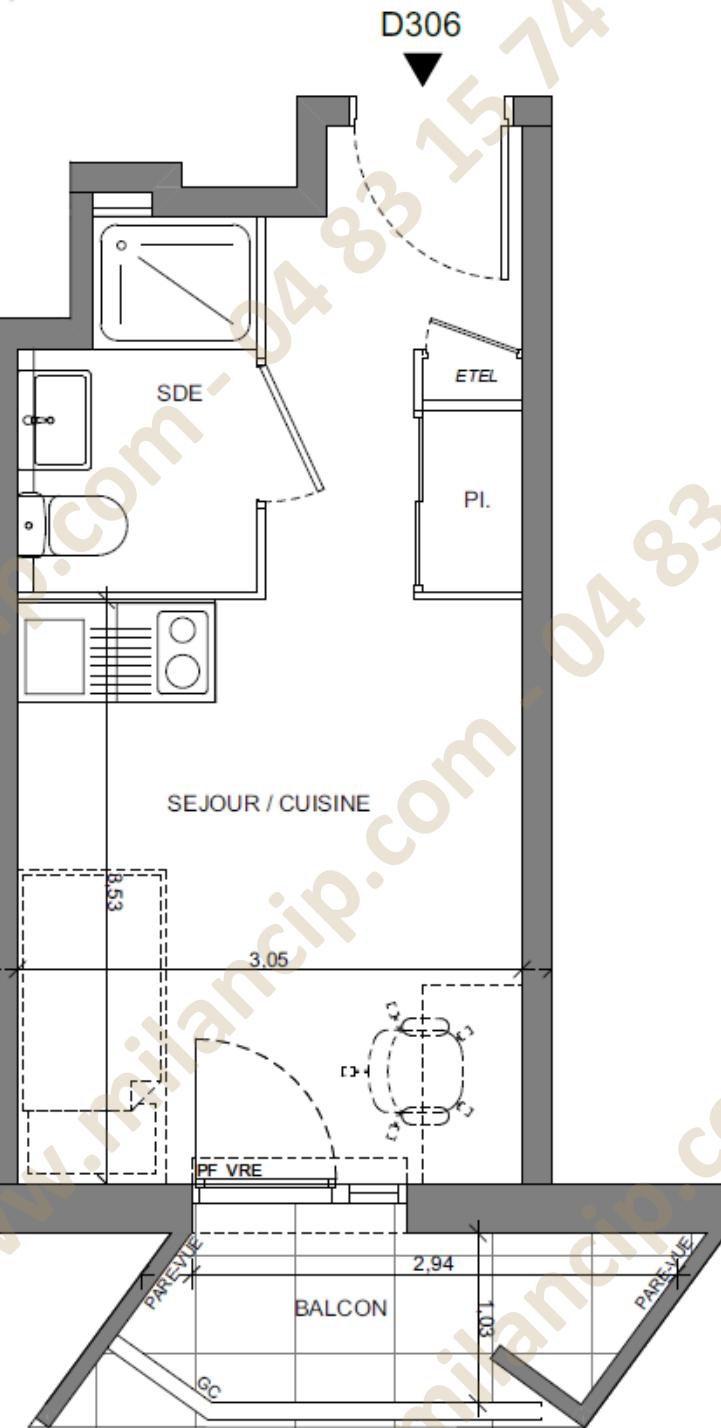

DES MODIFICATIONS SONT SUSCEPTIBLES D'ETRE APORTEES A CE PLAN EN FONCTION DES NECESSITES TECHNIQUES OU REGLEMENTAIRES DE LA REALISATION, TANT EN CE QUI CONCERNE LES DIMENSIONS LIBRES, QUE L'EQUIPEMENT. LES SURFACES, LES HAUTEURS SOUS PLAFOND ainsi que les hauteurs de seuils ou d'alleges indiquées sont APPROXIMATIVES. LES RETOMBÉES, SOFFITES, FAUX-PLAFONDS, TRAPPES DE VISITES, ainsi que l'emplacement des DESCENTES D'AUX PLUVIALES, MASQUETTES, DES EQUIPEMENTS SANITAIRES ne sont PAS tous FIGURES ou le sont A TITRE INDICATIF. LE NOMBRE, LA TAILLE ET L'EMPLACEMENT DES RADIATEURS SONT DONNÉS A TITRE INDICATIF ET SERONT PRÉCISES APRÈS ÉTUDE THERMIQUE.

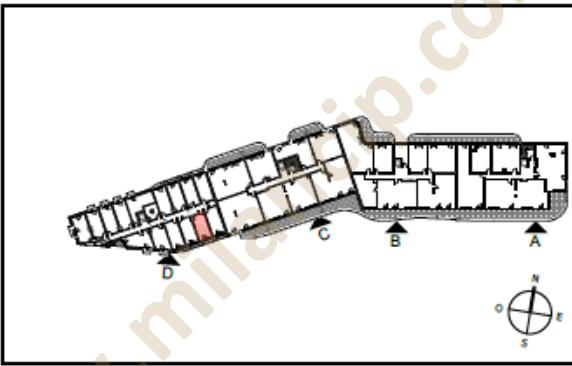

HALL D

Logement étudiant

N° D306 au 3^{ème} étage

SEJOUR / CUISINE	14,76
SALLE D'EAU	2,94
SURFACE TOTALE HABITABLE	17,70 m²
BALCON	2,97

PLAN DE RESERVATION

LEGENDE

EMPLACEMENTS ELEMENTS DE CUISINE :			
LL	LAVE-LINGE	CU	BLOC CUSSION
LV	LAVE-VAISSELLE	FR	REFRIGERATEUR
EV	EVIER	LC	LINEAIRE COMPLEMENT.
AV	ALLEGE VITREE	ETEL	ESPACE TECHNIQUE ELECTRIQUE DU LOGT.
VRE	VOLET ROULANT ELECTRIQUE	TRI	TRI SELECTIF
GC	GARDE-CORPS	LL+SL	LAVE-LINGE + SECHE LINGE
PF	PORTE-FENETRE	F	FENETRE
	FAUX-PLAFOND OU SOFFITE		RADIATEUR
	RETOMBEE DE POUTRE		SECHE-SERV.

DATE : 24/10/2025 INDICE : -