



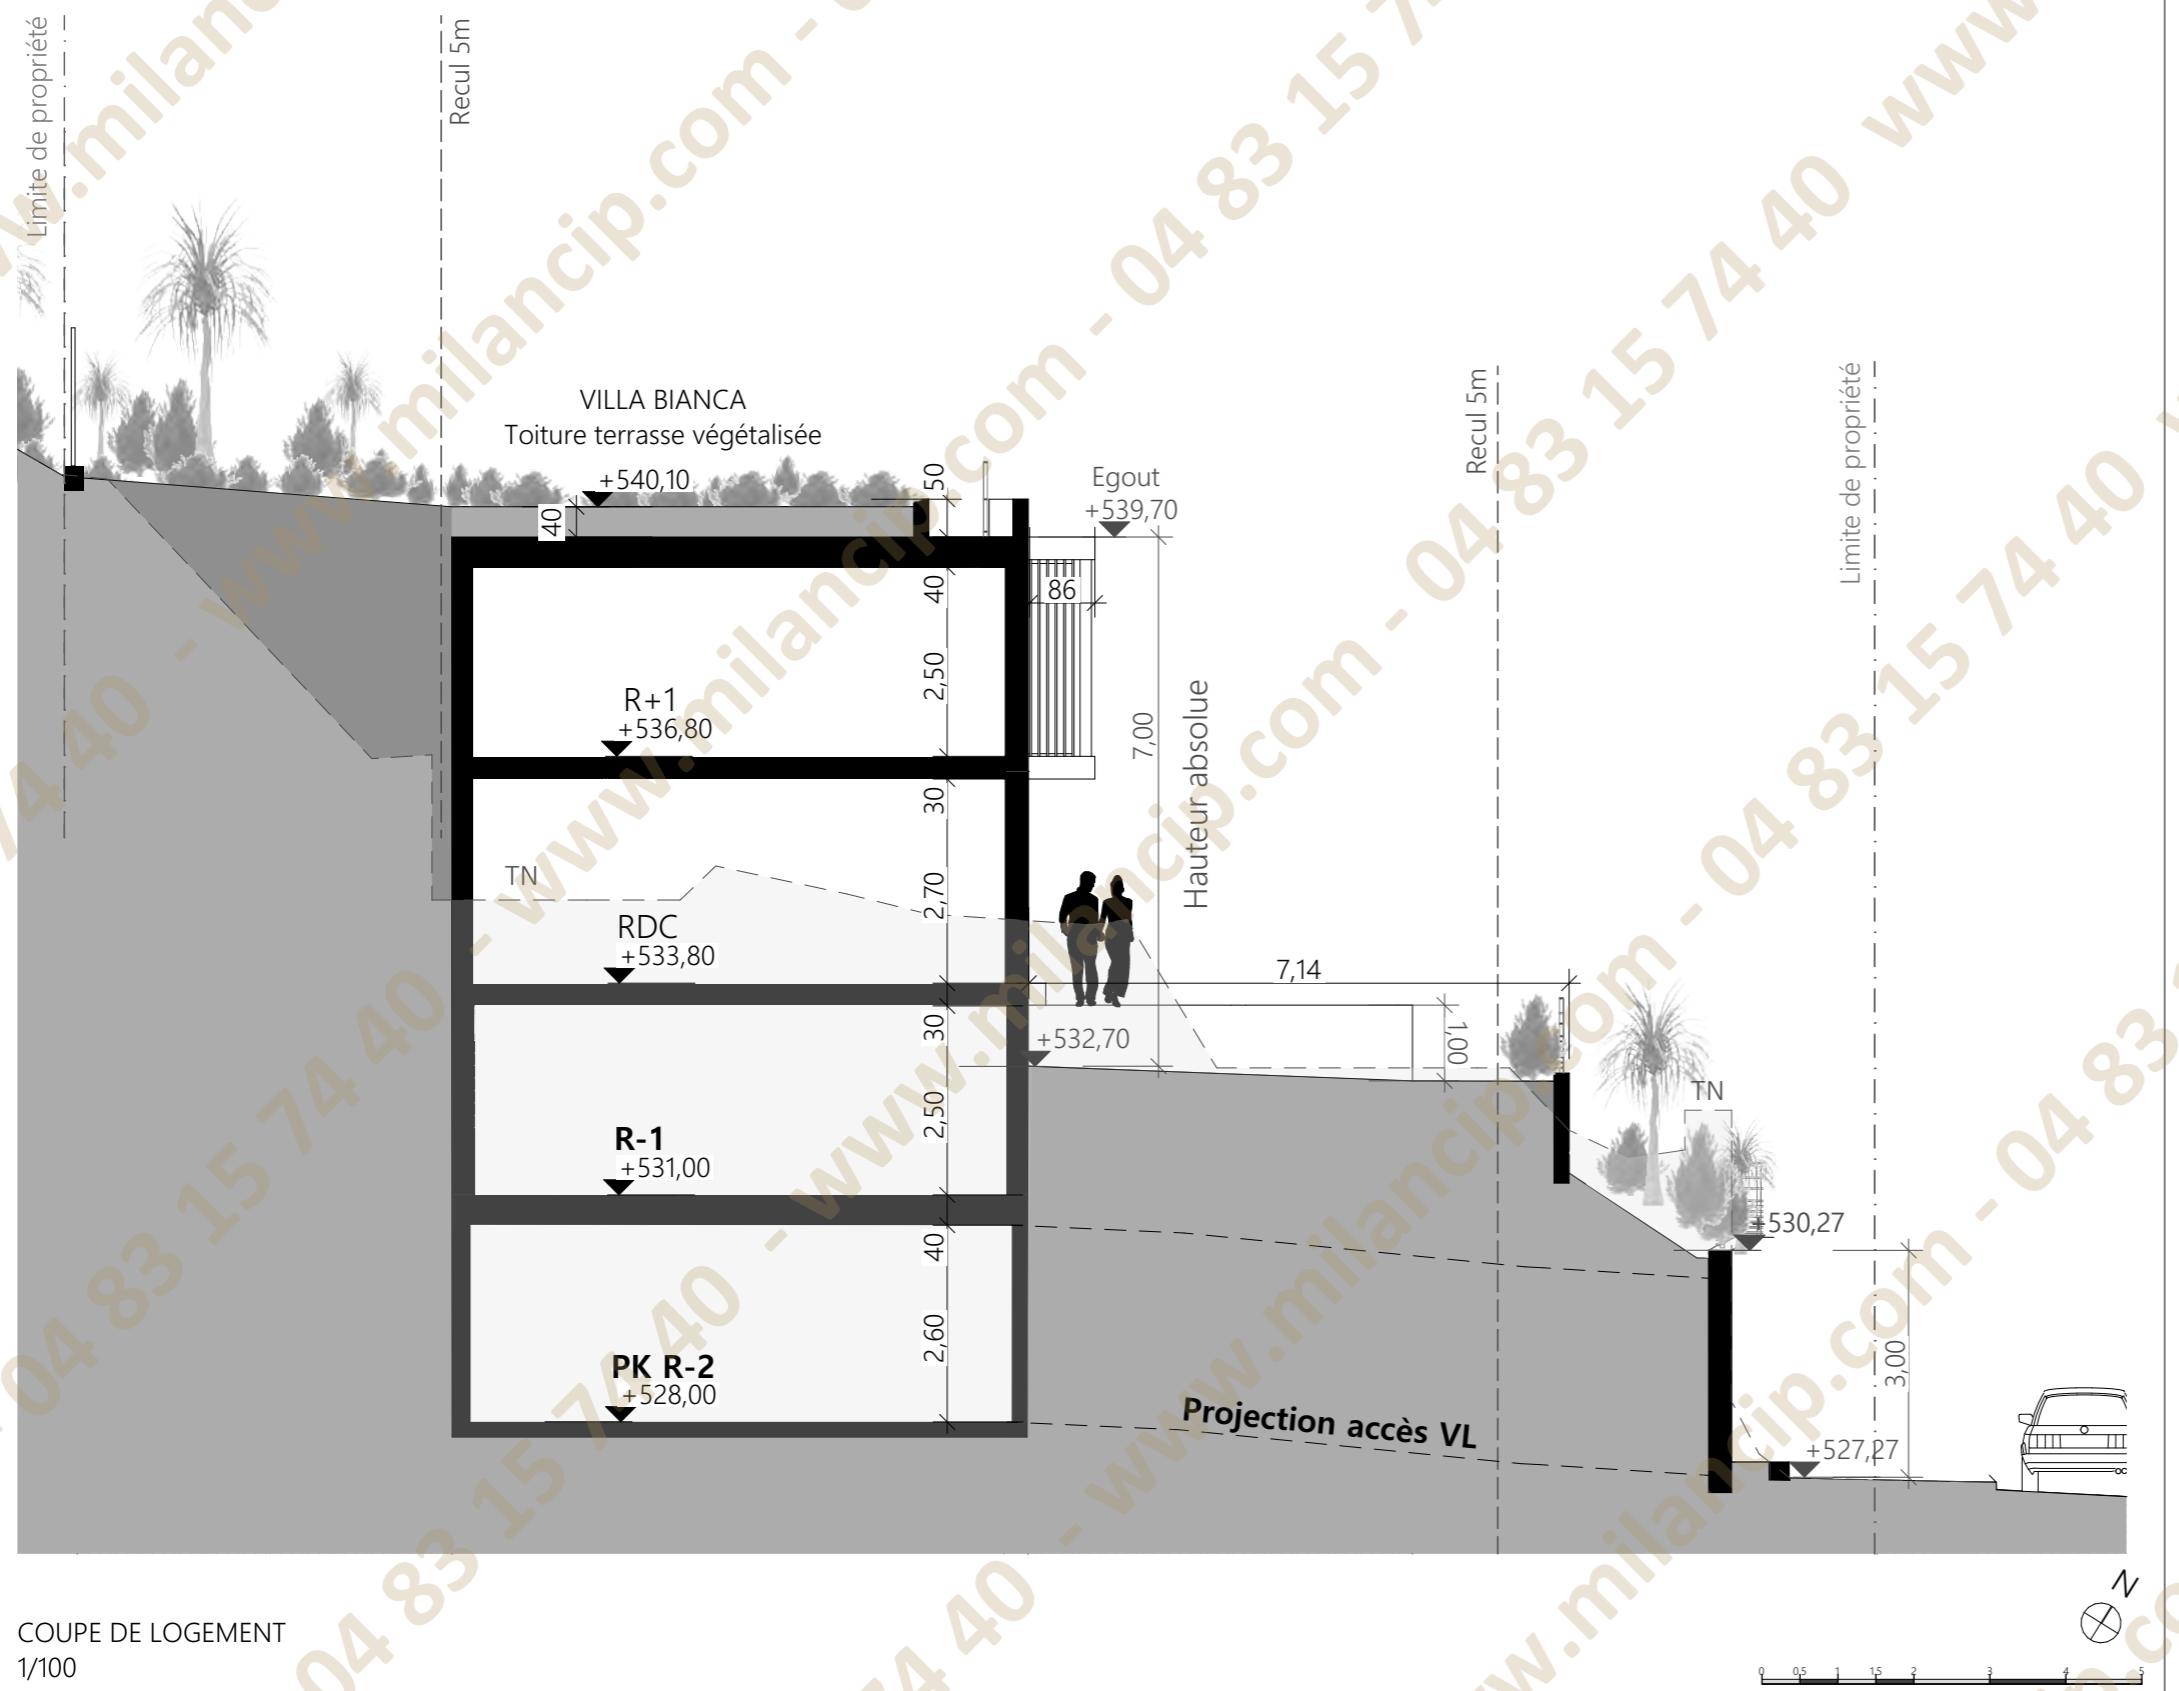



VILLA BIANCA
TYPE : T5

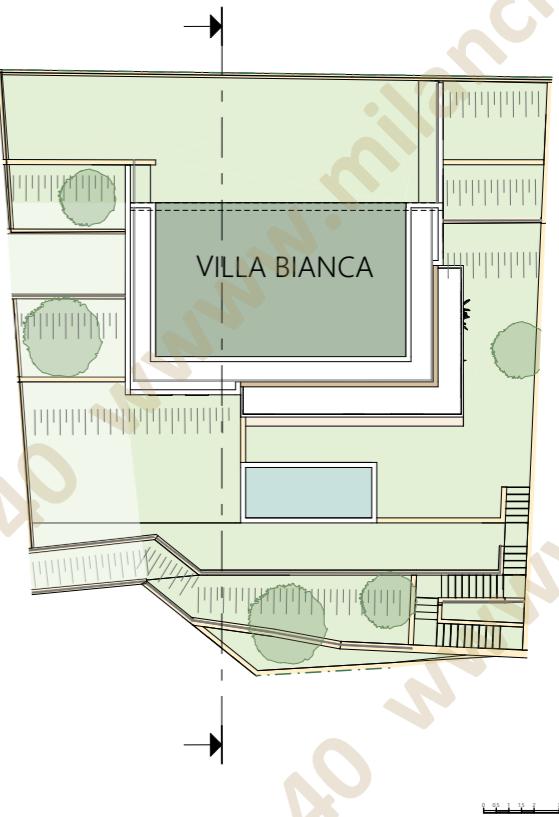



VILLA BIANCA


TYPE : T5
NIVEAU : R-1

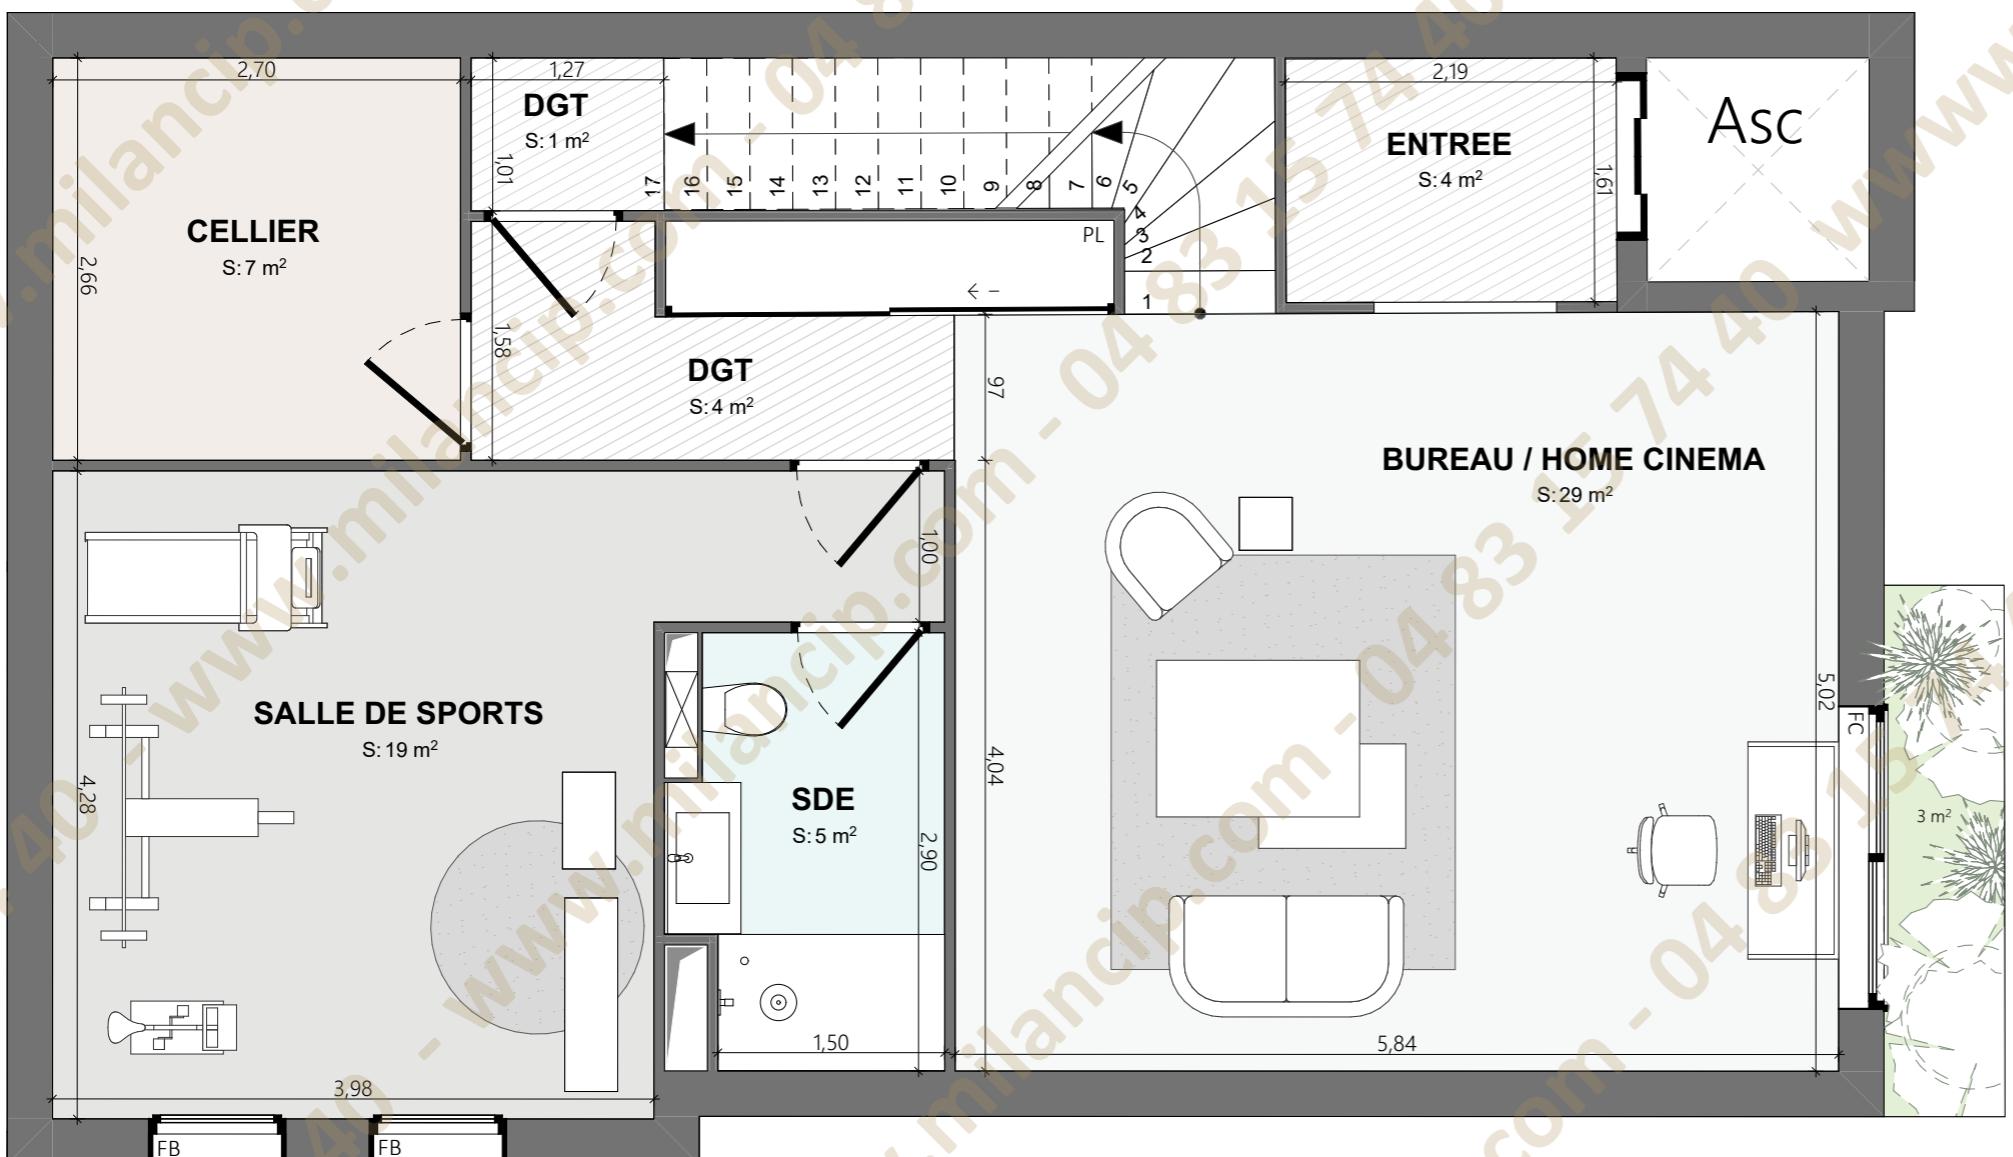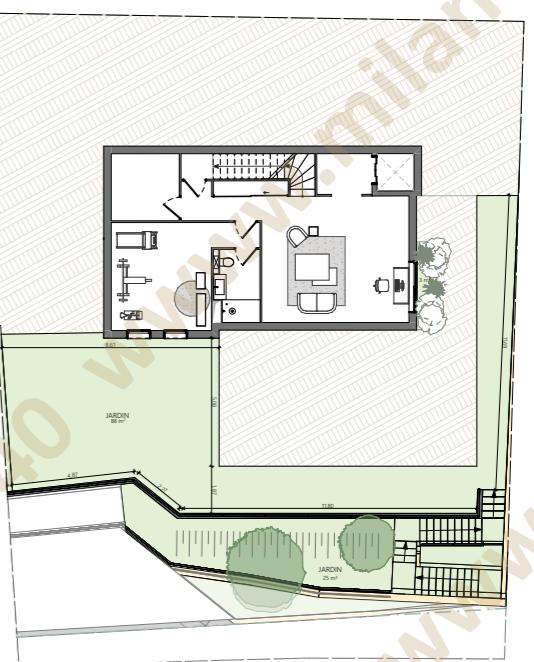

PROPOSITION D'AMENAGEMENT
ESPACE PERSONNALISABLE

PLAN R-1
1/300

PL : placard
DGT : dégagement
SDE : salle d'eau
PFC : porte fenêtre coulissante
PFB : porte fenêtre à battant
FC : fenêtre coulissante
FB : fenêtre à battant

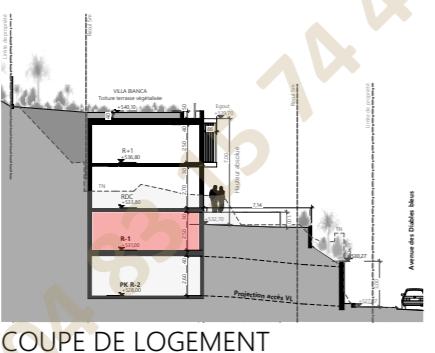

COUPE DE LOGEMENT

PLAN DE LOGEMENT
1/50




NOTA : La disposition des équipements est donnée à titre indicatif. La société se réserve la possibilité d'apporter à ce plan des modifications dues à des impératifs d'ordre technique ou administratif. Les surfaces ainsi que les cotations indiquées sont susceptibles de subir de légères variations. Les seules prestations prévues sont celles décrites dans la notice de présentation.

TABLEAU DE SURFACE R-1	
BUREAU / HOME CINEMA	29
CELLIER	7
DGT	5
ENTREE	4
SALLE DE SPORTS	19
SDE	5
SURFACE HABITABLE	69 m²
JARDINS	113




VILLA BIANCA

TYPE : T5
NIVEAU : RDC

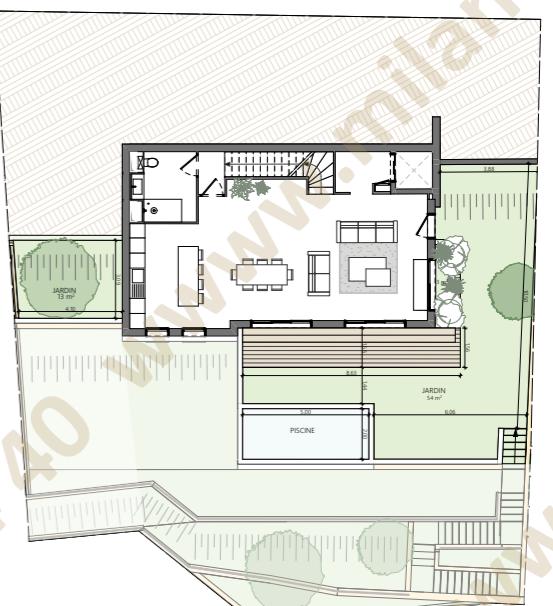

PLAN RDC
1/300

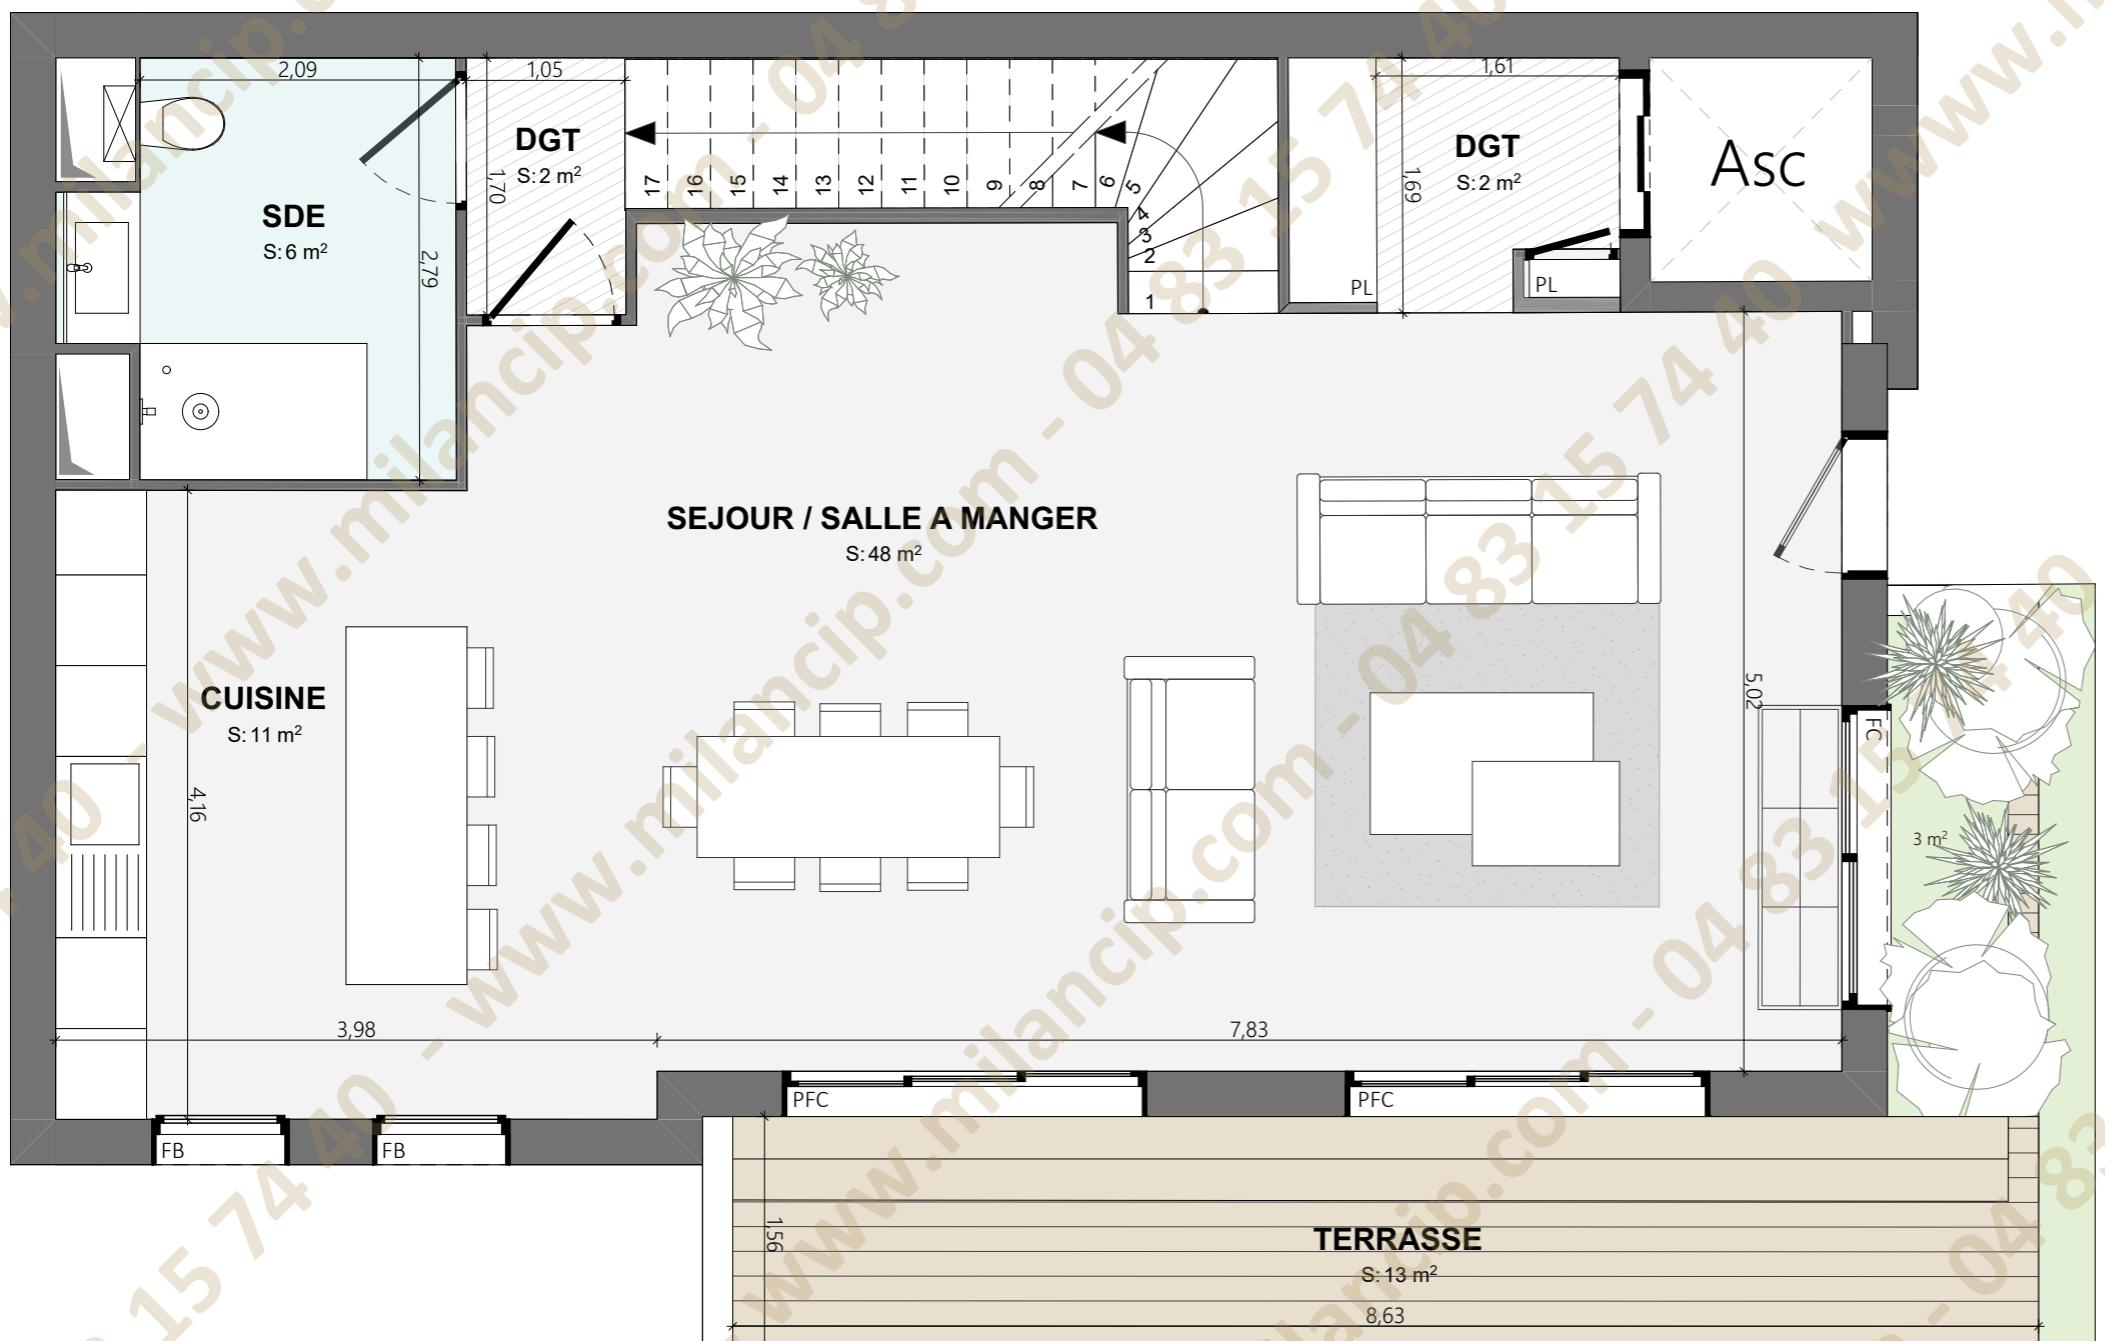

PL : placard
DGT : dégagement
SDE : salle d'eau
PFC : porte fenêtre coulissante
PFB: porte fenêtre à battant
FC: fenêtre coulissante
FB: fenêtre à battant

NOTA : La disposition des équipements est donnée à titre indicatif. La société se réserve la possibilité d'apporter à ce plan des modifications dues à des impératifs d'ordre technique ou administratif. Les surfaces ainsi que les cotations indiquées sont susceptibles de subir de légères variations. Les seules prestations prévues sont celles décrites dans la notice de présentation.

PLAN DE LOGEMENT
1/50

0 0,5 1 1,5 2 2,5 3 3,5 4 5


TABLEAU DE SURFACE RDC	
CATEGORIE	
SURFACE HABITABLE	69 m²
TERRASSE	13
JARDINS	70



VILLA BIANCA
TYPE : T5
NIVEAU : R+1



PLAN R+1
1/300

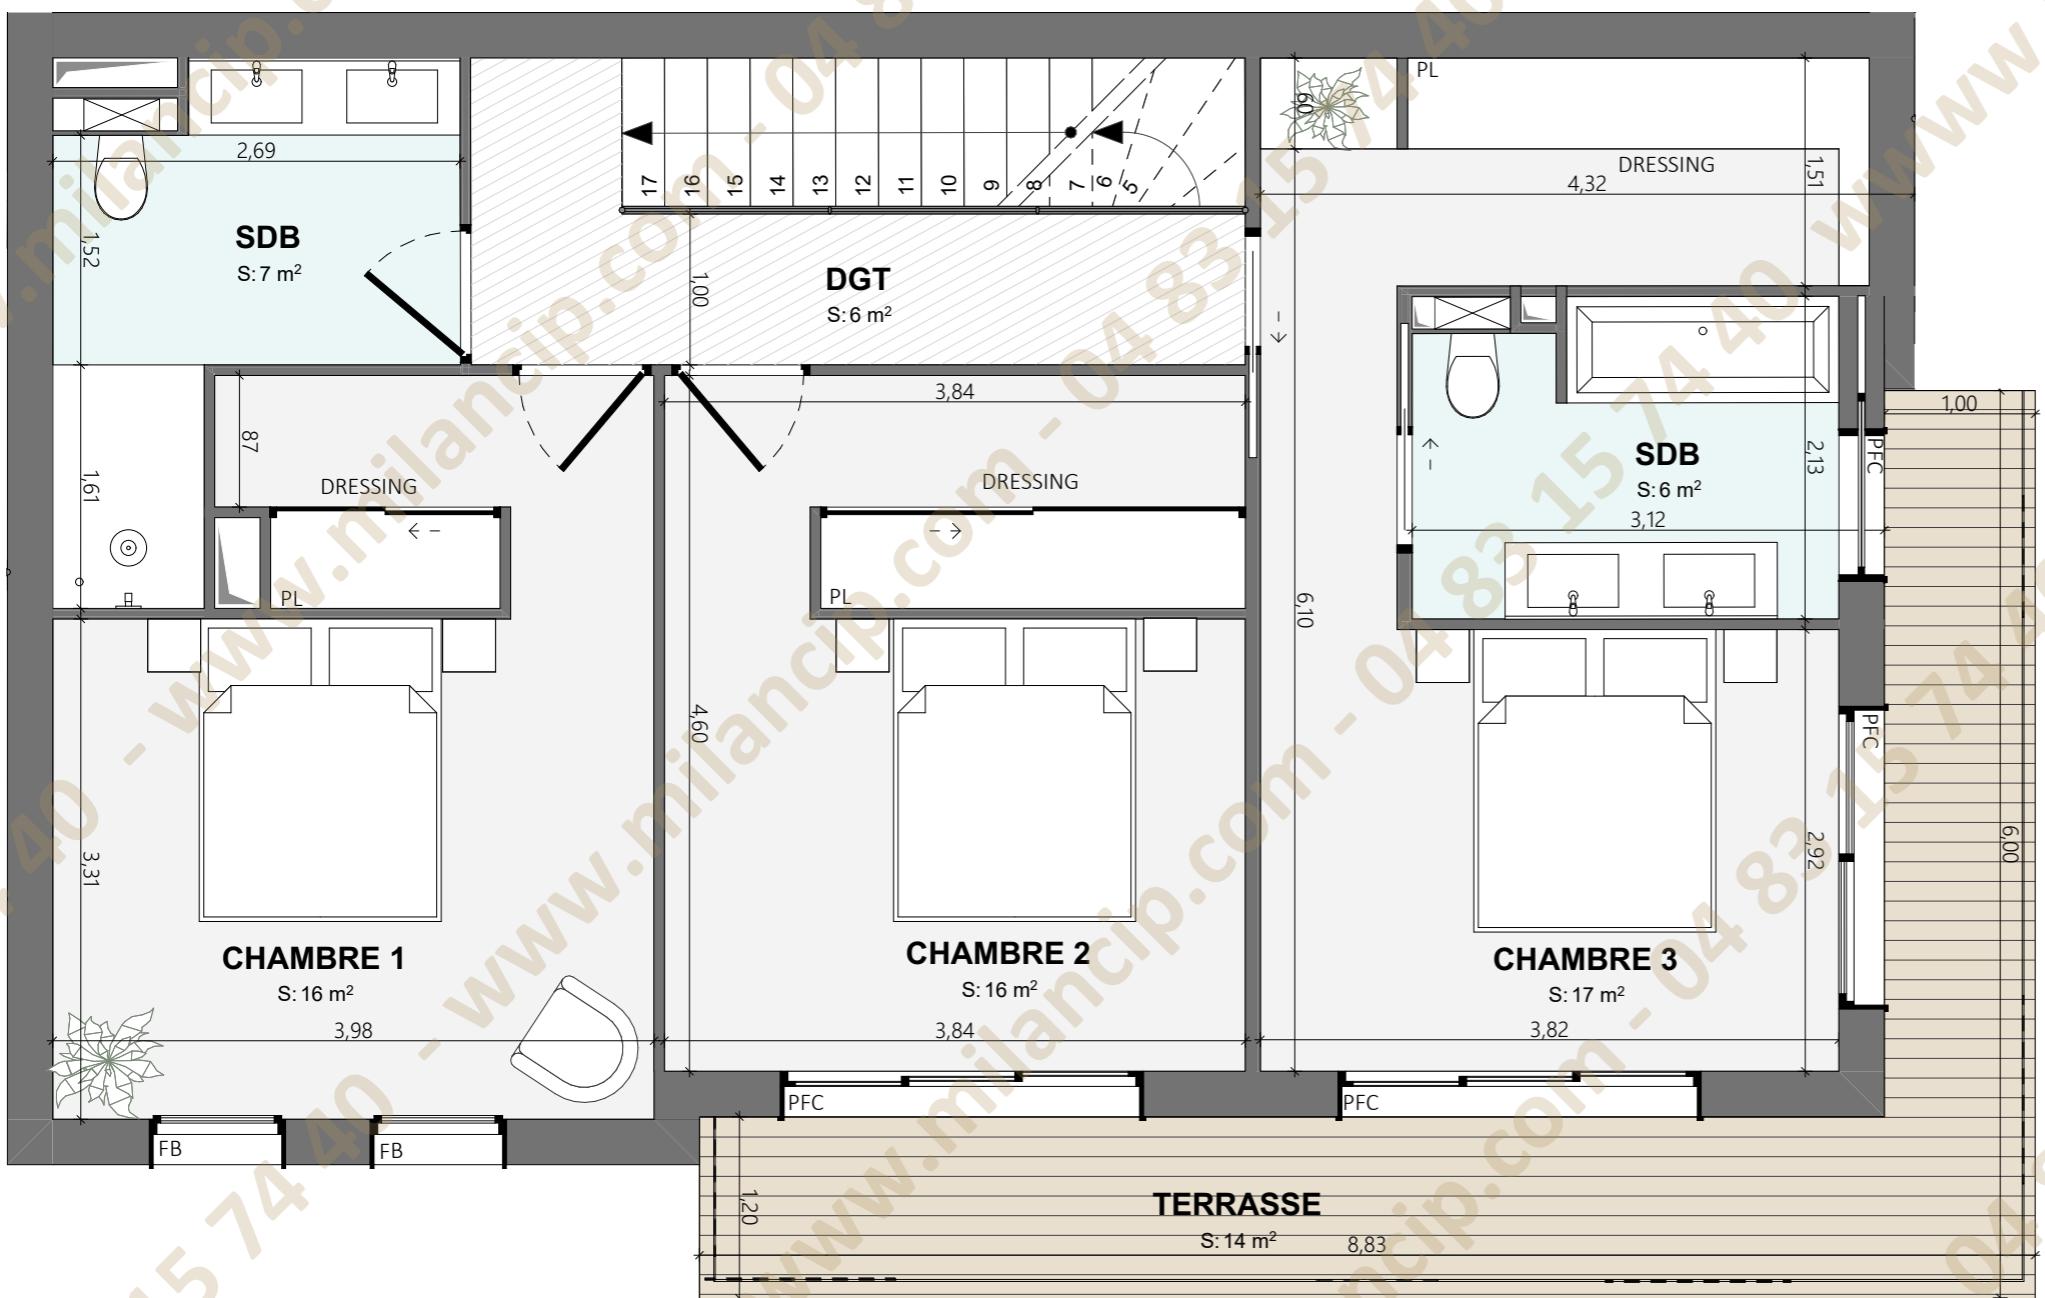

PL : placard
DGT : dégagement
SDE : salle d'eau
PFC : porte fenêtre coulissante
PFB: porte fenêtre à battant
FC: fenêtre coulissante
FB: fenêtre à battant