



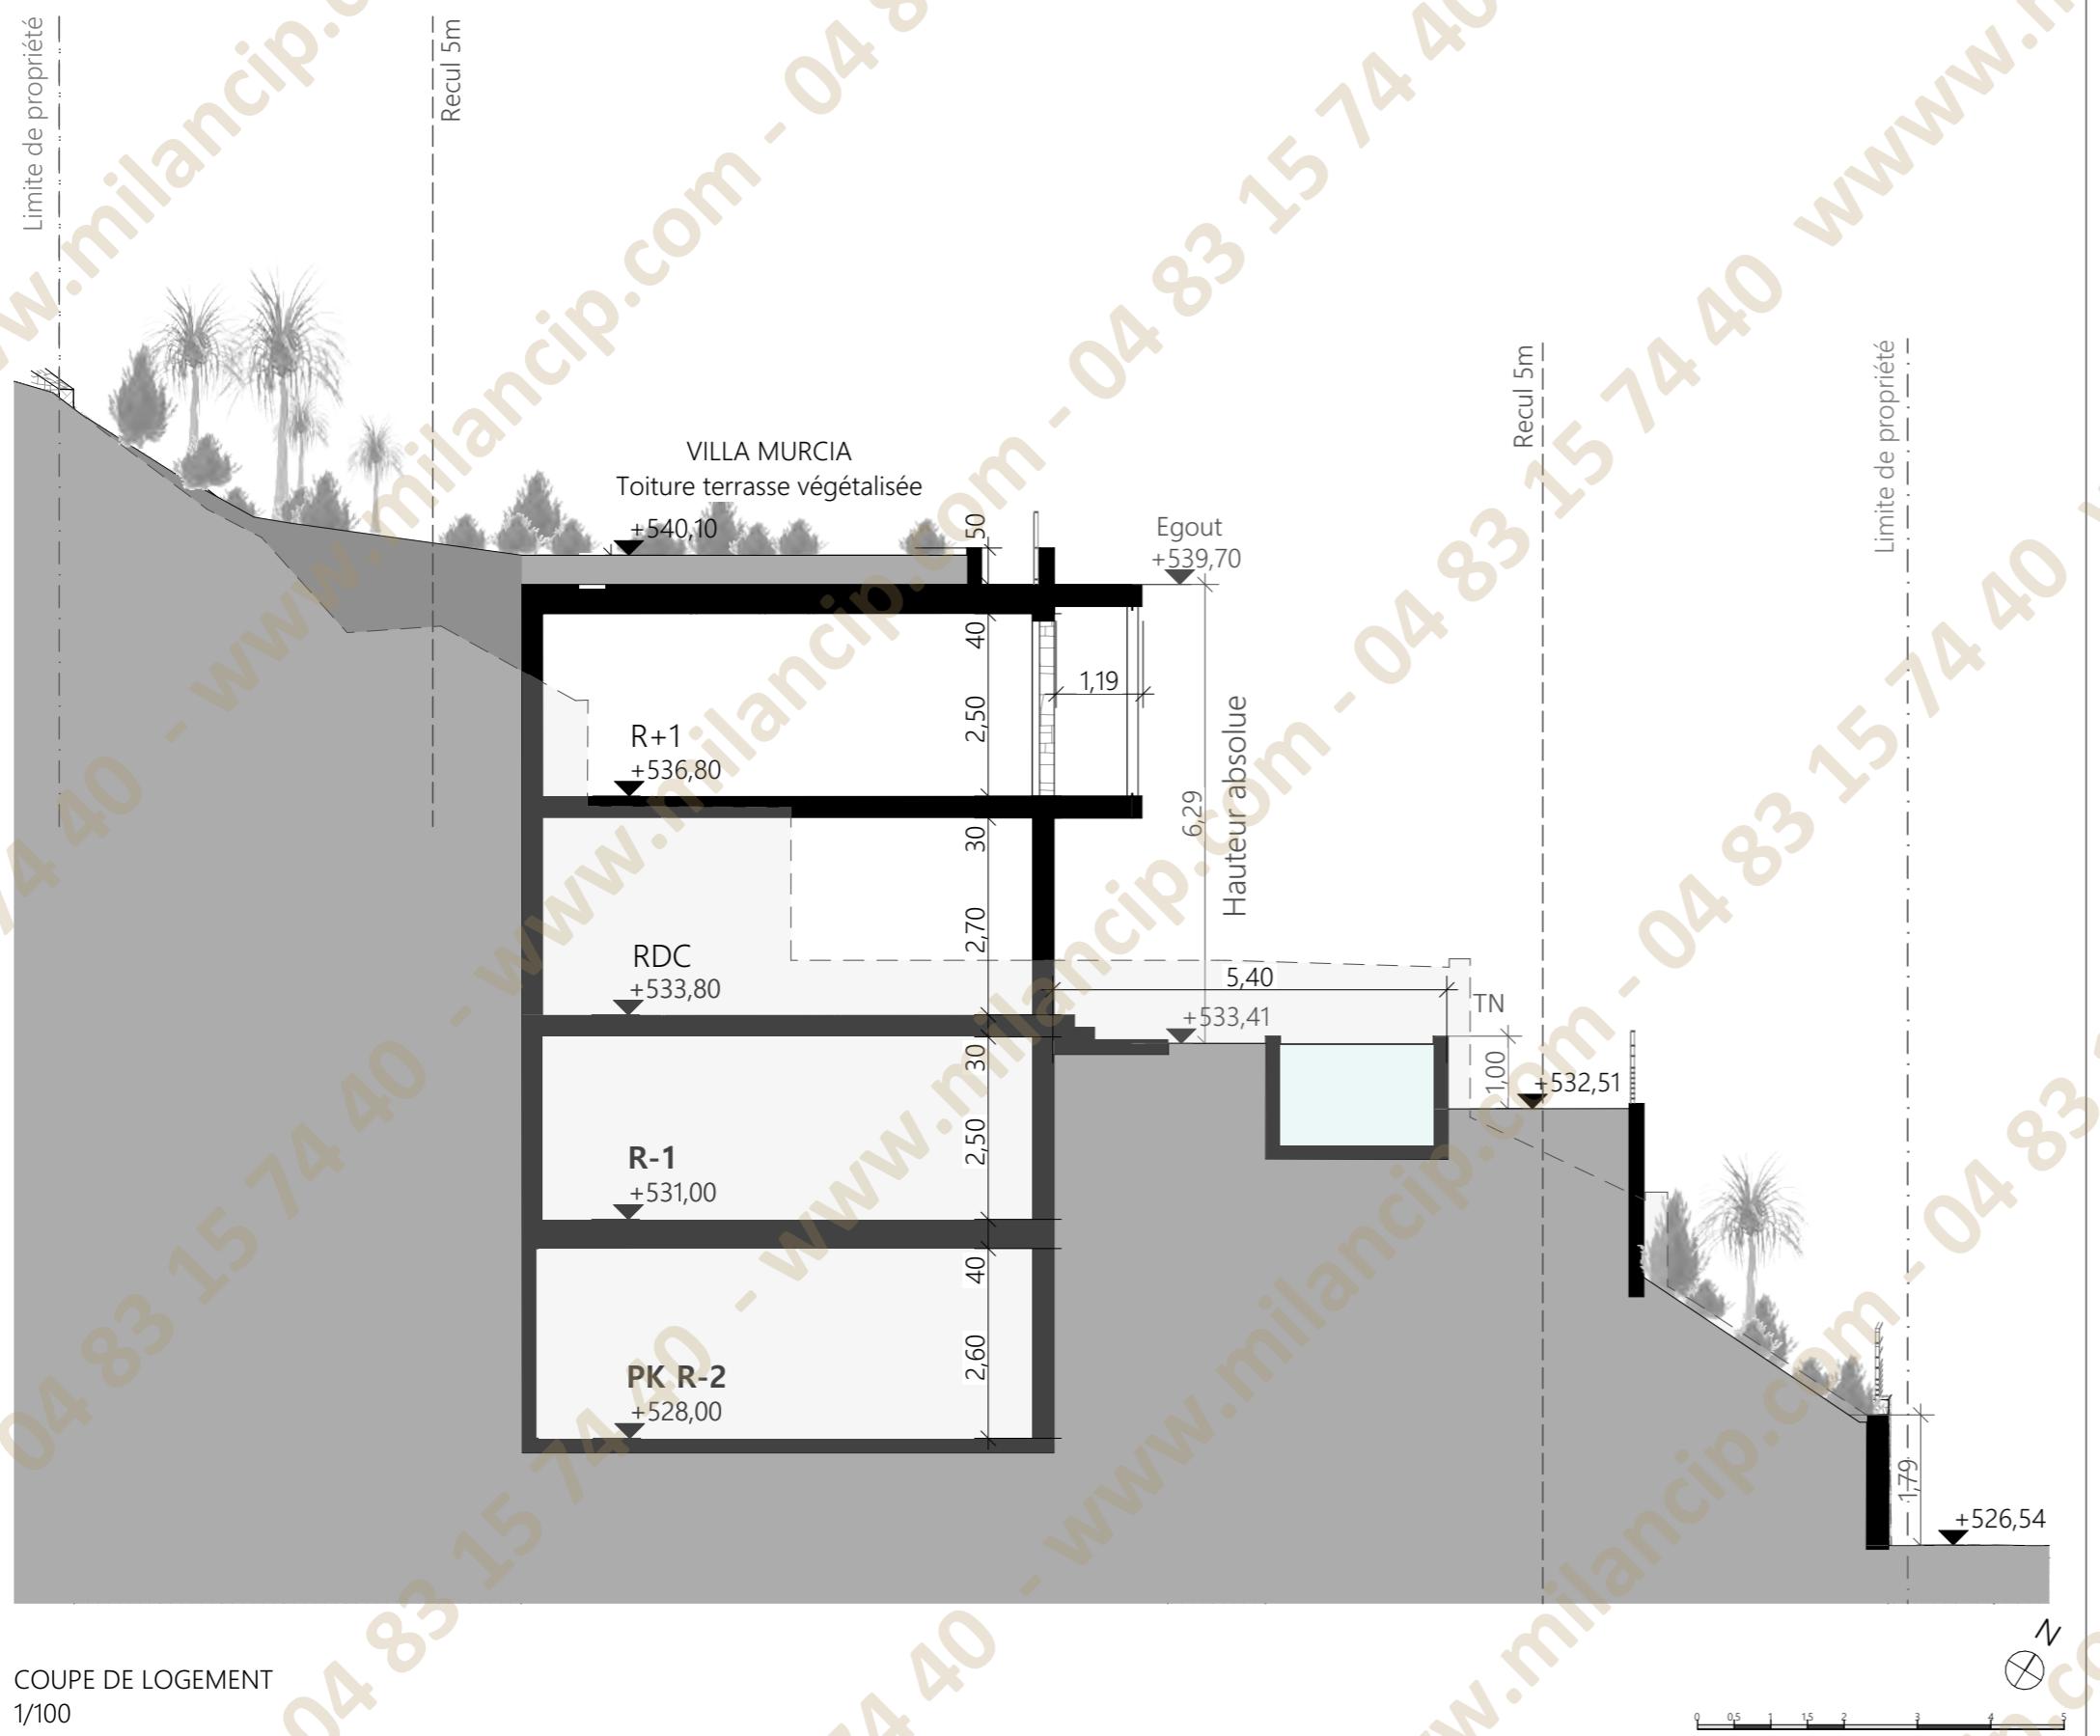

VILLA MURCIA
TYPE : T5

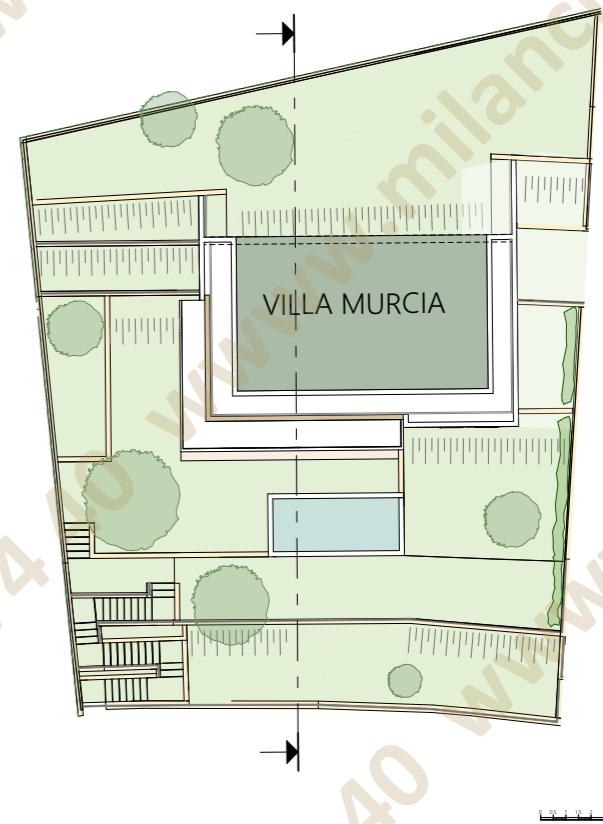


NOTA : La disposition des équipements est donnée à titre indicatif. La société se réserve la possibilité d'apporter à ce plan des modifications dues à des impératifs d'ordre technique ou administratif. Les surfaces ainsi que les cotations indiquées sont susceptibles de subir de légères variations. Les seules prestations prévues sont celles décrites dans la notice de présentation.




VILLA MURCIA

TYPE : T5
NIVEAU : R-1

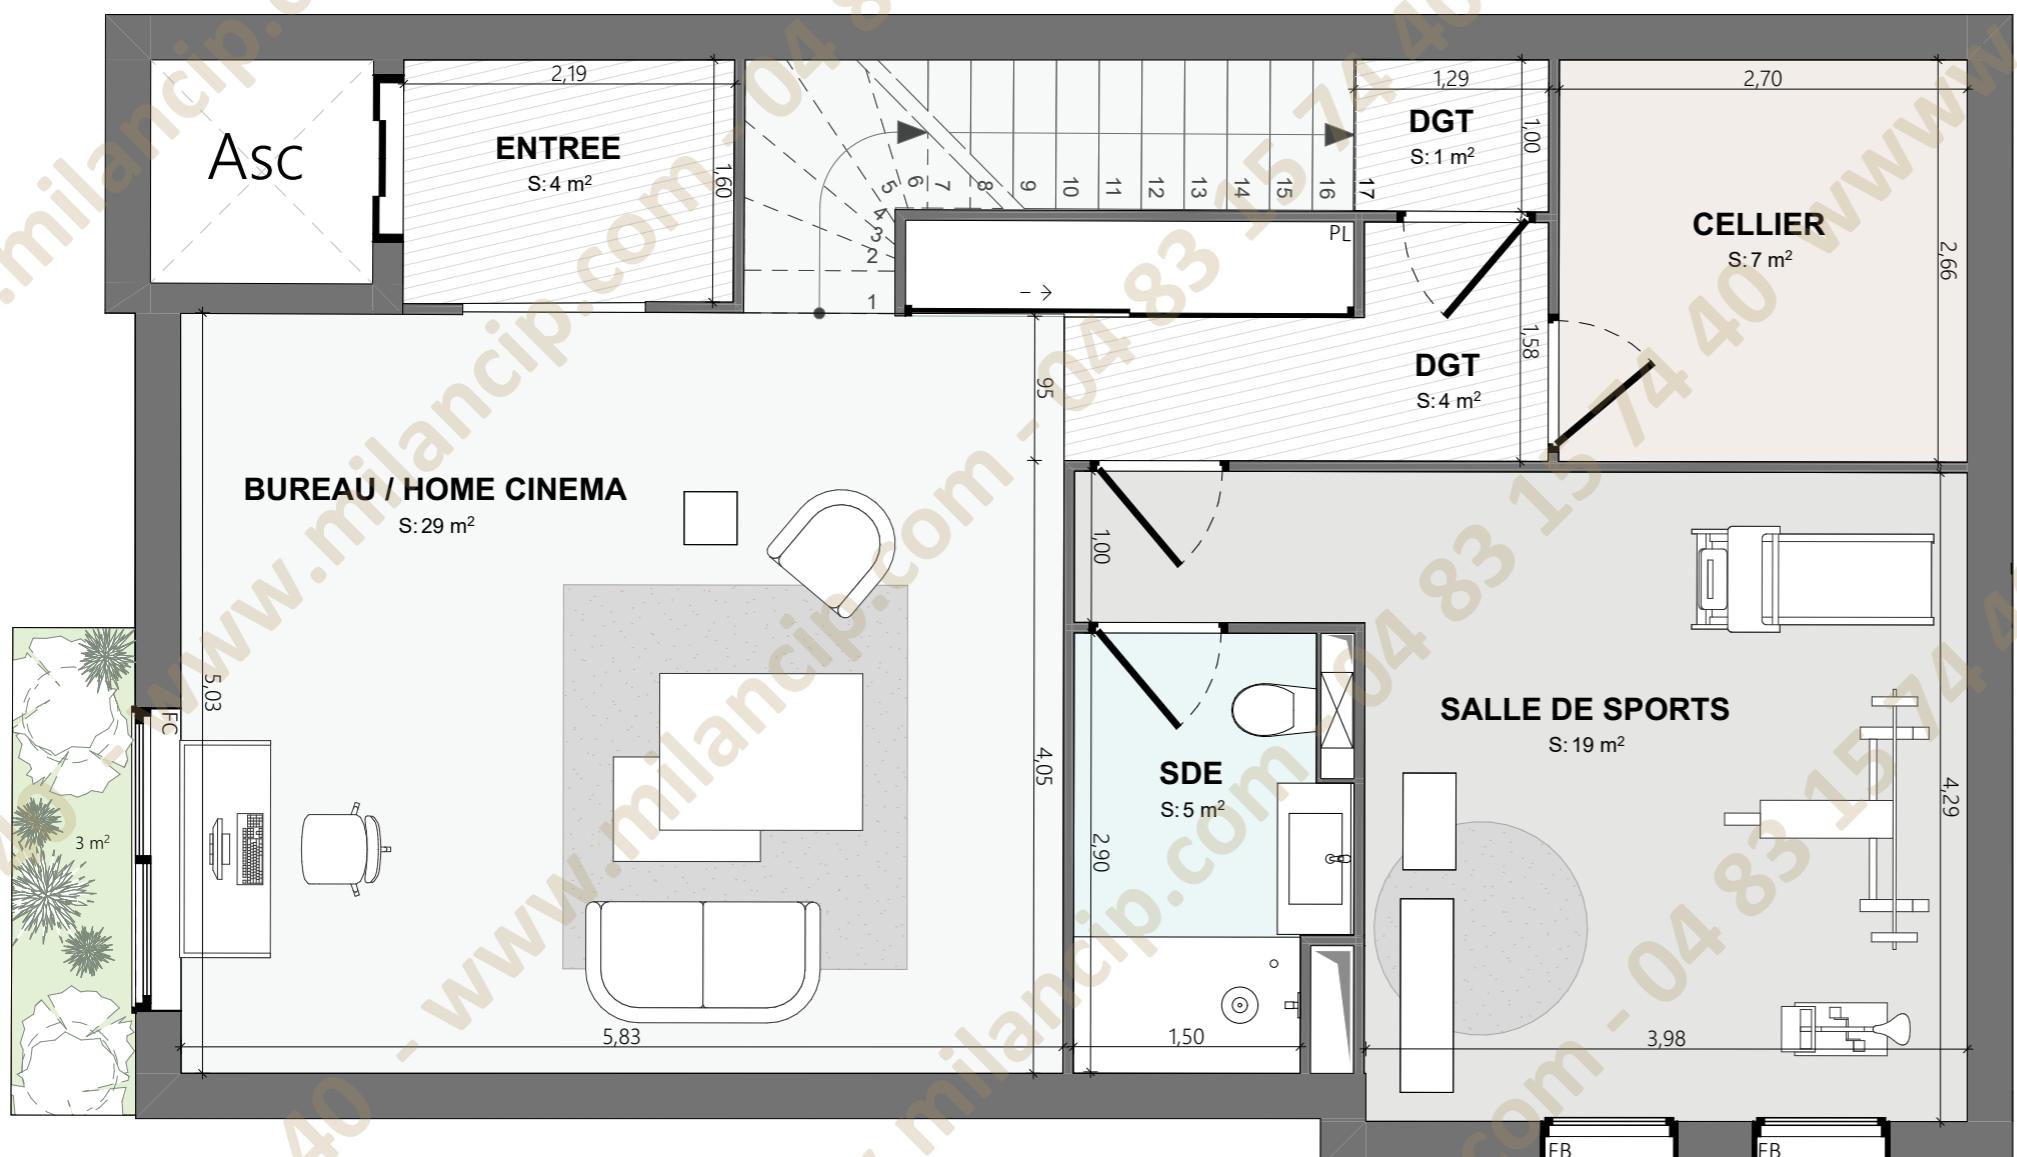

PROPOSITION D'AMENAGEMENT
ESPACE PERSONNALISABLE

PL : placard
DGT : dégagement
SDE : salle d'eau
PFC : porte fenêtre coulissante
PFB: porte fenêtre à battant
FC: fenêtre coulissante
FB: fenêtre à battant

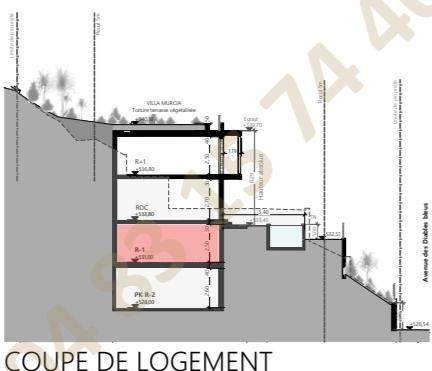

COUPE DE LOGEMENT

PLAN DE LOGEMENT
1/50



NOTA : La disposition des équipements est donnée à titre indicatif. La société se réserve la possibilité d'apporter à ce plan des modifications dues à des impératifs d'ordre technique ou administratif. Les surfaces ainsi que les cotations indiquées sont susceptibles de subir de légères variations. Les seules prestations prévues sont celles décrites dans la notice de présentation.

TABLEAU DE SURFACE R-1	
BUREAU / HOME CINEMA	29
CELLIER	7
DGT	5
ENTREE	4
SALLE DE SPORTS	19
SDE	5
SURFACE HABITABLE	69 m²
JARDINS	135


PLAN R-1
1/300






VILLA MURCIA

TYPE :T5
WEAU : RDC

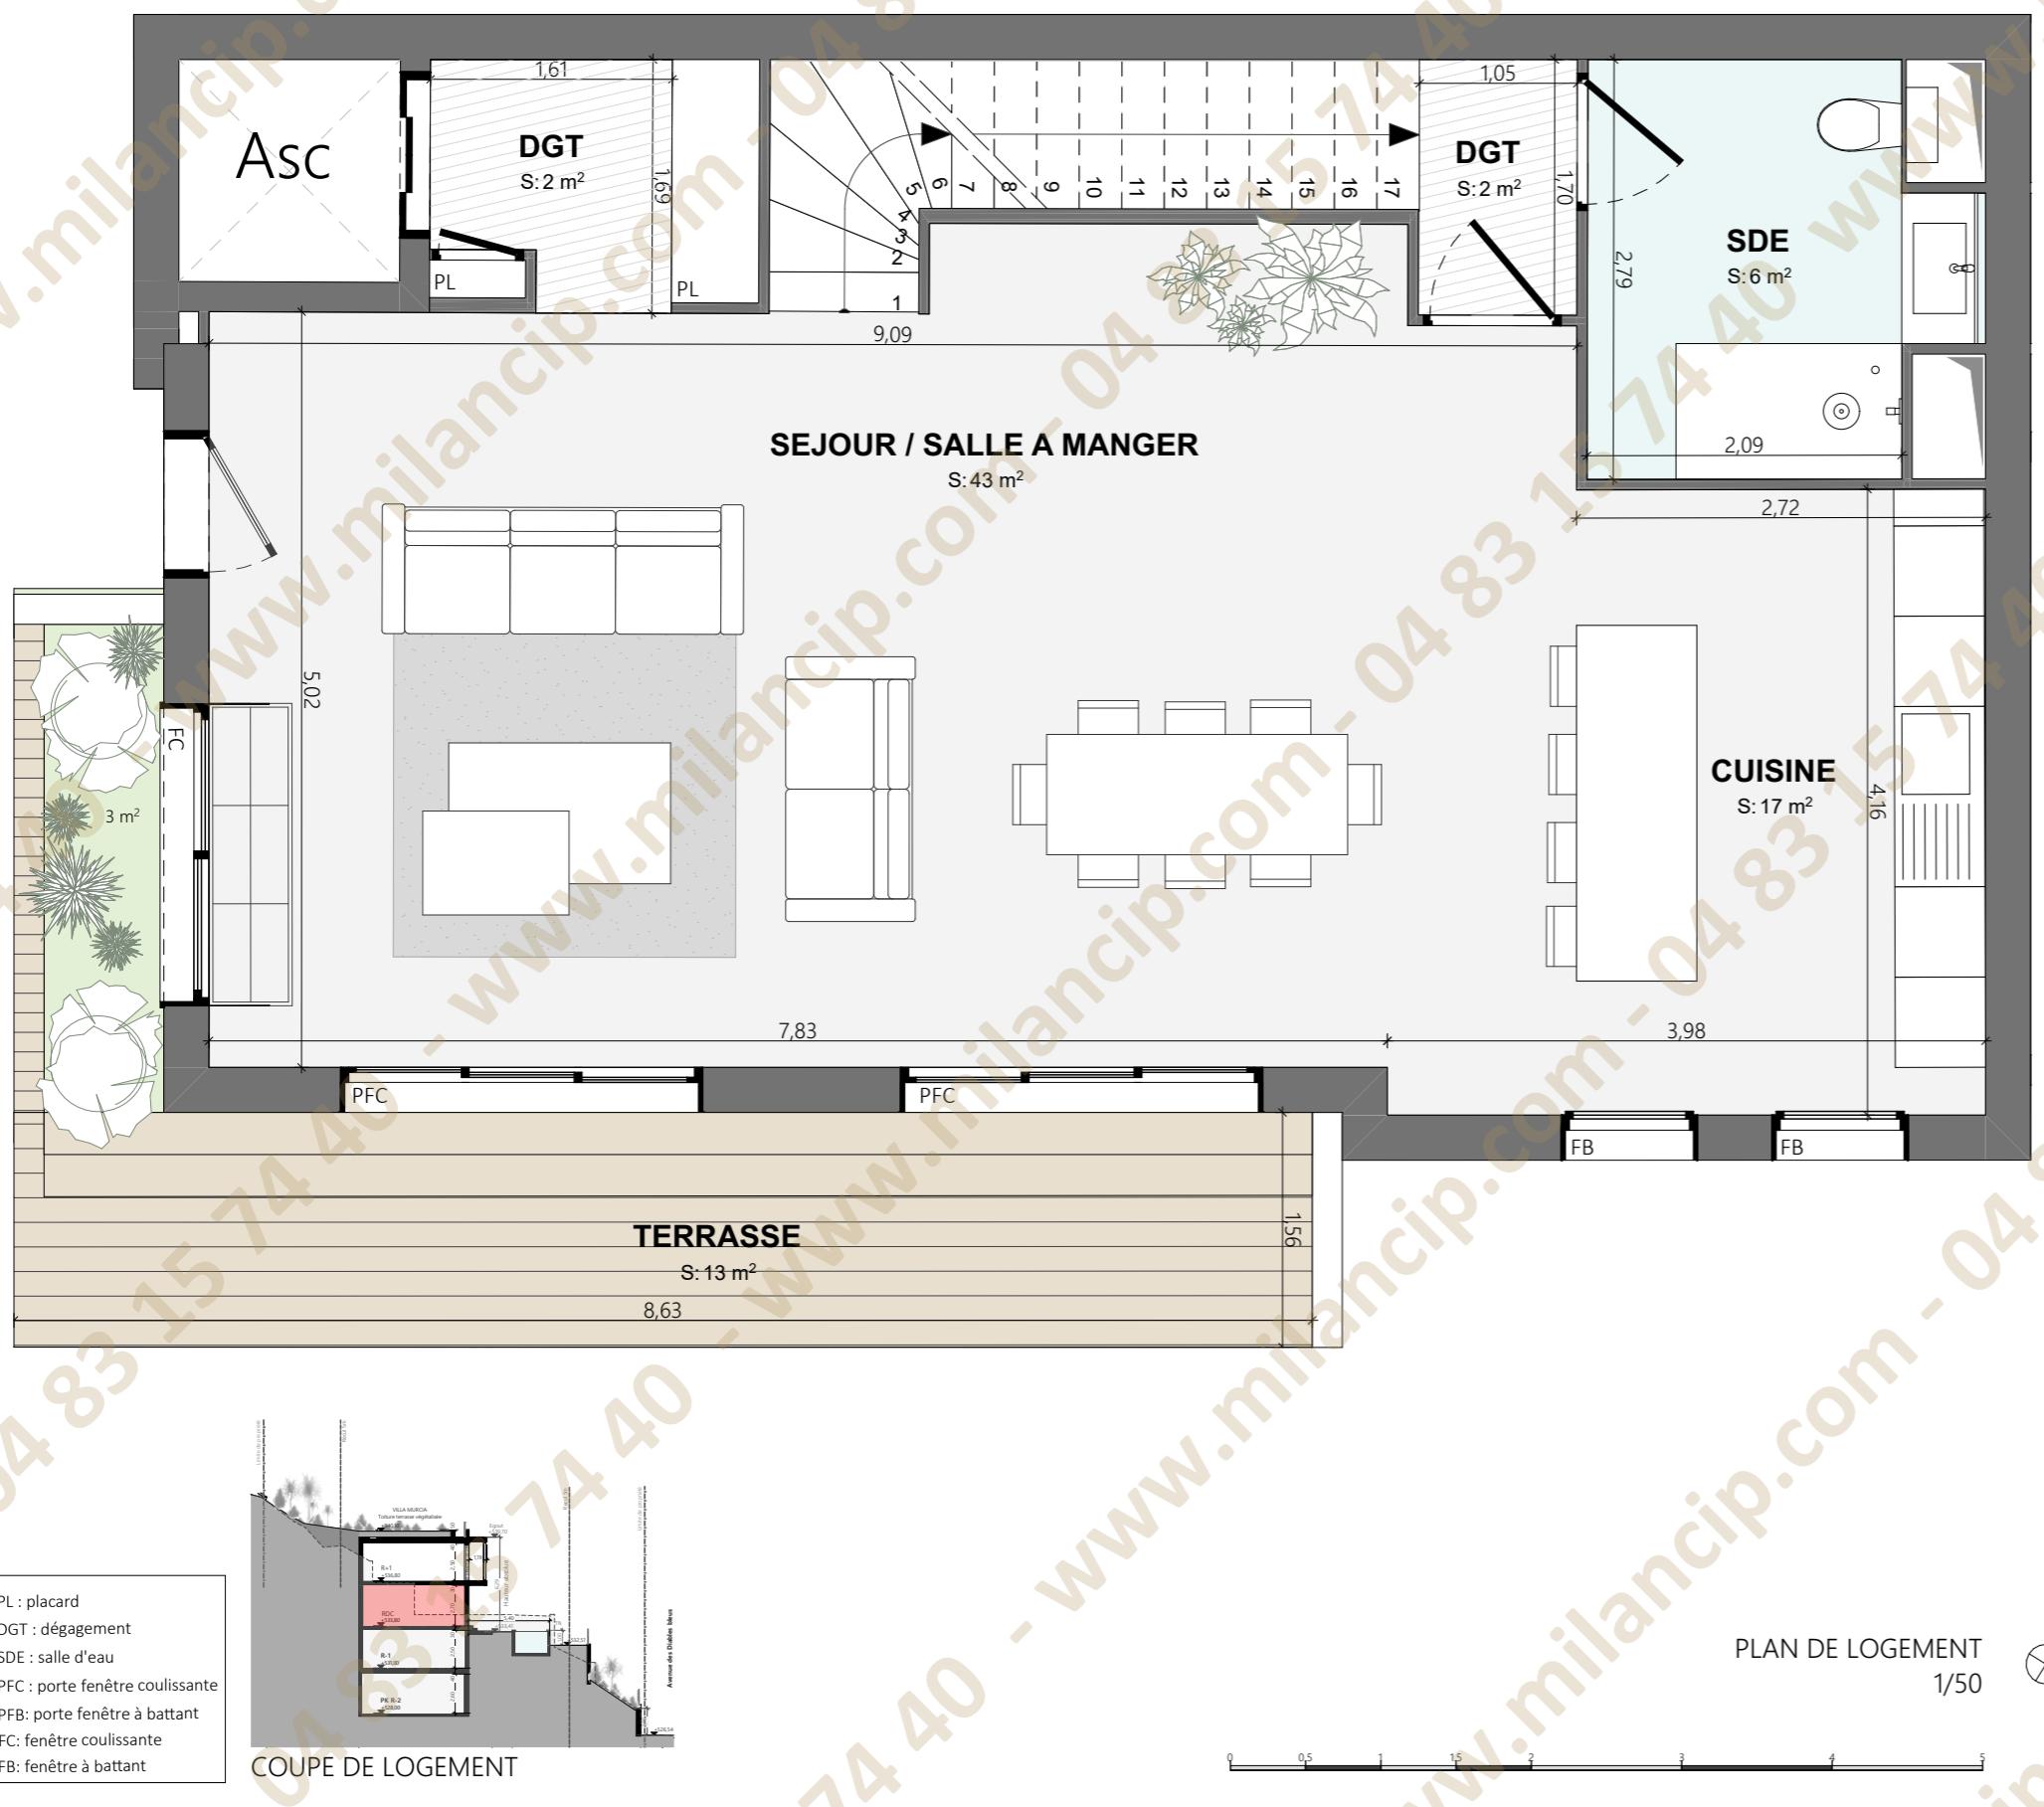

PLAN DE LOGEMENT
1/50

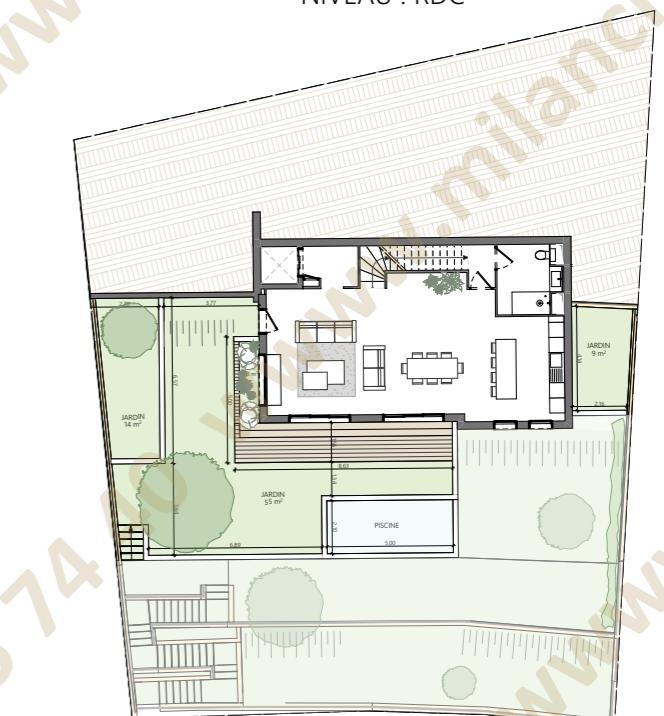

PLAN RDC
1/300

TABELAU DE SURFACE RDC


CUISINE	17
DGT	4
SDE	6
SEJOUR / SALLE A MANGER	43
SURFACE HABITABLE	70 m²
TERRASSE	13
JARDINS	81

NOTA : La disposition des équipements est donnée à titre indicatif. La société se réserve la possibilité d'apporter à ce plan des modifications dues à des impératifs d'ordre technique ou administratif. Les surfaces ainsi que les cotations indiquées sont susceptibles de subir de légères variations. Les seules prestations prévues sont celles décrites dans la notice de présentation.




VILLA MURCIA


TYPE : T5
NIVEAU : R+1

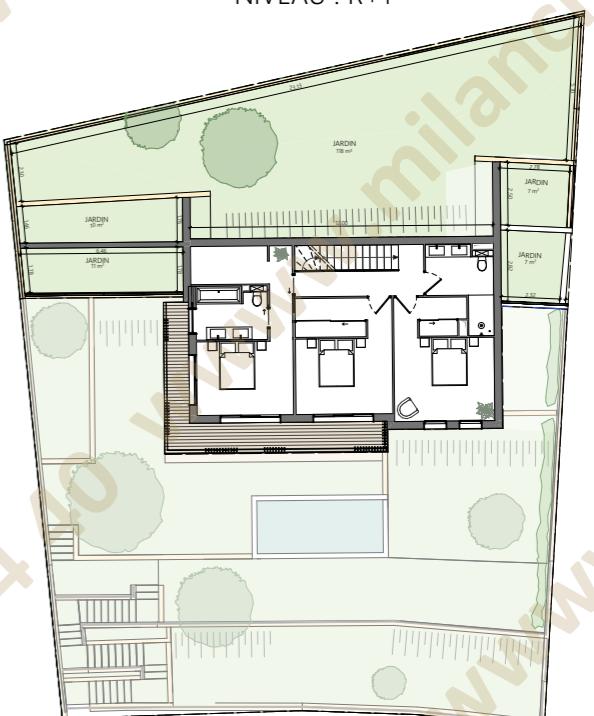

PLAN R+1
1/300

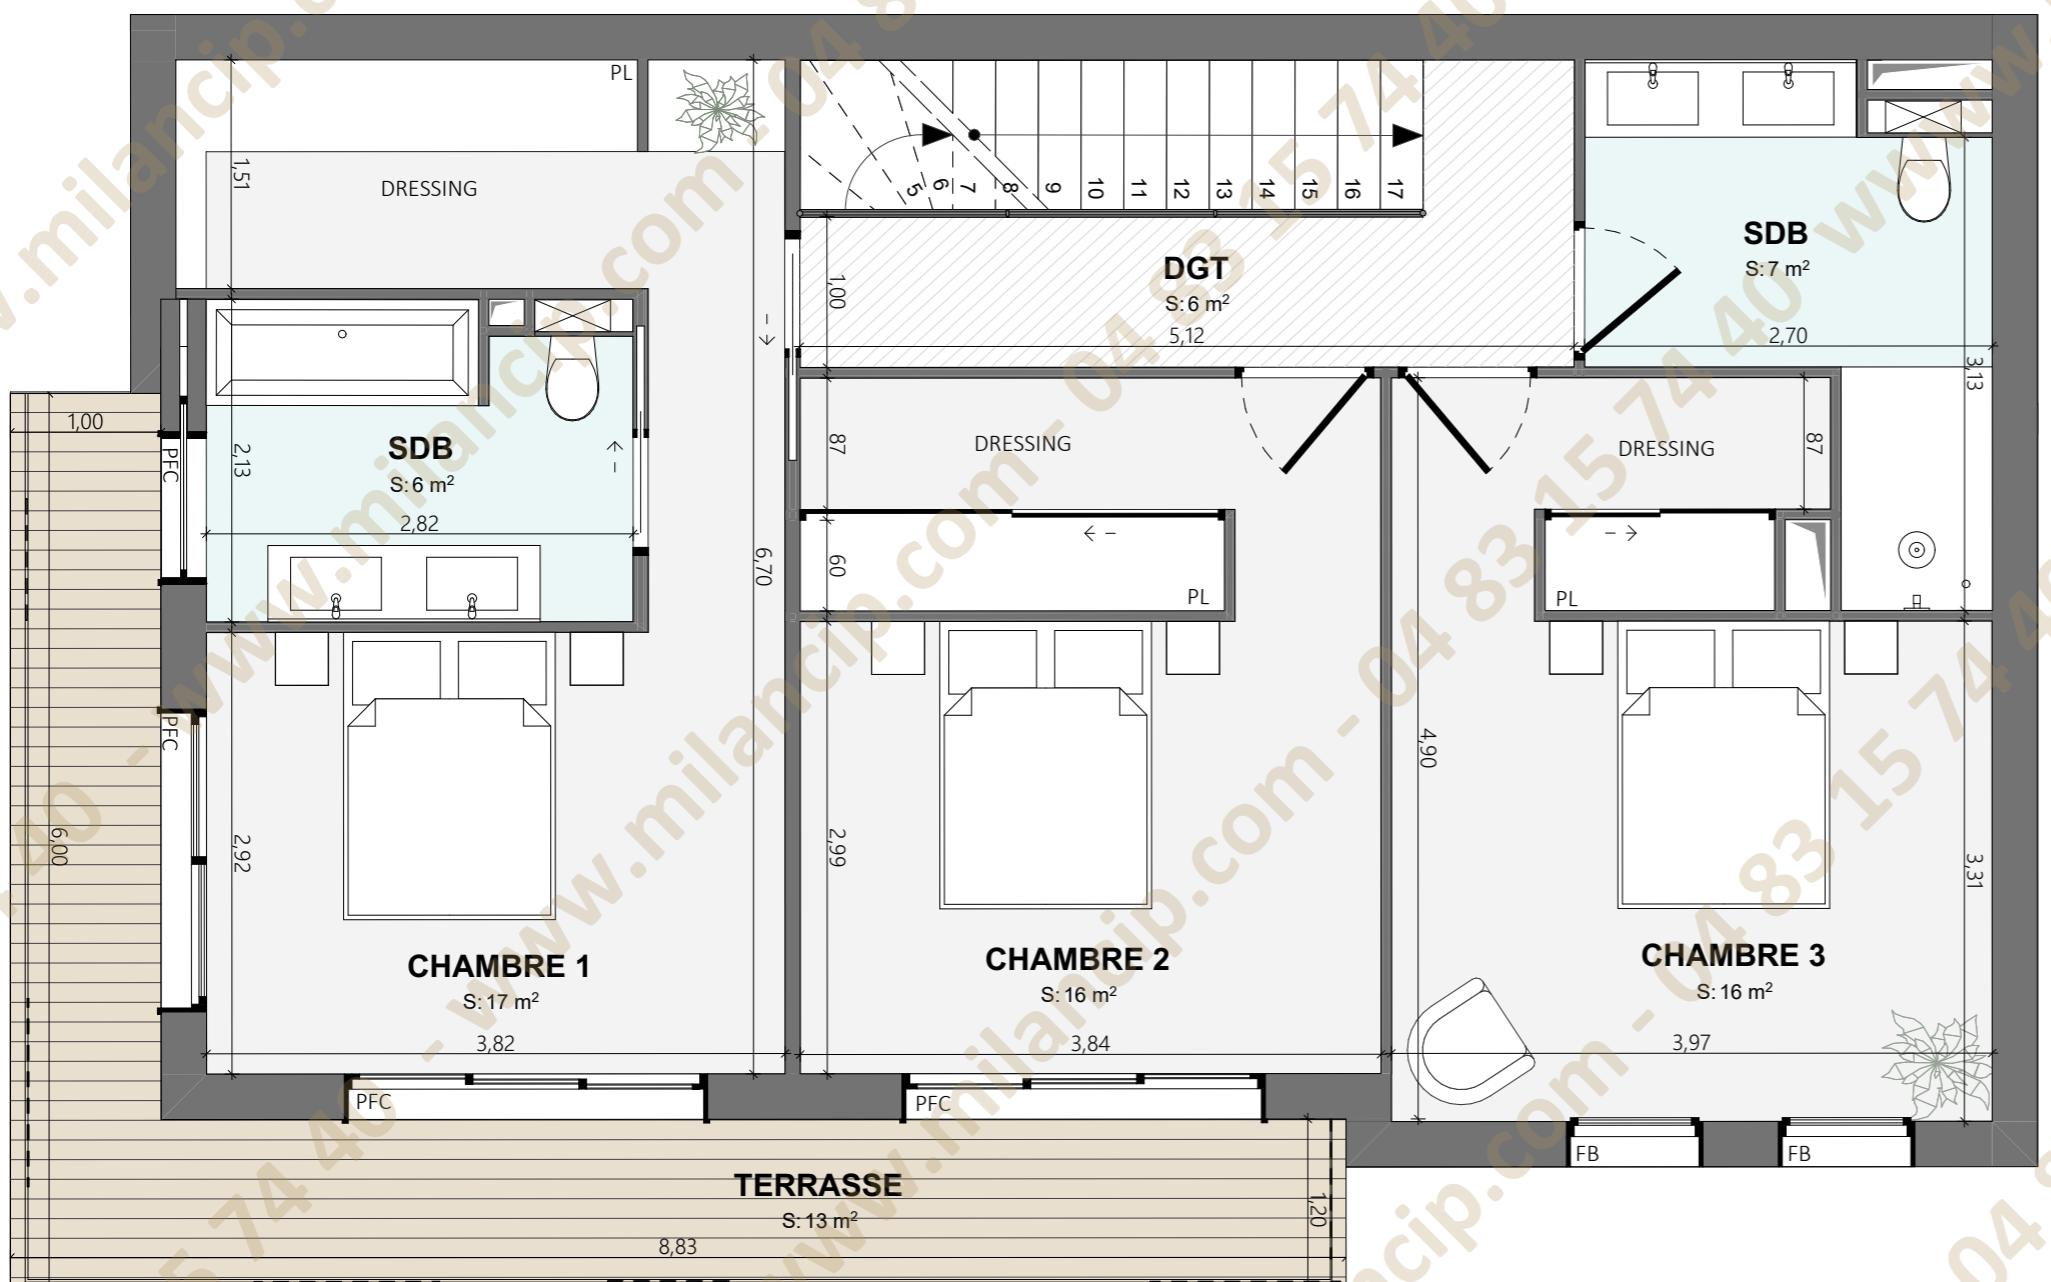

PL : placard
DGT : dégagement
SDE : salle d'eau
PFC : porte fenêtre coulissante
PFB: porte fenêtre à battant
FC: fenêtre coulissante
FB: fenêtre à battant

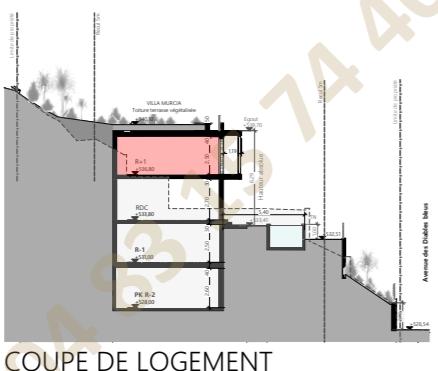

NOTA : La disposition des équipements est donnée à titre indicatif. La société se réserve la possibilité d'apporter à ce plan des modifications dues à des impératifs d'ordre technique ou administratif. Les surfaces ainsi que les cotations indiquées sont susceptibles de subir de légères variations. Les seules prestations prévues sont celles décrites dans la notice de présentation.

TABLEAU DE SURFACE R+1

CHAMBRE 1	17
CHAMBRE 2	16
CHAMBRE 3	16
DGT	6
SDB	13
SURFACE HABITABLE	68 m²
TERRASSE	13
JARDINS	153