

Bâtiment 1 / Rez de jardin



N° 1-005 - 2 pièces

TABLEAU DES SURFACES

SEJOUR / CUISINE	22.49 m ²
CHAMBRE	13.11 m ²
SALLE DE BAIN / WC	5.24 m ²

SURFACE HABITABLE 40.84 m²

TERRASSE
dont surface sur sous-sol : 2.72m²

JARDIN PRIVATIF 37.89 m²



SURFACE EXTERIEURE 46.58 m²

LEGENDE

PF	: Porte fenêtre	—	: Limite du sous-sol
F	: Fenêtre	—	: Soffites et faux-plafond
VRE	: Volet roulant électrique	—	: Séche serviette
GC	: Garde corps	—	M : Masquette

Date : 05/09/2024

Indice : d

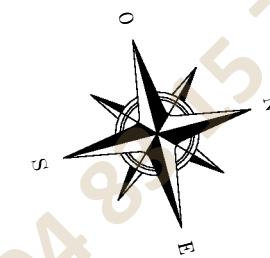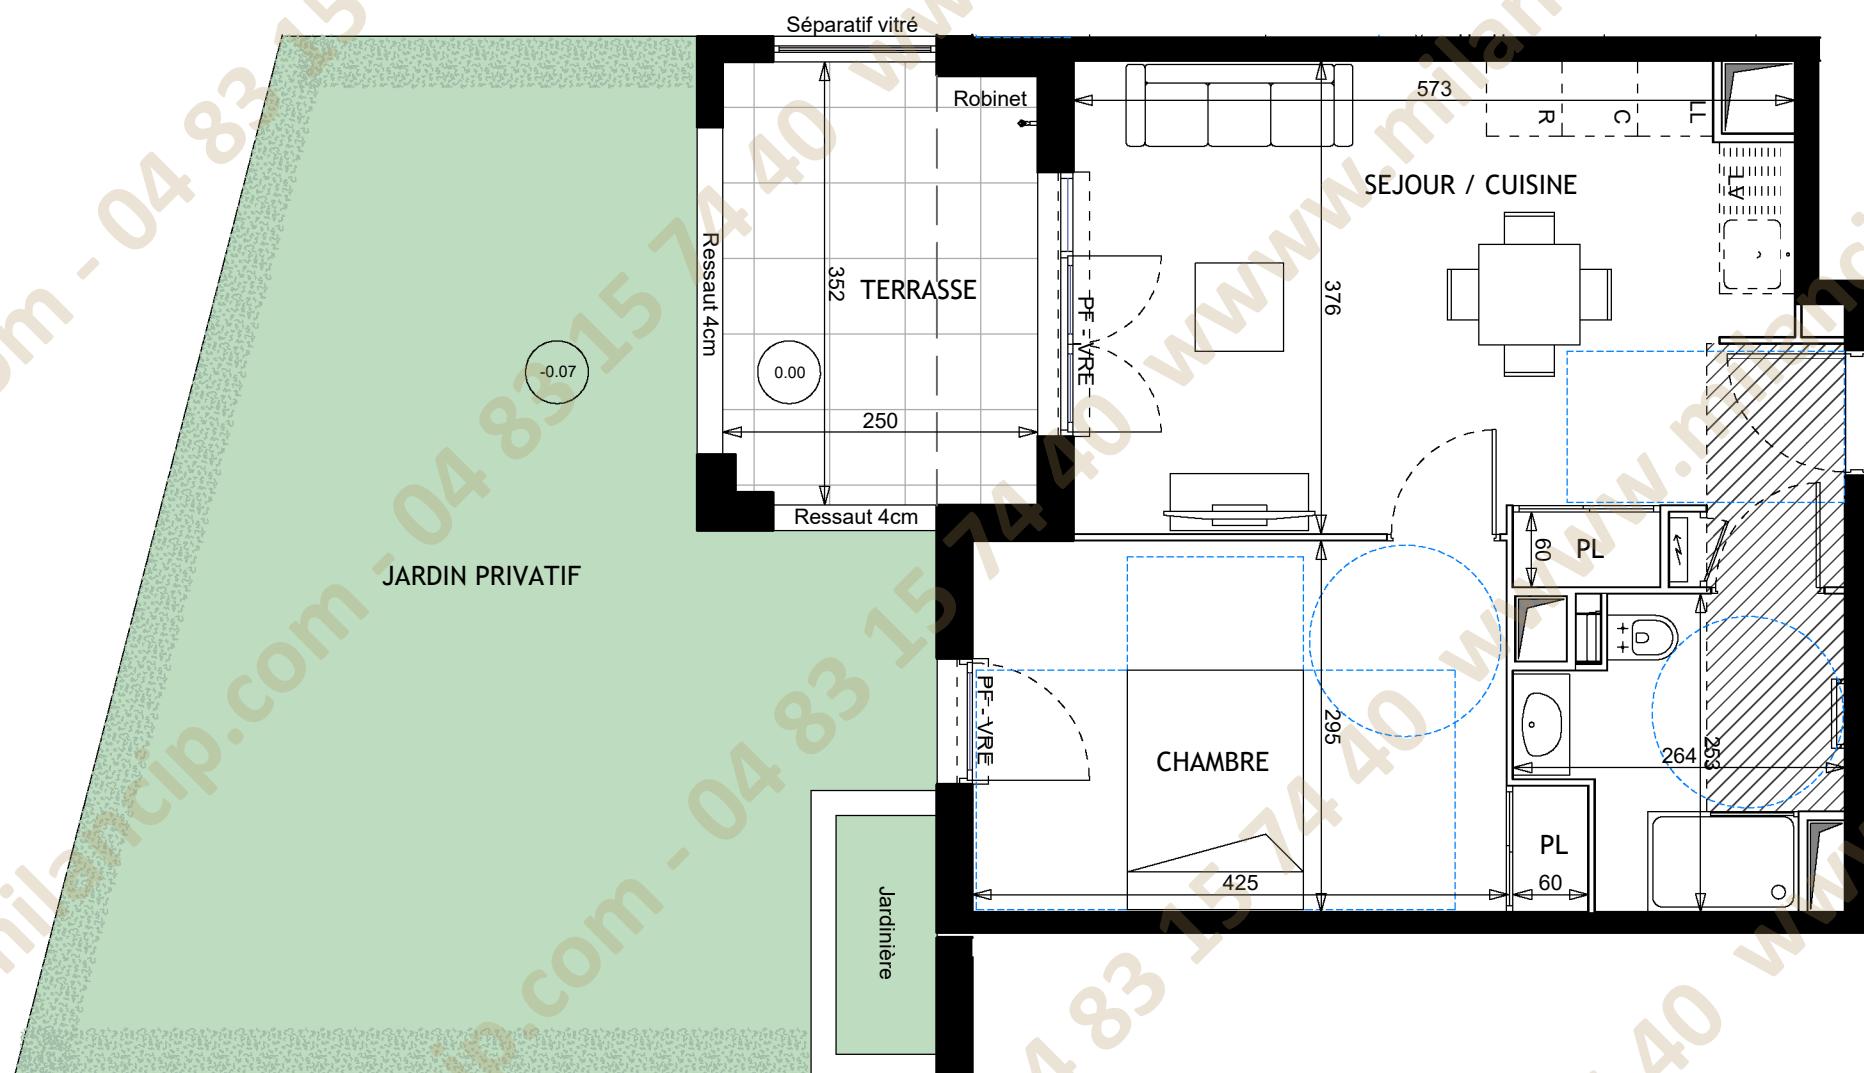

La disposition des équipements est donnée à titre indicatif. Les surfaces et les cotes indiquées sont approximatives.
Les retombées, soffites, faux plafonds, canalisations ne sont pas toujours figurés sur ce plan. Le total de la surface de la pièce est calculé avec le placard.
La société se réserve la possibilité d'apporter à ce plan les modifications dues à des impératifs d'ordre technique ou administratif.