

Bâtiment 1 / Rez de jardin



N° 1-006 - 3 pièces

TABLEAU DES SURFACES

SEJOUR / CUISINE	28.80 m²
CHAMBRE 1	13.11 m²
CHAMBRE 2	11.33 m²
SALLE DE BAIN	5.52 m²
WC	1.92 m²
DEGAGEMENT	2.82 m²


SURFACE HABITABLE 63.50 m²

TERRASSE	13.73 m²
dont surface sur sous-sol : 3.12m²	
JARDIN PRIVATIF	48.45 m²

SURFACE EXTERIEURE 62.19 m²

LEGENDE	PF : Porte fenêtre	SS : Soffites et faux-plafond
F : Fenêtre	VRE : Volet roulant électrique	M : Masquette
GC : Garde corps		

Date : 05/09/2024 Indice : d

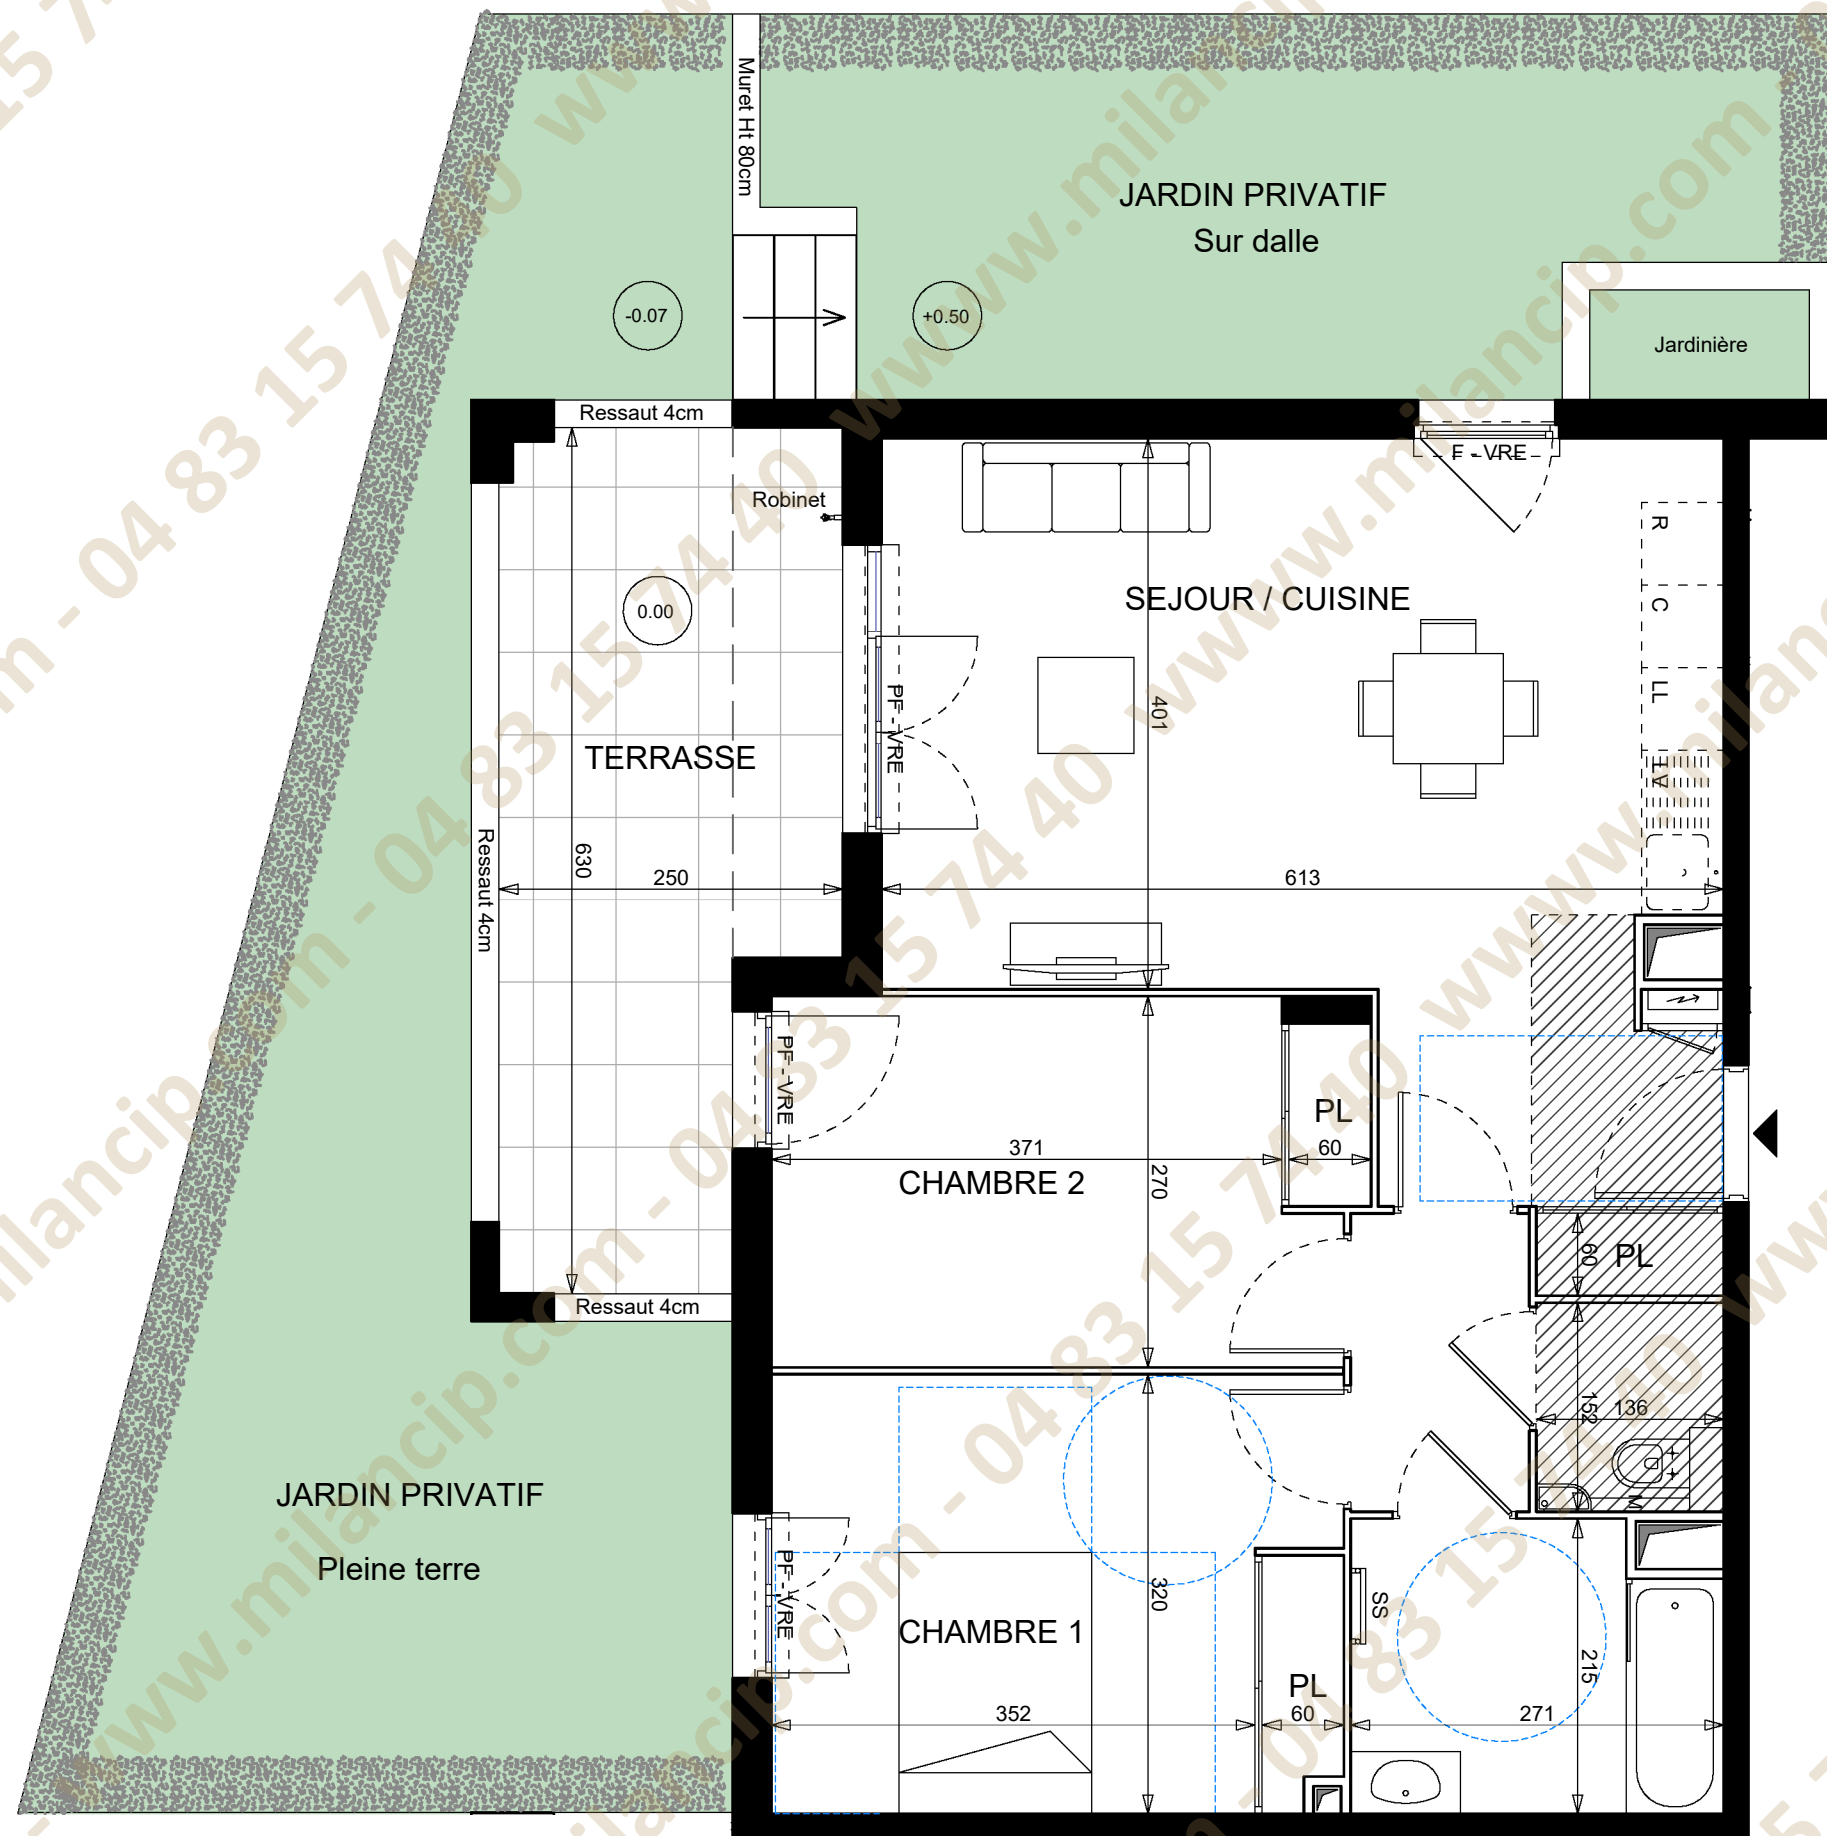

La disposition des équipements est donnée à titre indicatif. Les surfaces et les cotes indiquées sont approximatives.
Les retombées, soffites, faux plafonds, canalisations ne sont pas toujours figurés sur ce plan. Le total de la surface de la pièce est calculé avec le placard.
La société se réserve la possibilité d'apporter à ce plan les modifications dues à des impératifs d'ordre technique ou administratif.