

TABLEAU DES SURFACES

SEJOUR / CUISINE	24.15 m²
CHAMBRE	12.71 m²
SALLE DE BAIN / WC	5.33 m²

SURFACE HABITABLE 42.19 m²

TERRASSE 9.80 m²
dont surface sur sous-sol : 3.10m²


JARDIN PRIVATIF 21.19 m²

SURFACE EXTERIEURE 30.99 m²

LEGENDE

PF	: Porte fenêtre		: Limite du sous-sol
F	: Fenêtre		: Soffites et faux-plafond
VRE	: Volet roulant électrique	SS	: Sèche serviette
GC	: Garde corps	M	: Masquette

Date : 05/09/2024 **Indice :** d

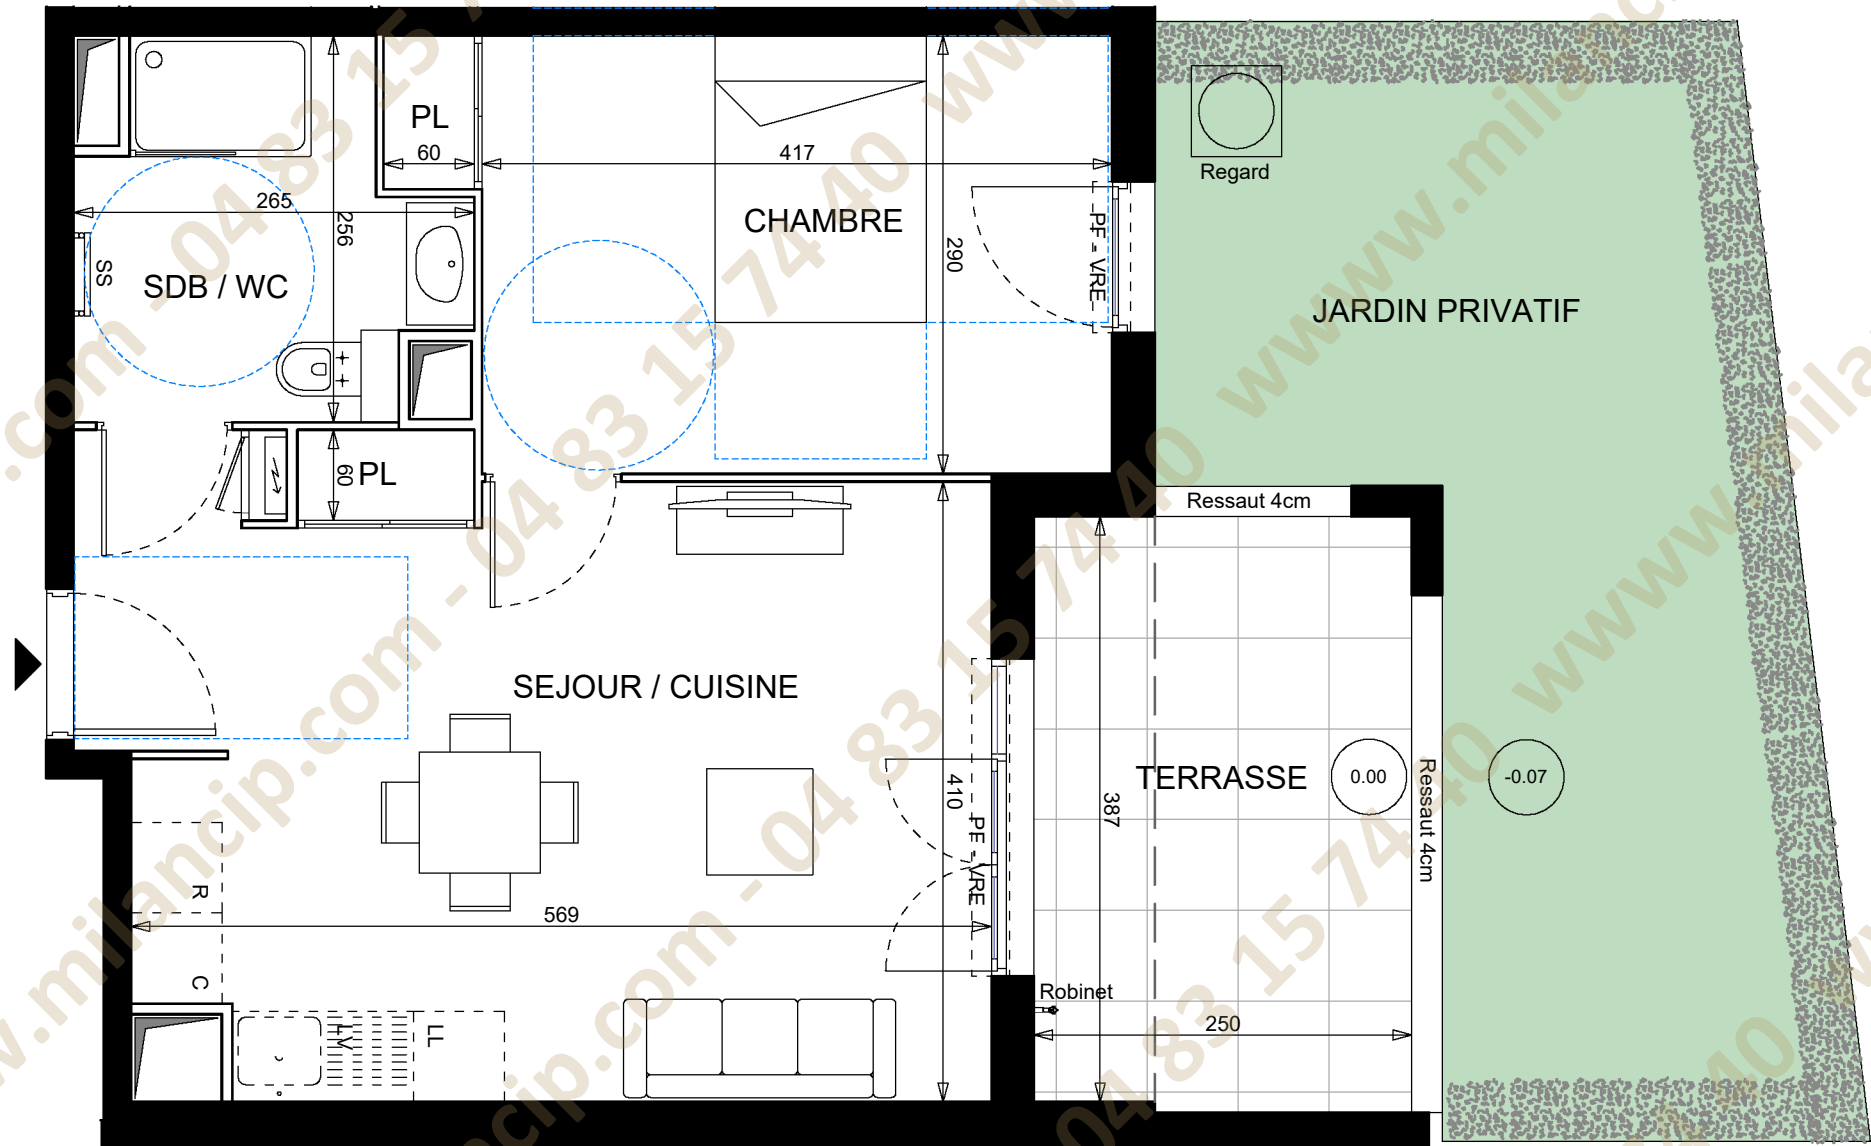

La disposition des équipements est donnée à titre indicatif. Les surfaces et les cotes indiquées sont approximatives.
Les retombées, soffites, faux plafonds, canalisations ne sont pas toujours figurés sur ce plan. Le total de la surface de la pièce est calculé avec le placard.
La société se réserve la possibilité d'apporter à ce plan les modifications dues à des impératifs d'ordre technique ou administratif.