


Bâtiment 1 / 1er étage

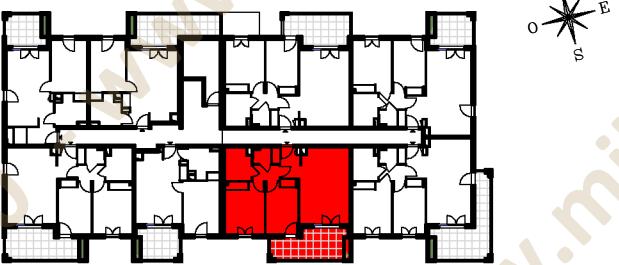

N° 1-104 - 3 pièces

TABLEAU DES SURFACES

ENTREE	4.57 m ²
SEJOUR / CUISINE	24.02 m ²
CHAMBRE 1	13.13 m ²
CHAMBRE 2	11.00 m ²
SALLE DE BAIN	5.51 m ²
WC	2.07 m ²
DEGAGEMENT	2.82 m ²

SURFACE HABITABLE

63.12 m²

BALCON (jardinière comprise)

13.61 m²

SURFACE EXTERIEURE


13.61 m²

LEGENDE

PF	: Porte fenêtre	—	: Limite du sous-sol
F	: Fenêtre	—	: Soffites et faux-plafond
VRE	: Volet roulant électrique	—	: Sèche serviette
GC	: Garde corps	—	: Masquette

Date : 05/09/2024

Indice : d

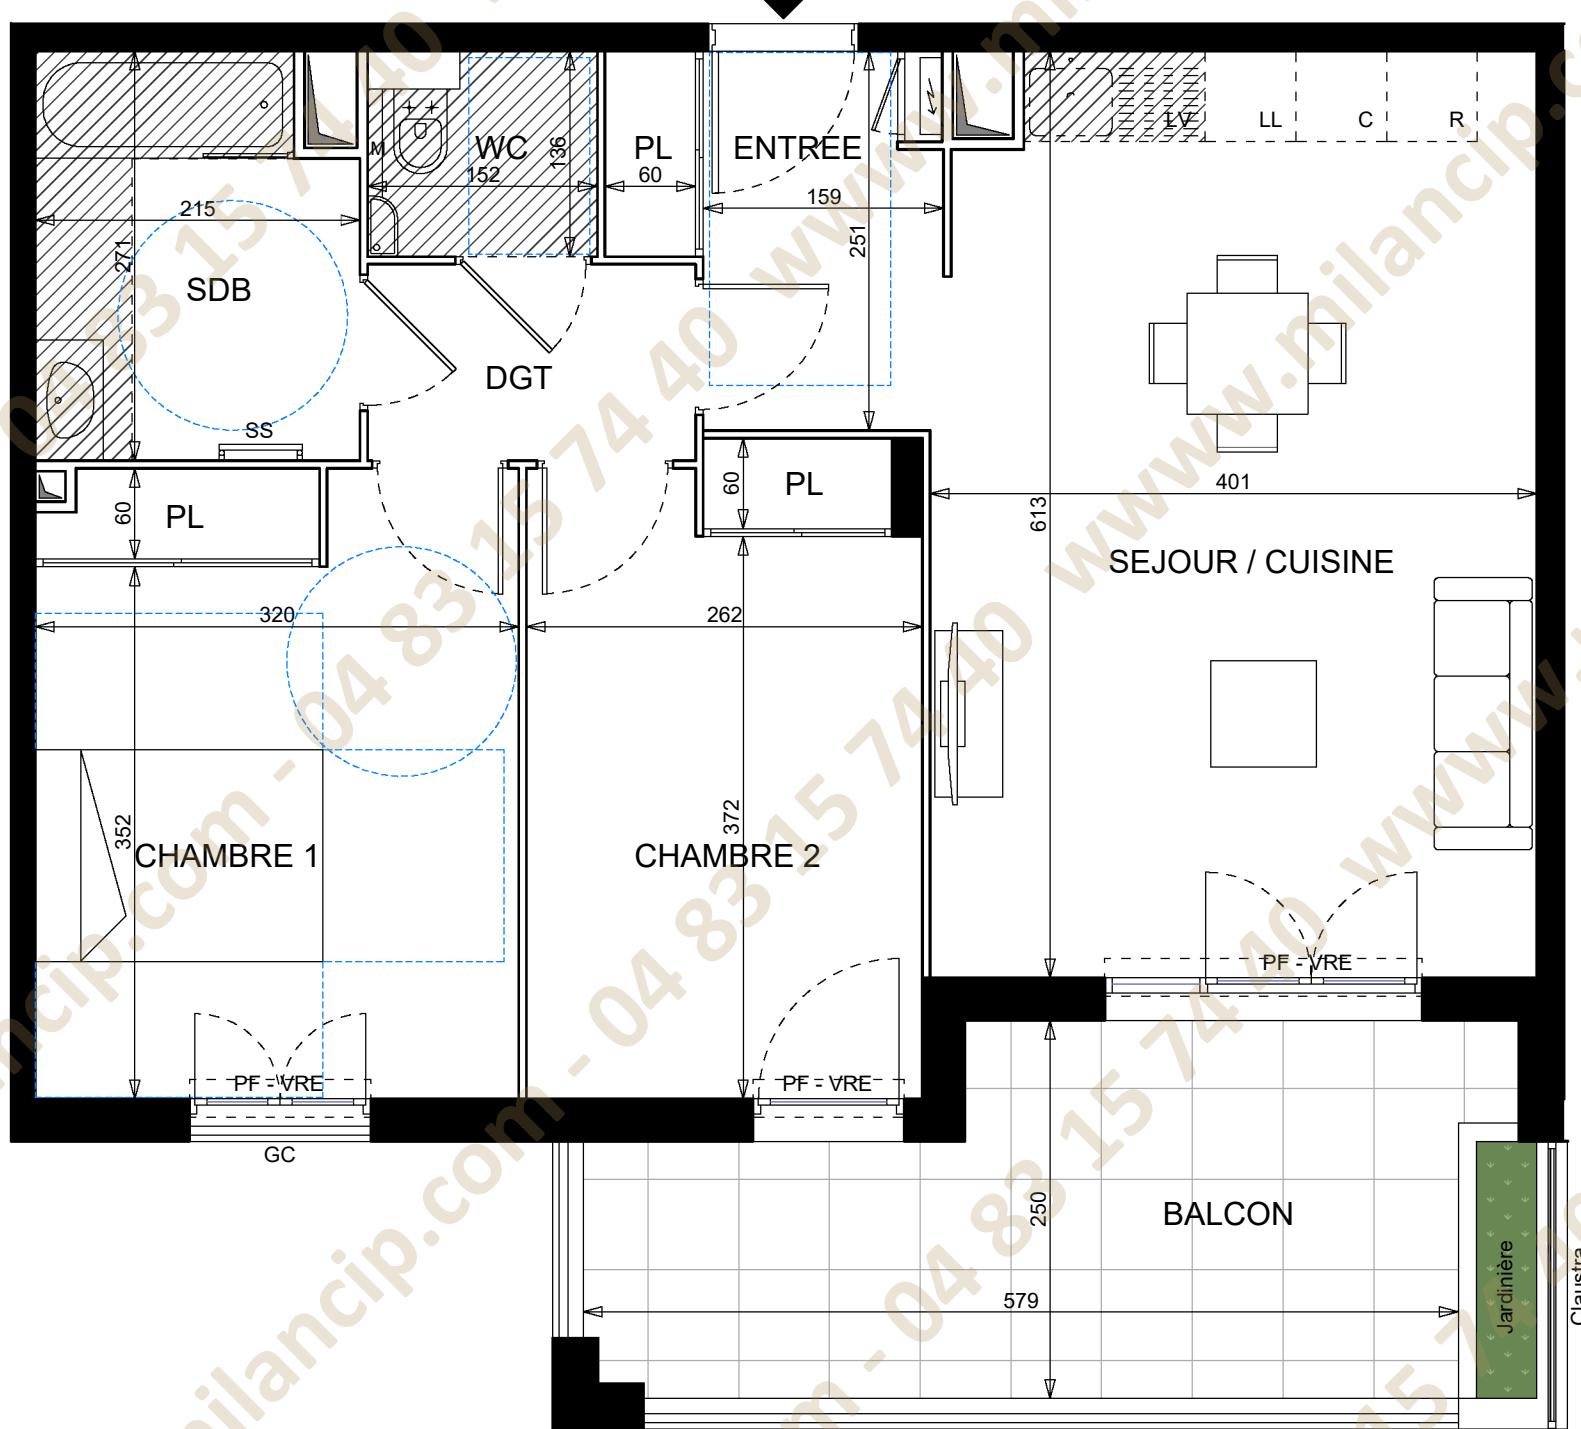

La disposition des équipements est donnée à titre indicatif. Les surfaces et les cotes indiquées sont approximatives.
 Les retombées, soffites, faux plafonds, canalisations ne sont pas toujours figurés sur ce plan. Le total de la surface de la pièce est calculé avec le placard.
 La société se réserve la possibilité d'apporter à ce plan les modifications dues à des impératifs d'ordre technique ou administratif.

