


Bâtiment 1 / 2ème étage

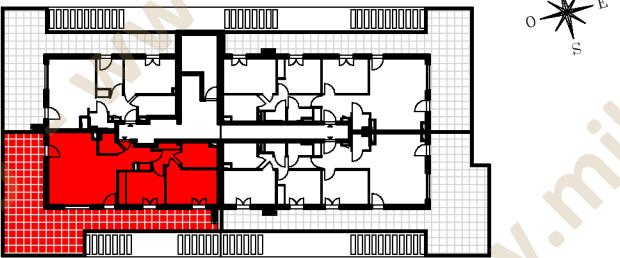

N° 1-203 - 3 pièces

TABLEAU DES SURFACES

ENTREE	5.31 m ²
SEJOUR / CUISINE	28.73 m ²
CHAMBRE 1	12.33 m ²
CHAMBRE 2	10.35 m ²
SALLE DE BAIN	5.90 m ²
WC	2.56 m ²
DEGAGEMENT	3.92 m ²

SURFACE HABITABLE

69.09 m²

TERRASSE

60.31 m²

SURFACE EXTERIEURE


60.31 m²

LEGENDE

PF : Porte fenêtre	: Limite du sous-sol
F : Fenêtre	SS : Soffites et faux-plafond
VRE : Volet roulant électrique	GC : Garde corps
M : Masquette	

Date : 26/09/2025

Indice : f

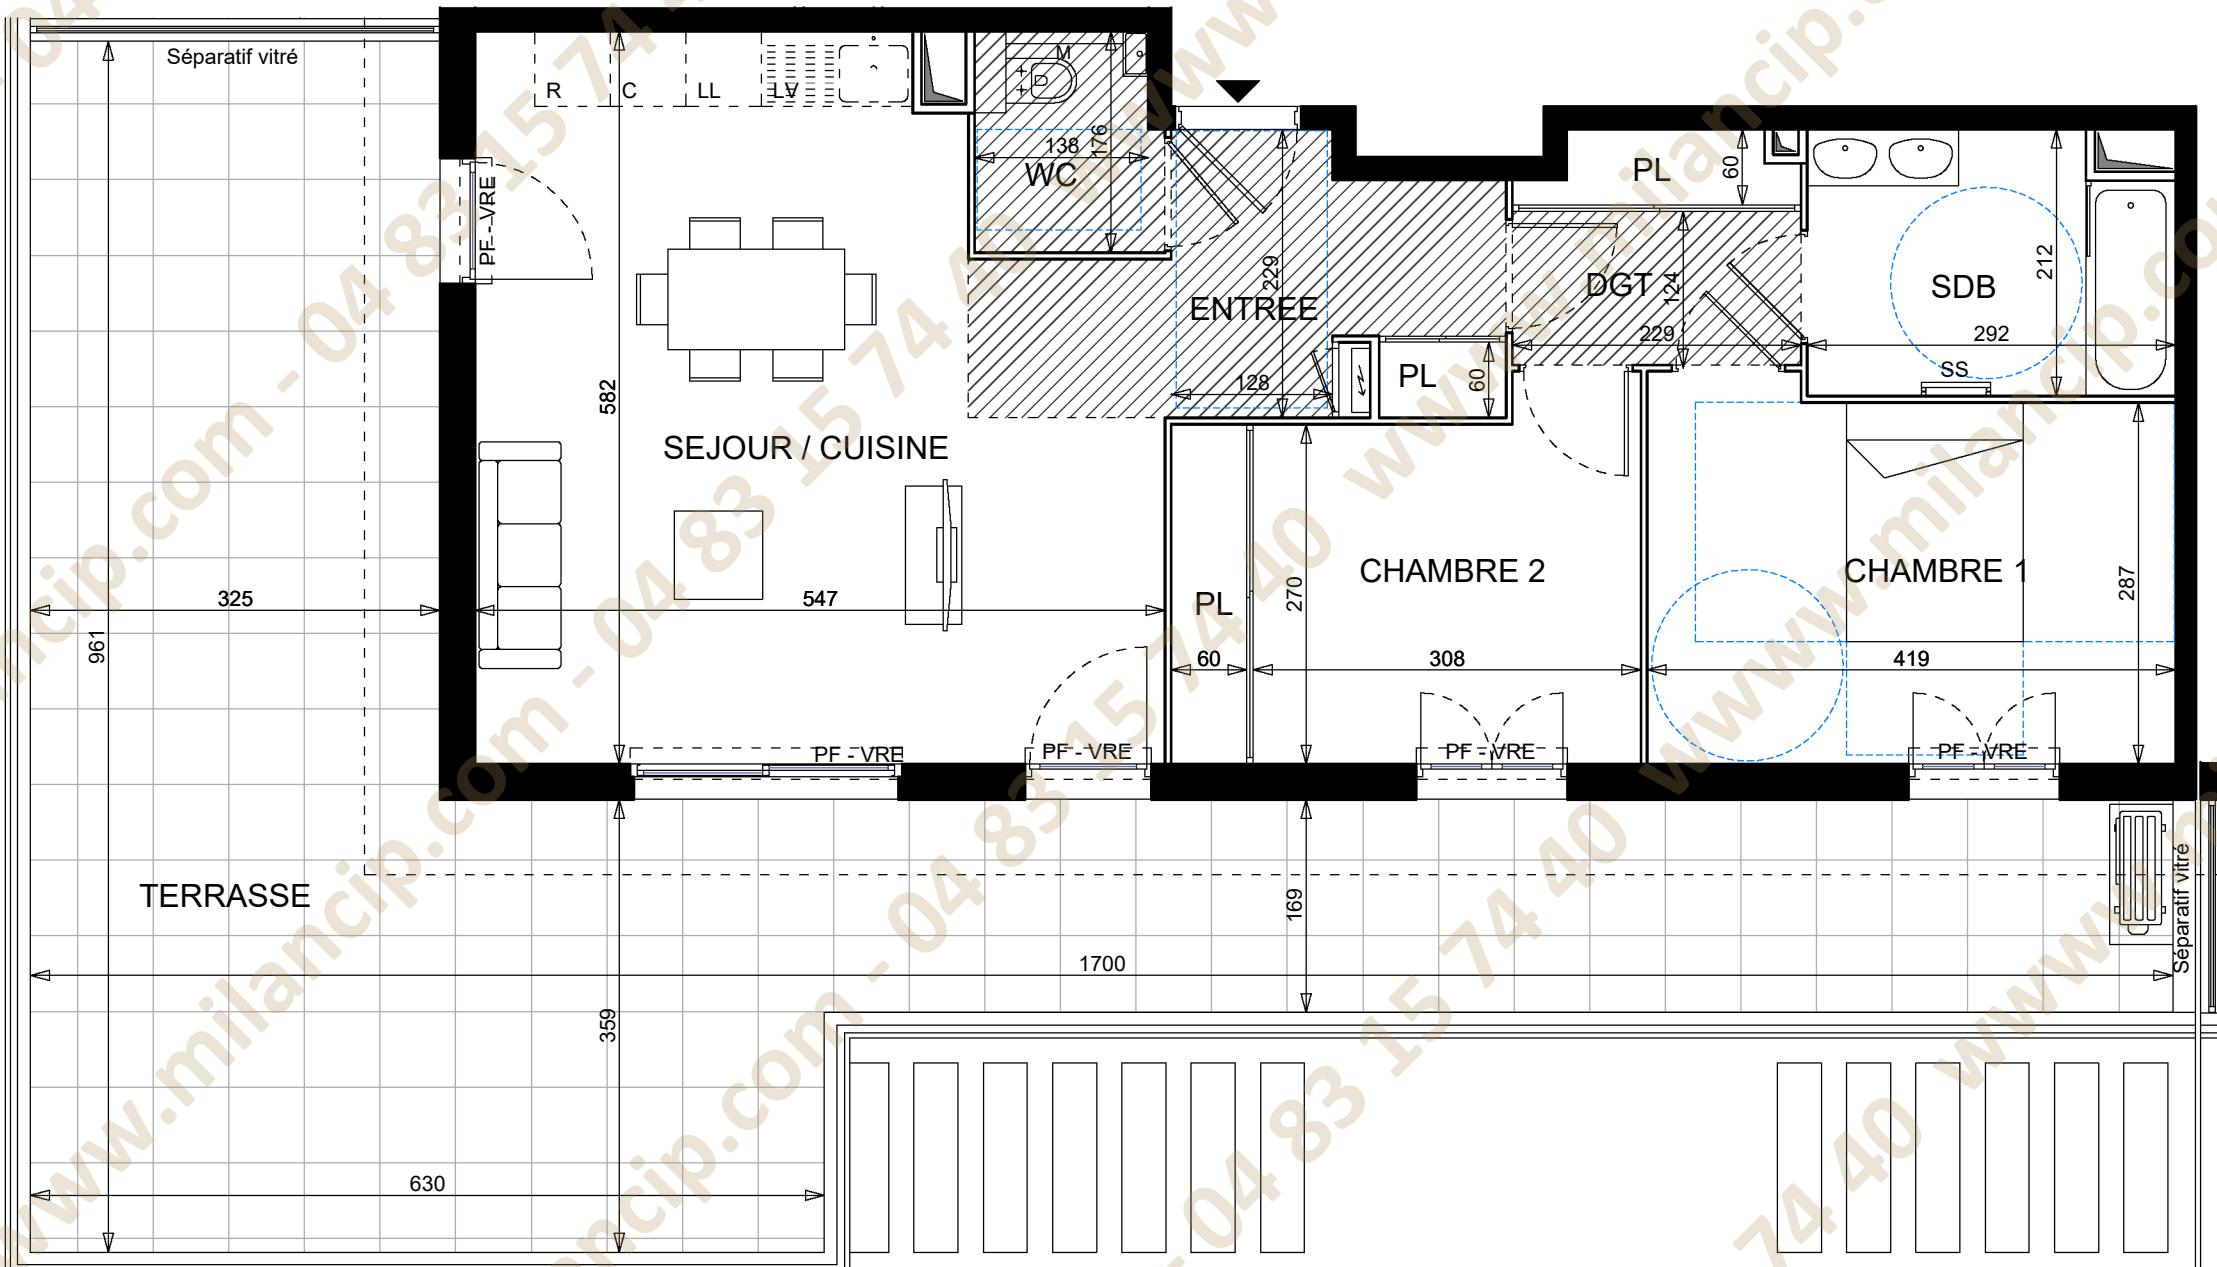

La disposition des équipements est donnée à titre indicatif. Les surfaces et les cotes indiquées sont approximatives.
Les retombées, soffites, faux plafonds, canalisations ne sont pas toujours figurés sur ce plan. Le total de la surface de la pièce est calculé avec le placard.
La société se réserve la possibilité d'apporter à ce plan les modifications dues à des impératifs d'ordre technique ou administratif.

