


Bâtiment 1 / 2ème étage

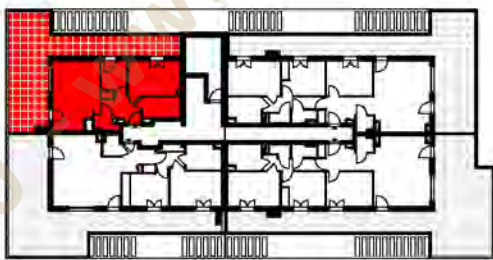

N° 1-204 - 2 pièces

TABLEAU DES SURFACES

ENTREE	5.53 m²
SEJOUR / CUISINE	19.83 m²
CHAMBRE 1	11.67 m²
SALLE DE BAIN	5.22 m²
BUREAU	6.18 m²
WC	2.44 m²


SURFACE HABITABLE 50.88 m²

TERRASSE 49.04 m²

SURFACE EXTERIEURE 49.04 m²

LEGENDE	PF : Porte fenêtre	SS : Soffites et faux-plafond
F : Fenêtre	VRE : Volet roulant électrique	M : Masquette
GC : Garde corps		

Date : 26/09/2025 Indice : f

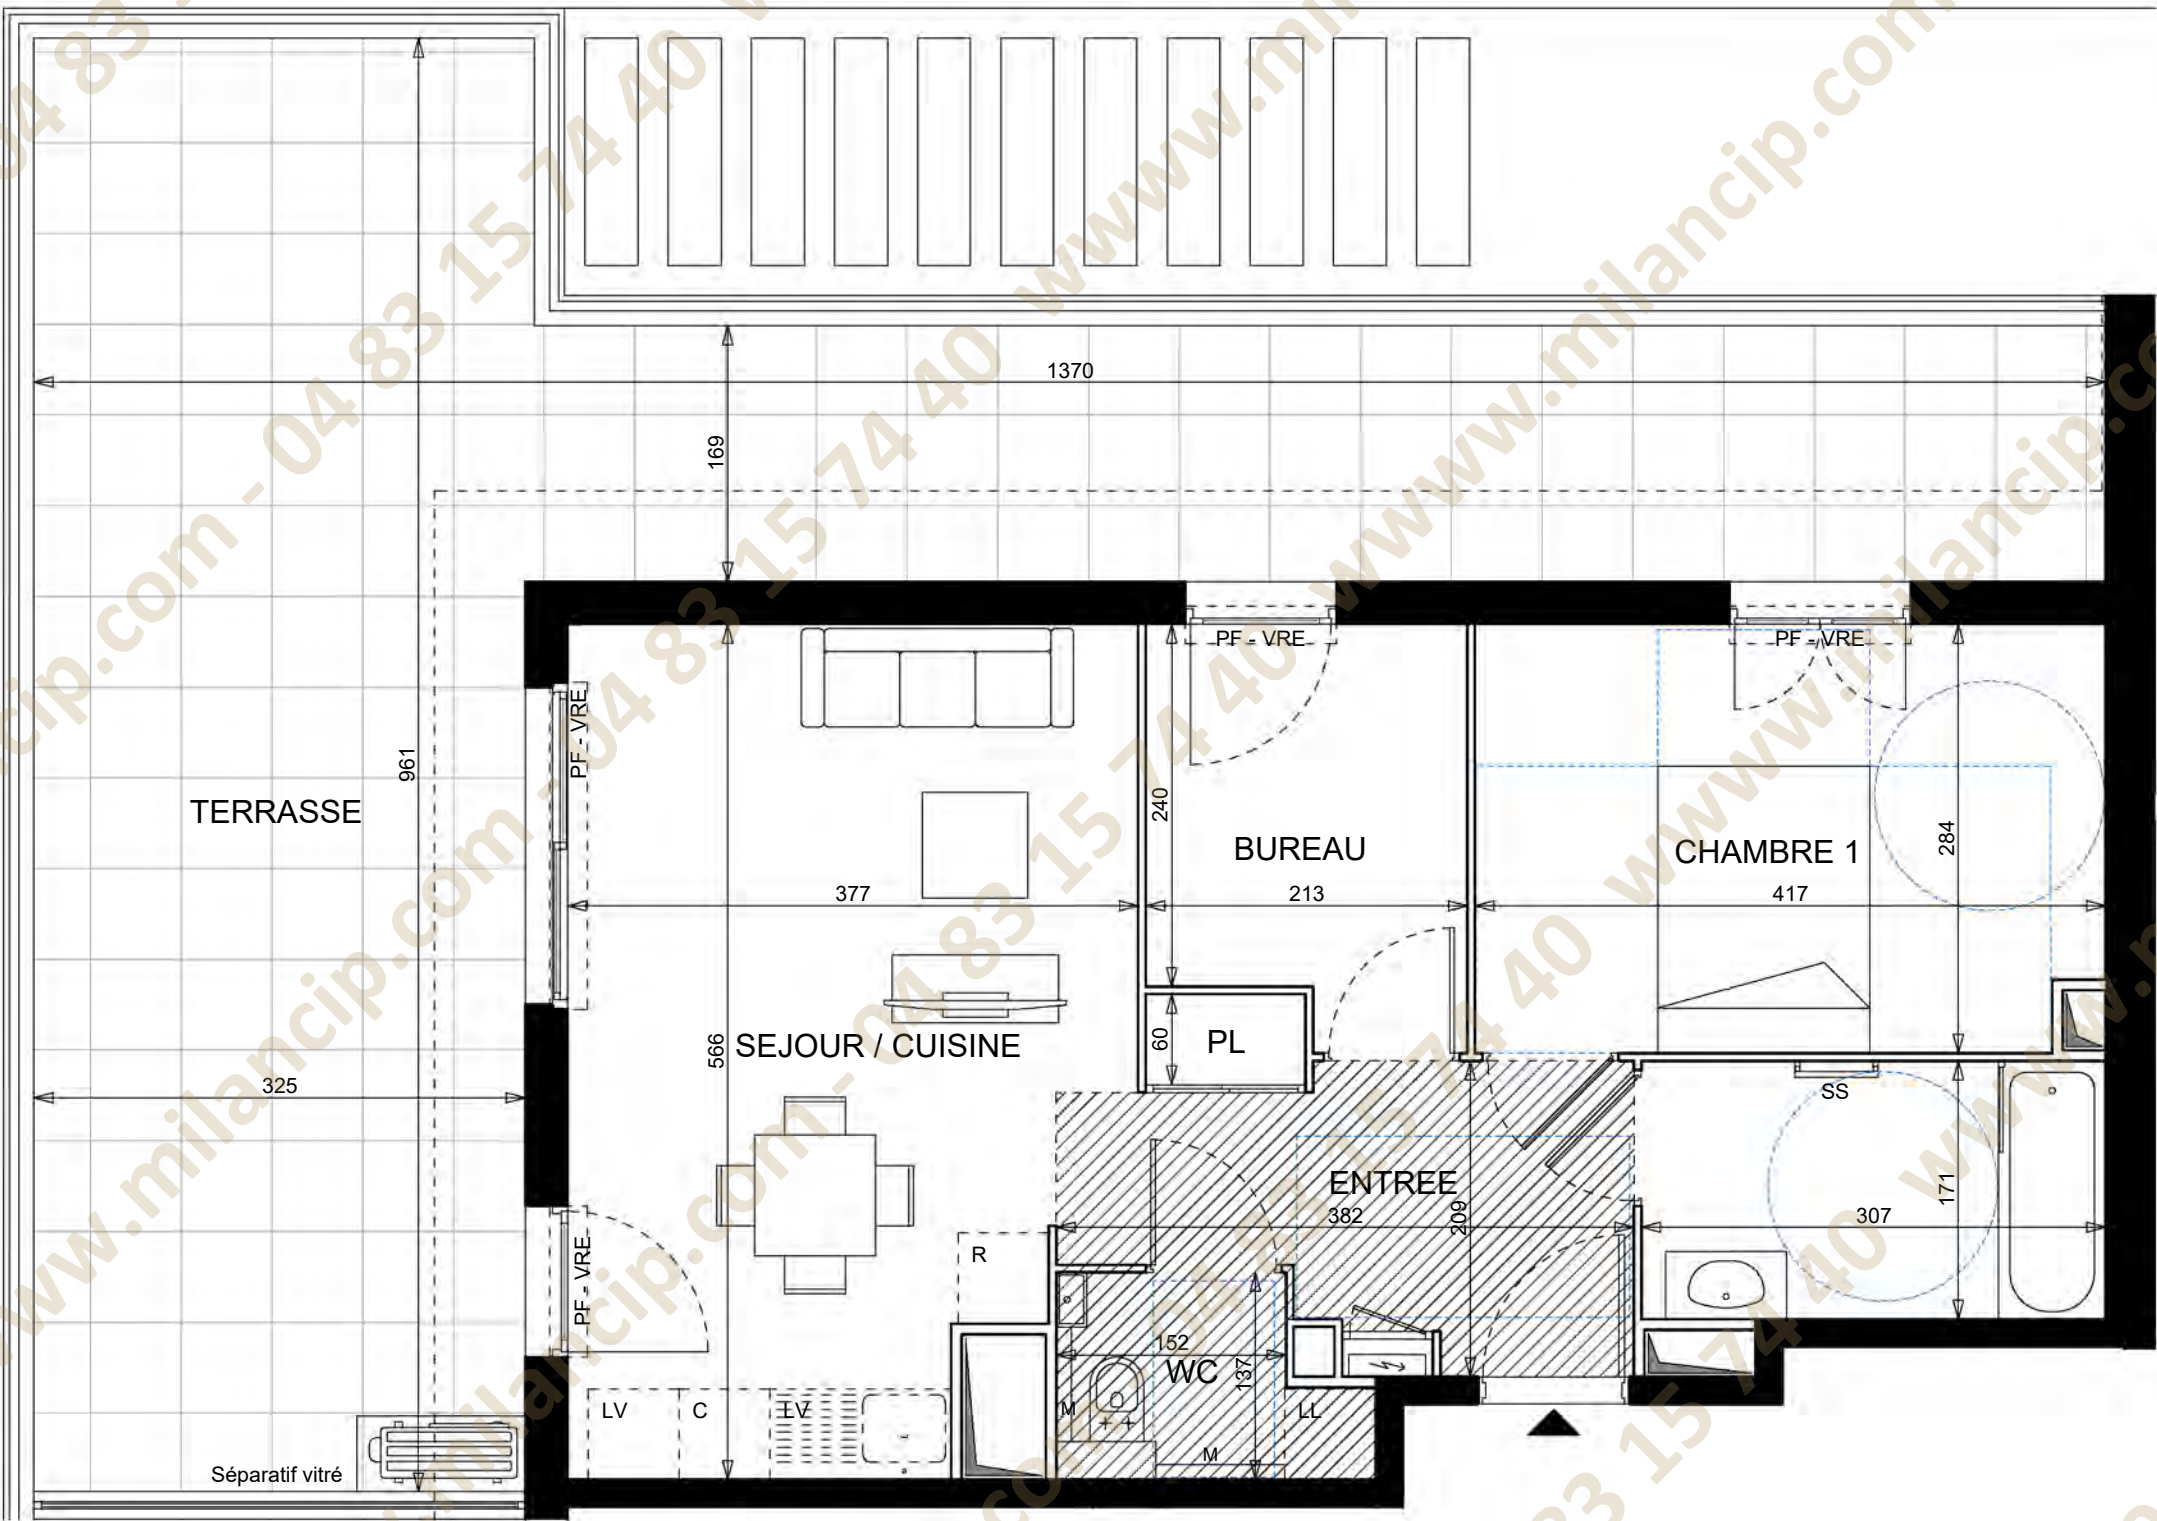

La disposition des équipements est donnée à titre indicatif. Les surfaces et les cotes indiquées sont approximatives.
Les retombées, soffites, faux plafonds, canalisations ne sont pas toujours figurés sur ce plan. Le total de la surface de la pièce est calculé avec le placard.
La société se réserve la possibilité d'apporter à ce plan les modifications dues à des impératifs d'ordre technique ou administratif.